




### Wohnung WE 4A.12

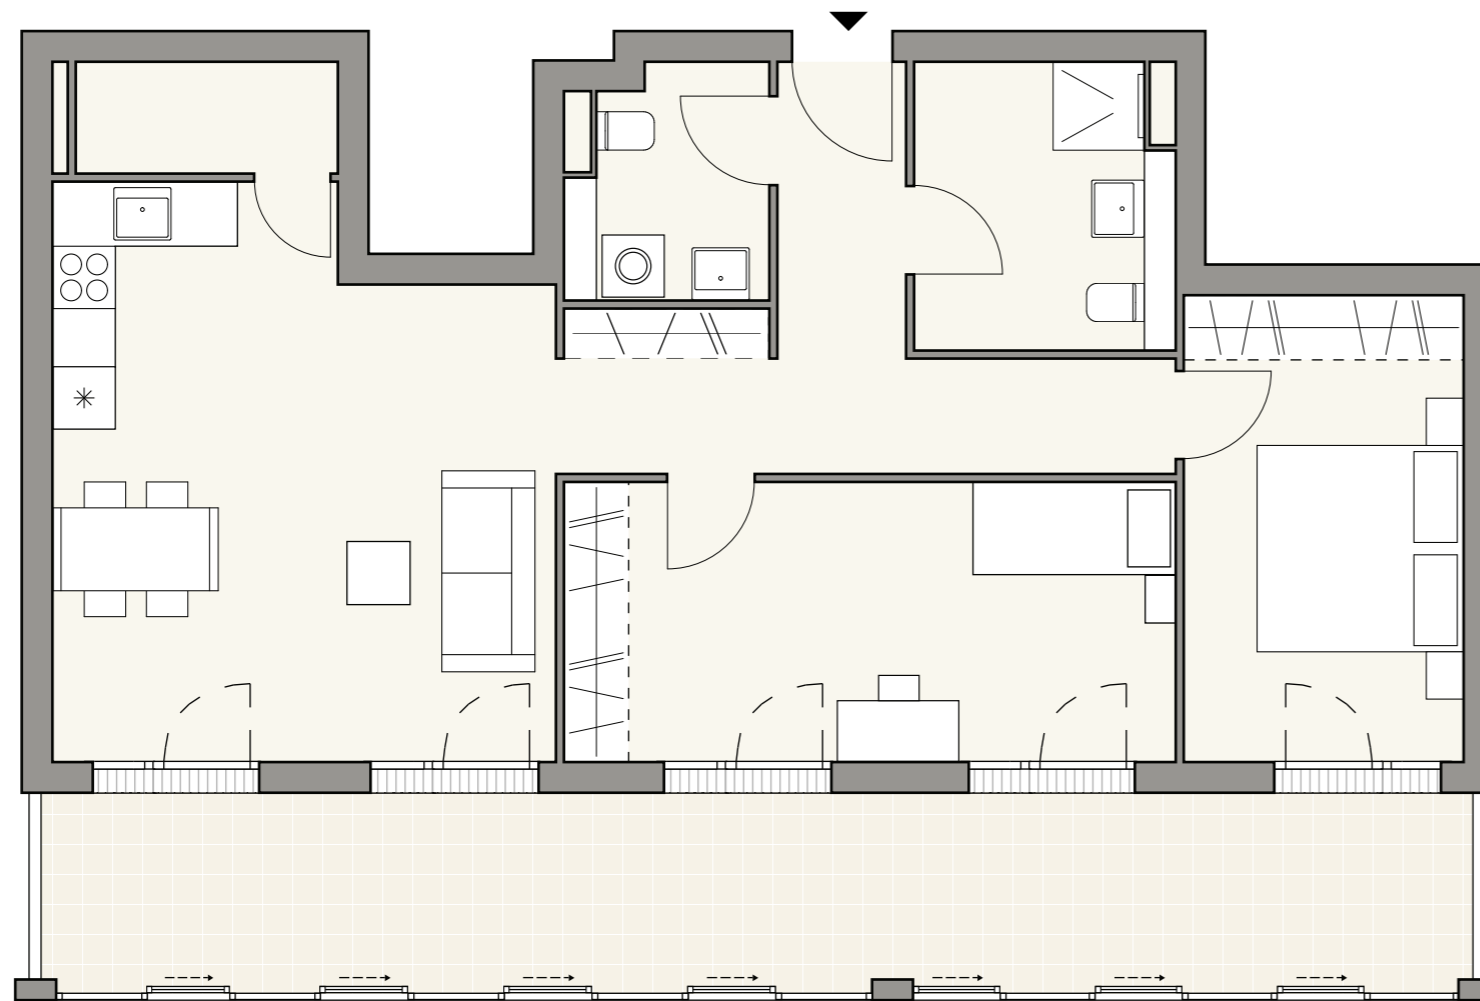

Bezeichnung	Fläche nach DIN 277
Flur	11,31 m <sup>2</sup>
WC	4,23 m <sup>2</sup>
Wohnen / Essen / Kochen	26,28 m <sup>2</sup>
AR	2,91 m <sup>2</sup>
Kind	16,46 m <sup>2</sup>
Schlafen	12,78 m <sup>2</sup>
Bad	7,05 m <sup>2</sup>
Loggia*	22,52 m <sup>2</sup>
Summe	103,54 m <sup>2</sup>

\*Grundfläche Balkone/Loggien/Terrassen ist bis 20 m<sup>2</sup> zu 100 % und > 20 m<sup>2</sup> zu 33,33 % angerechnet.

Maßstab 1:75

Alle Maße sind ca.-Maße (Fertigmaße). Papierformat Din A3. Die Pläne sind zur Maßentnahme nicht geeignet! Die m<sup>2</sup>-Angaben beziehen sich auf die Wohnfläche. In den Plänen dargestellte Einrichtungsgegenstände sind als Möblierungsvorschläge gedacht und gehören – mit Ausnahme der Sanitärgegenstände – nicht zum Leistungsumfang.