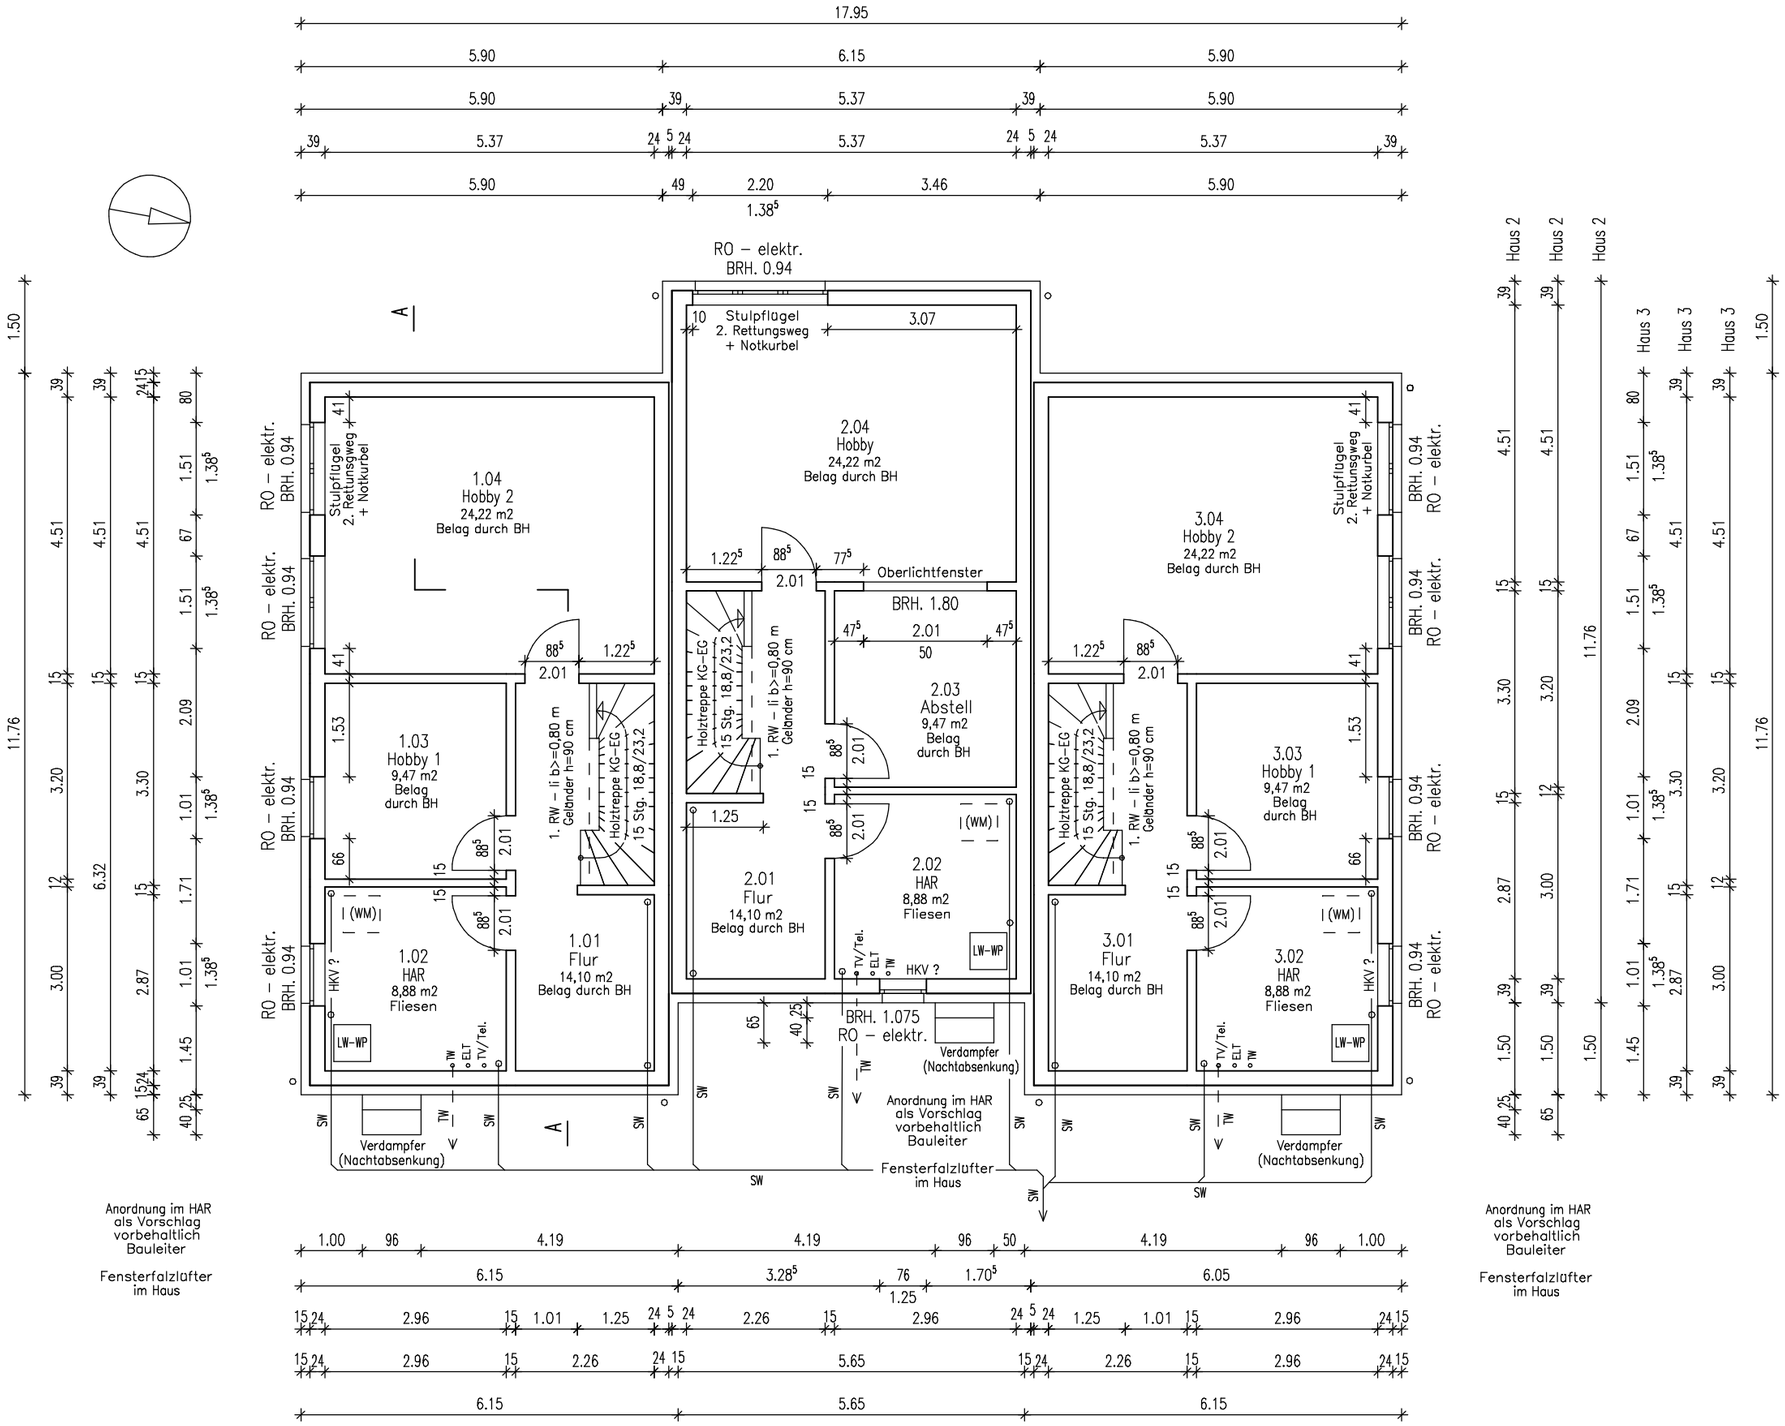

SW = gepl. Schmutzwasserleitung DN 100, 0,5–1%,KG-Rohr:
geplanter Anschluss an vorhandene öffentliche
Entsorgung in der Straße
(Leitungsführung als Vorschlag)

TW = gepl. Trinkwasserleitung:
geplanter Anschluss an vorhandene öffentliche
Versorgung in der Straße
(Leitungsführung als Vorschlag)

Wandaufbau (von innen nach außen):

24,0 cm	Normalbetonwandelement (WU)
14,0 cm	Dämmung
1,0 cm	Putz (im Außenbereich)
39,0 cm	

RO	Aufsatzrolladenkasten (nicht tragend) h=17,5 cm, la=0 cm, gedämmt U<=0,76 W/(m2*k)
HKV	Heizkreisverteiler

Brüstungshöhen (BRH.) u. Türhöhen ab OKFF
Brüstungshöhen bis OK Fensterbank
Fußbodenheizung
Die Möblierung ist ein Vorschlag
Effizienzhaus 55 (GEG 2020)

M 1:100 — 0 cm 50 cm 100 cm 200 cm 300 cm 400 cm 500 cm

ISM Ing.–Büro Scholz & Minde GmbH

Architektur
Statik
Konstruktion
Energieberatung

Alt Großziethen 14
12529 Schönefeld
Tel.:03379 / 20 580–0
Fax :03379 / 20 580–22

Bauvorhaben: **Neubau MFH (3 WE) Dr. Brauer**
Hans–Sachs–Str. 69, 16321 Bernau

Bauherr: Dr. Thomas Brauer
Burkhardswalder Str. 16
01665 Klipphausen

Entwurfsverfasser: ISM Ing.–Büro Scholz & Minde GmbH
Dipl.–Ing. (FH) Corinna Scholz–Dreyer
Baukammer Berlin P 2048
Alt Großziethen 14
12529 Schönefeld

Bearbeiter:	Maßstab:	Blatt–Größe:	Datum:
C. Scholz–Dreyer	1 : 100	A 3	01.08.2022

Bauteil:	Auftragsnr.:	Blatt–Nr.:
Bauantragsplan Grundriss KG	22/3586	A 001

mb-Viewer Version 2014 - Copyright 2013 - mb AEC Software GmbH