




ALLE MÄSSEN UND ANBAU ZU PRÜFEN!  
AUSÜHRUNGSGEM. SATIK!  
HÖHENBEZIEHUNGEN SICHT AUF EGG!  
FLÄCHEN- UND ROHRABFLÄCHEN!  
MAURWERK NACH DIN 1053  
BETON NACH DIN 1045  
WÄRME SCHUTZ NACH DIN 4106  
SCHALL SCHUTZ NACH DIN 4108

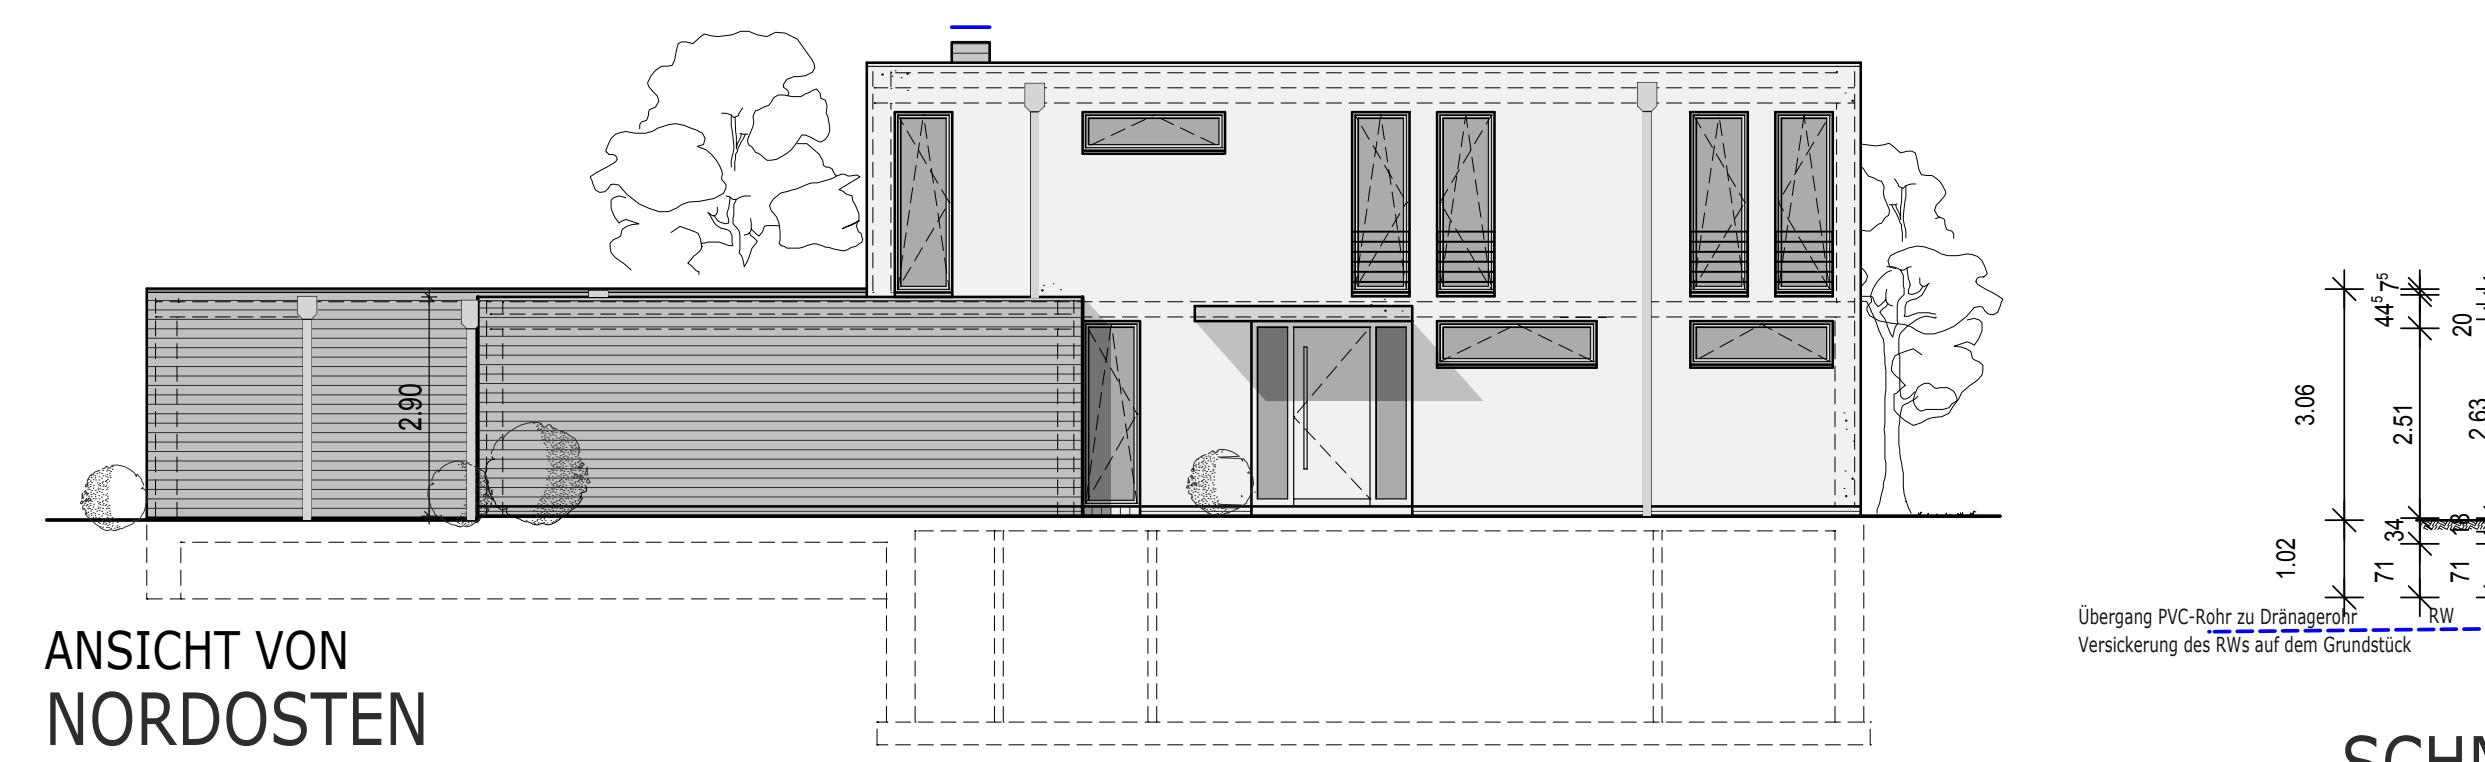


ANSICHT VON  
NORDOSTEN

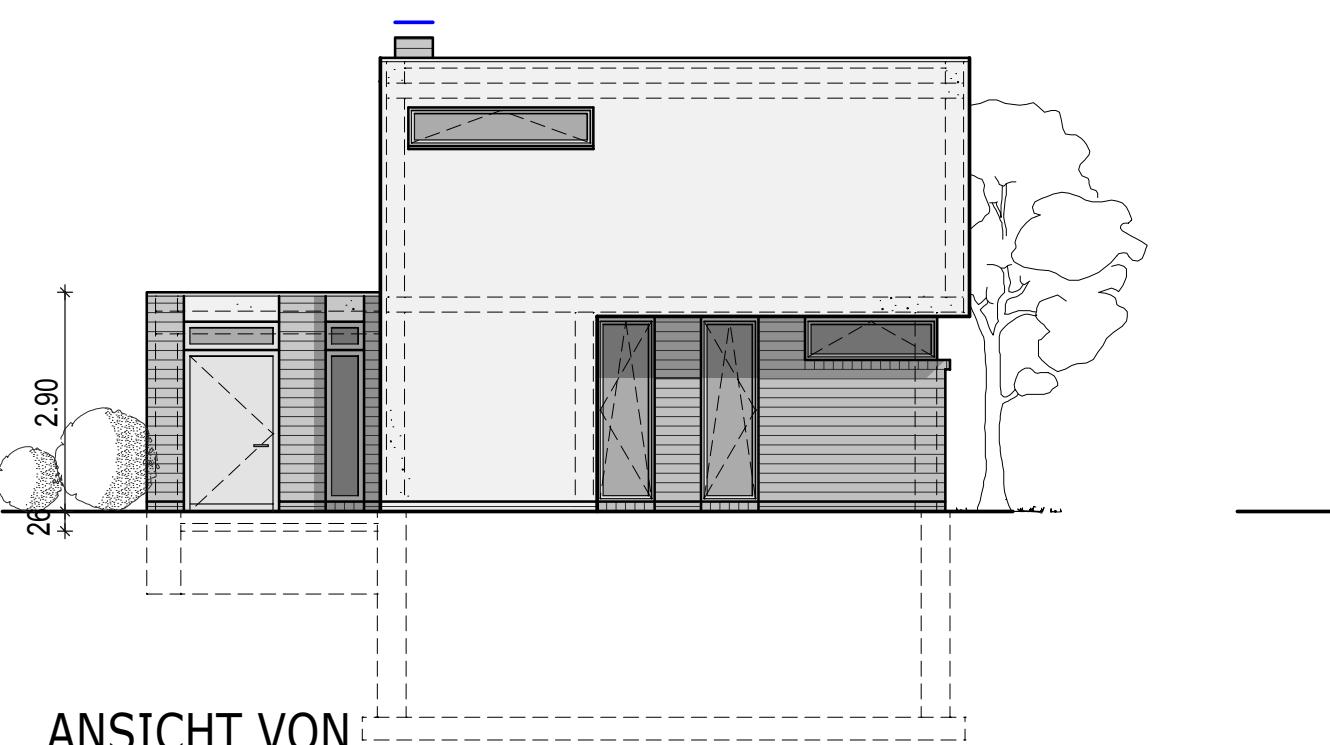


ANSICHT VON  
NORDWESTEN

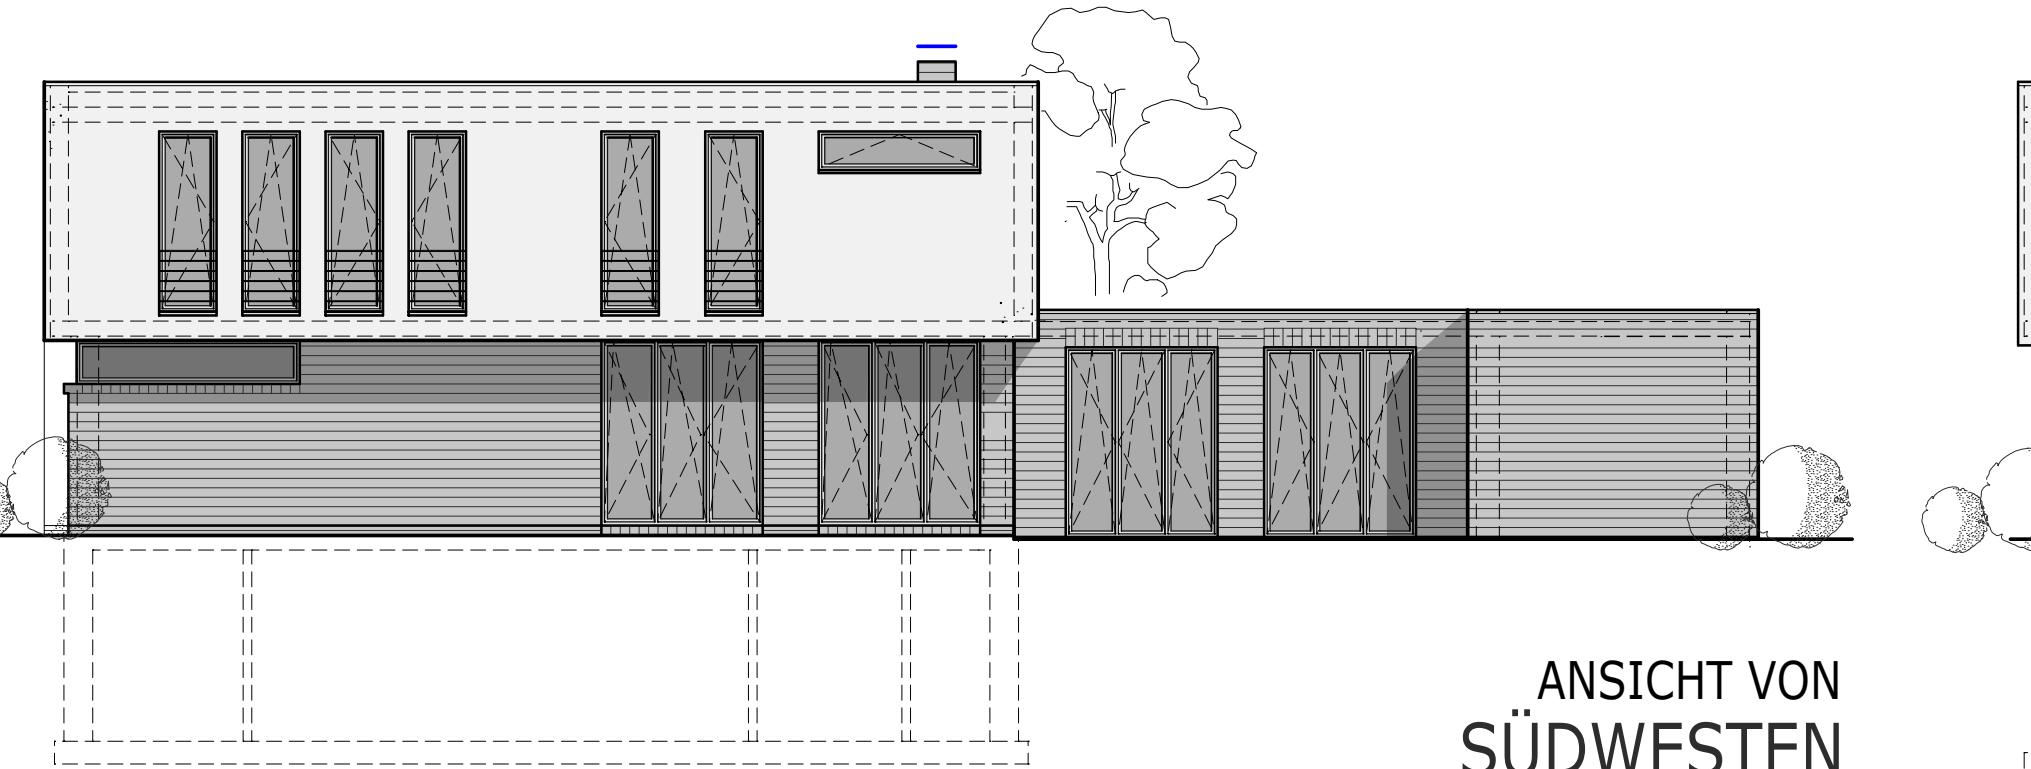


ANSICHT VON  
SÜDWESTEN

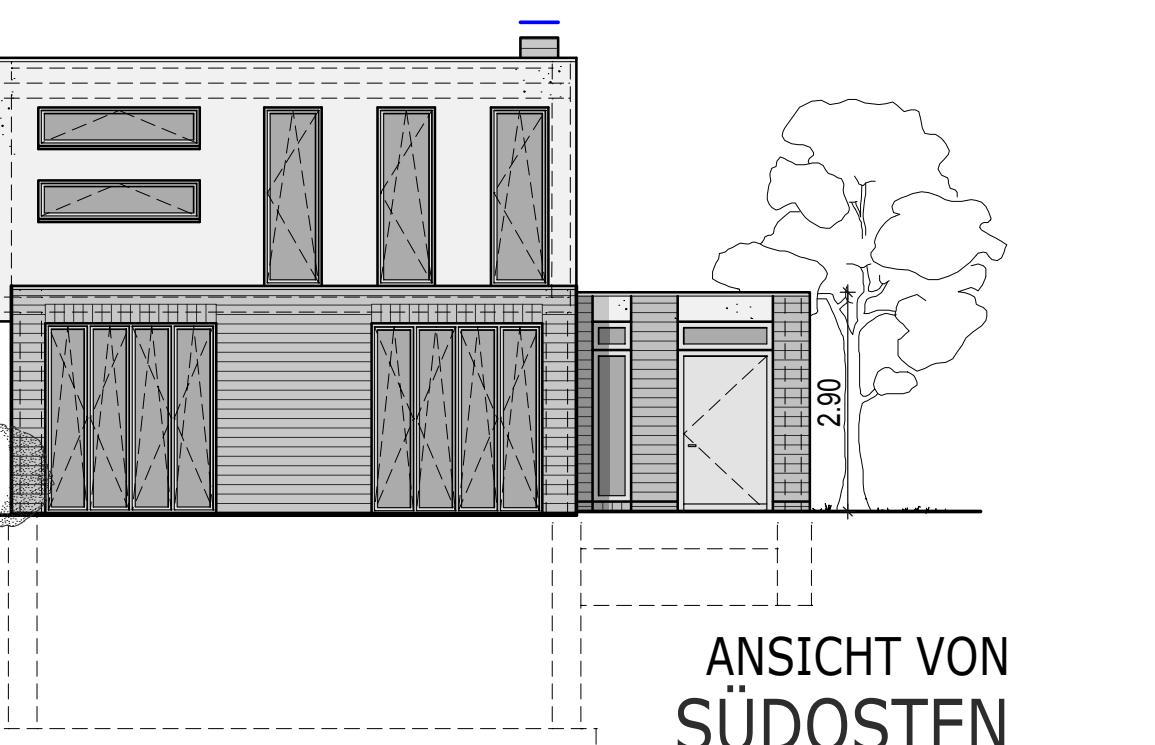

ANSICHT VON  
SÜDOSTEN

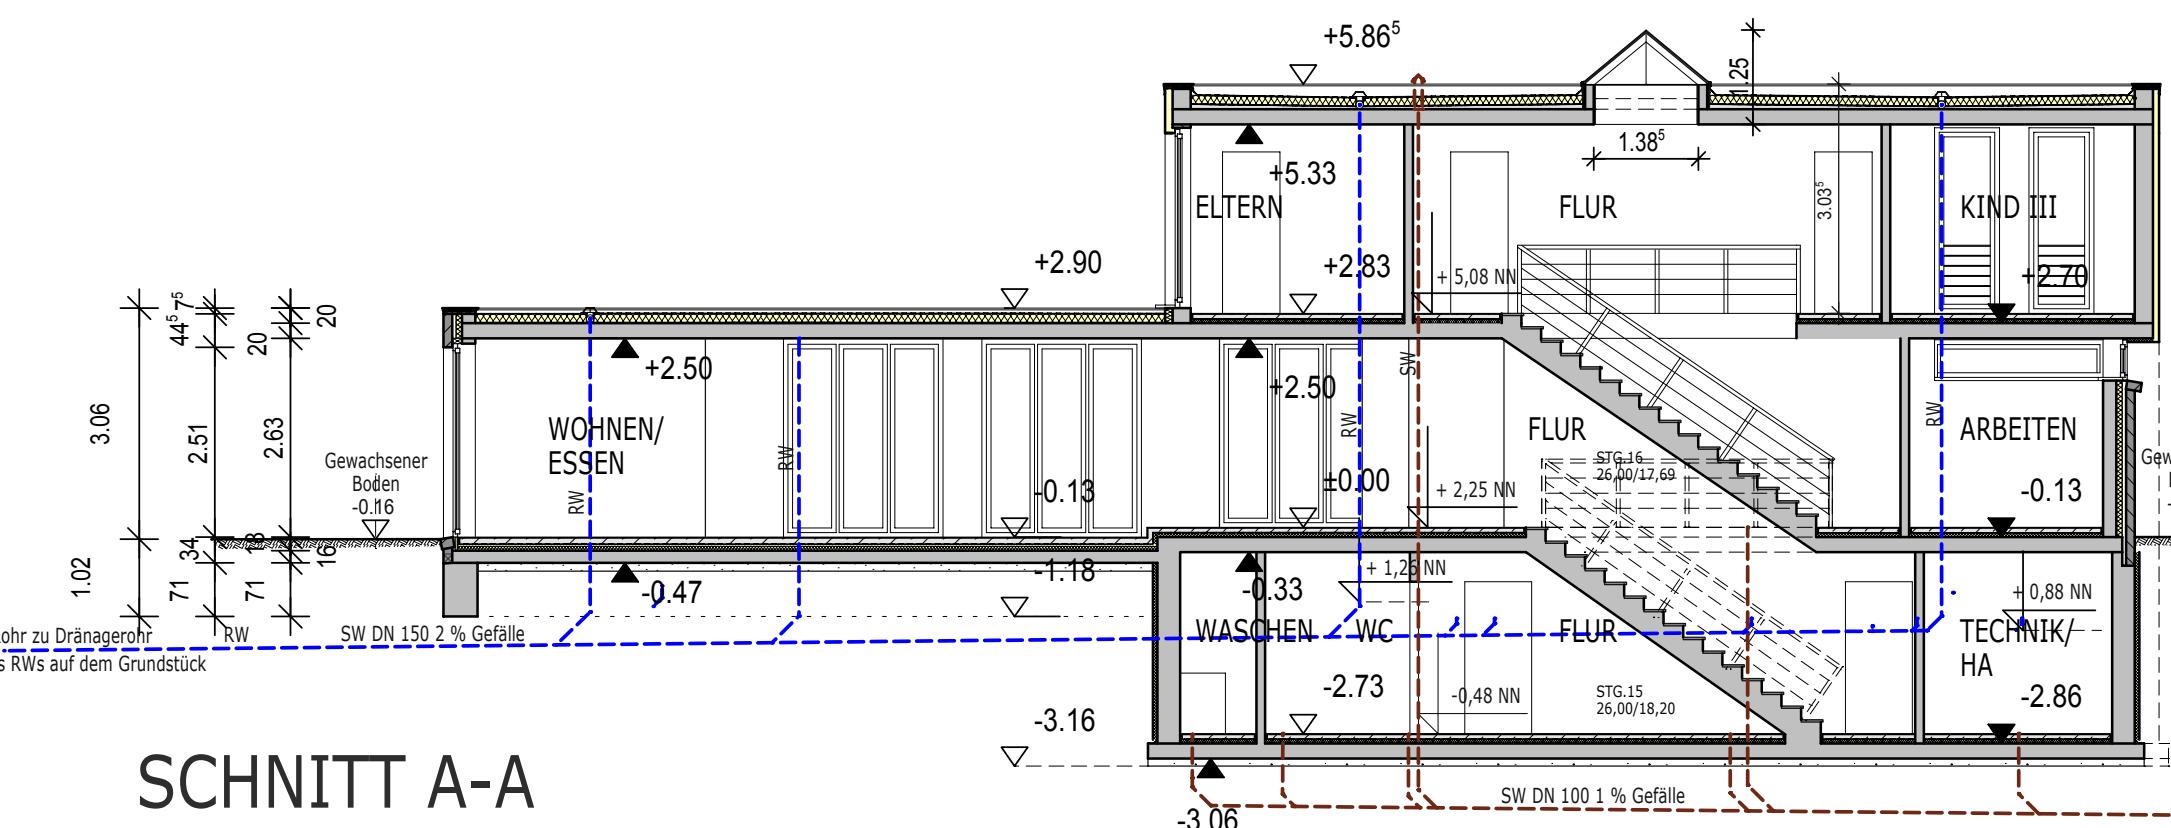

SCHNITT A-A

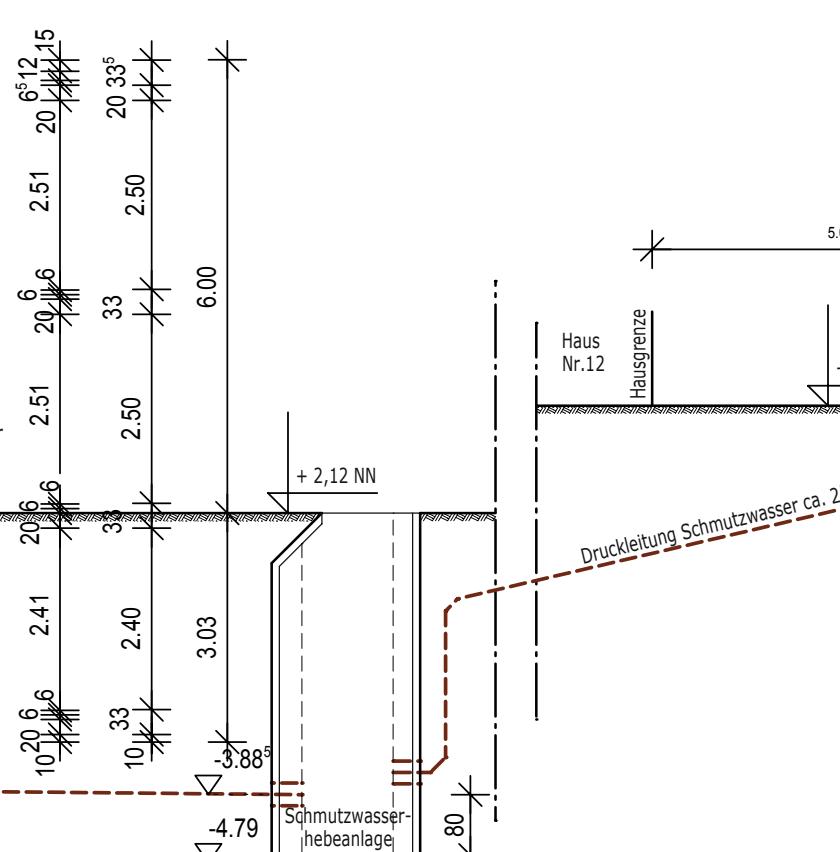

NEUBAU EINES EINFAMILIENHAUSES  
SCHWANNENWG 12 a  
61350 DEDENBURG

BAUHERR  
BARBARA RÜTTEFEN, FRANK DÖNGE  
KATTENHOFFSTRASSE 4  
2636 VREL

BAUANTRAGSPLAN  
ANSICHTEN/SCHNITT 1 : 100

ÄNDERUNG  
Hirsch

DATUM  
11. Oktober 2007

PLANGRÖSSE

GEZEICHNET

ARCHITEKTURBÜRO  
KIESLHÖRST & MEISTER

ZIEGELEI ARNSTEIN B 26361 VREL  
TEL 049/911260 FAX 912691

UNTERSCHRIFTEN

DER ARCHITEKT

DER BAUHERR

PROJEKT

PLAN- NR.

02

H/B = 297.0 / 900.0 (0.27m<sup>2</sup>)

All plan 004-200019a