
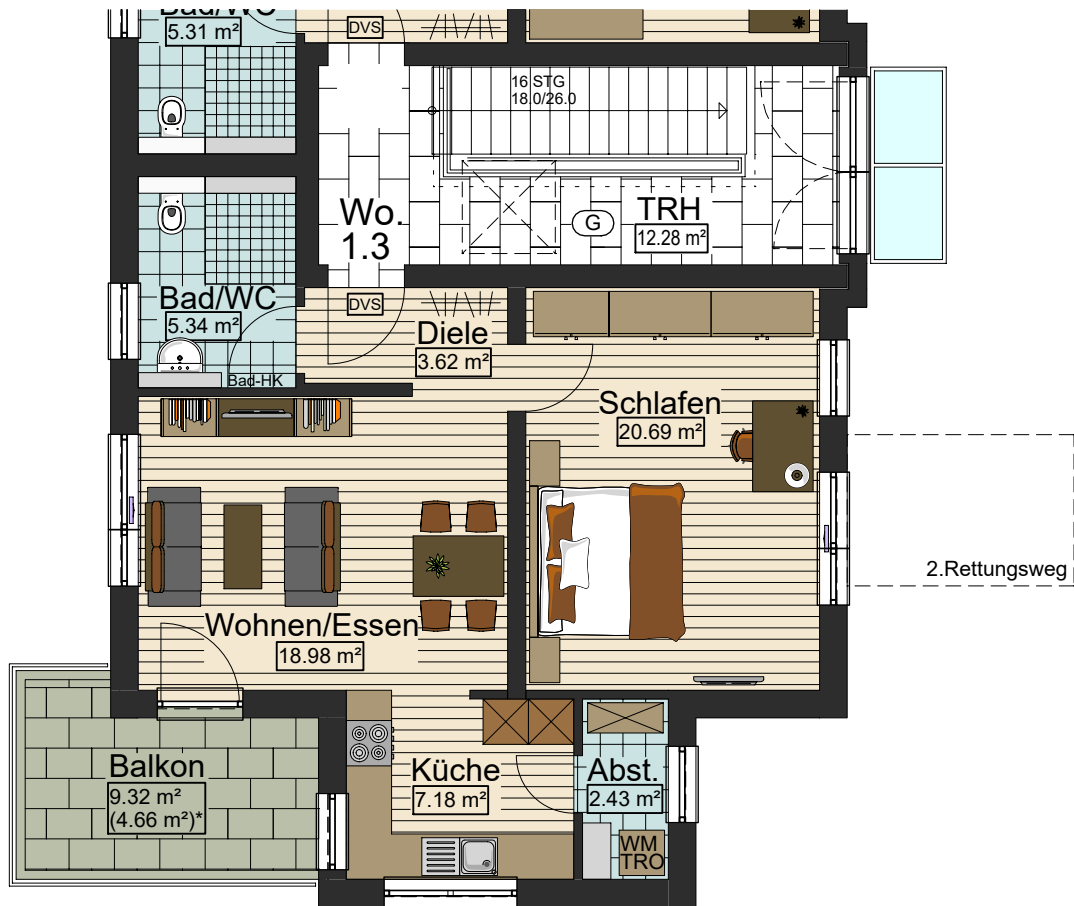
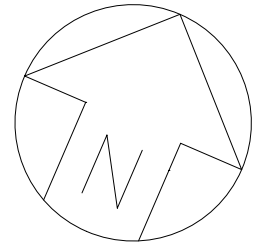


"Stadtdomizil", Heimstättenstraße 12, 89250 Senden

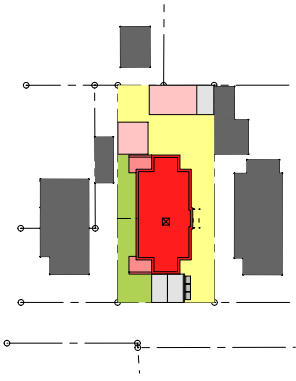

Obergeschoss

Wohnung 1.3

Gesamtwohnfläche

62,89 m²

627/6



* Der überdachte Bereich der Terrassen und Balkone wird nur zu 50% zur Wohnfläche gerechnet.
Der nicht überdachte Bereich der Terrassen und Balkone wird nur zu 25% zur Wohnfläche gerechnet.
Alle angegebenen Maße sind Rohbaumaße ohne Putzabzug.

Maßstab 1:100