
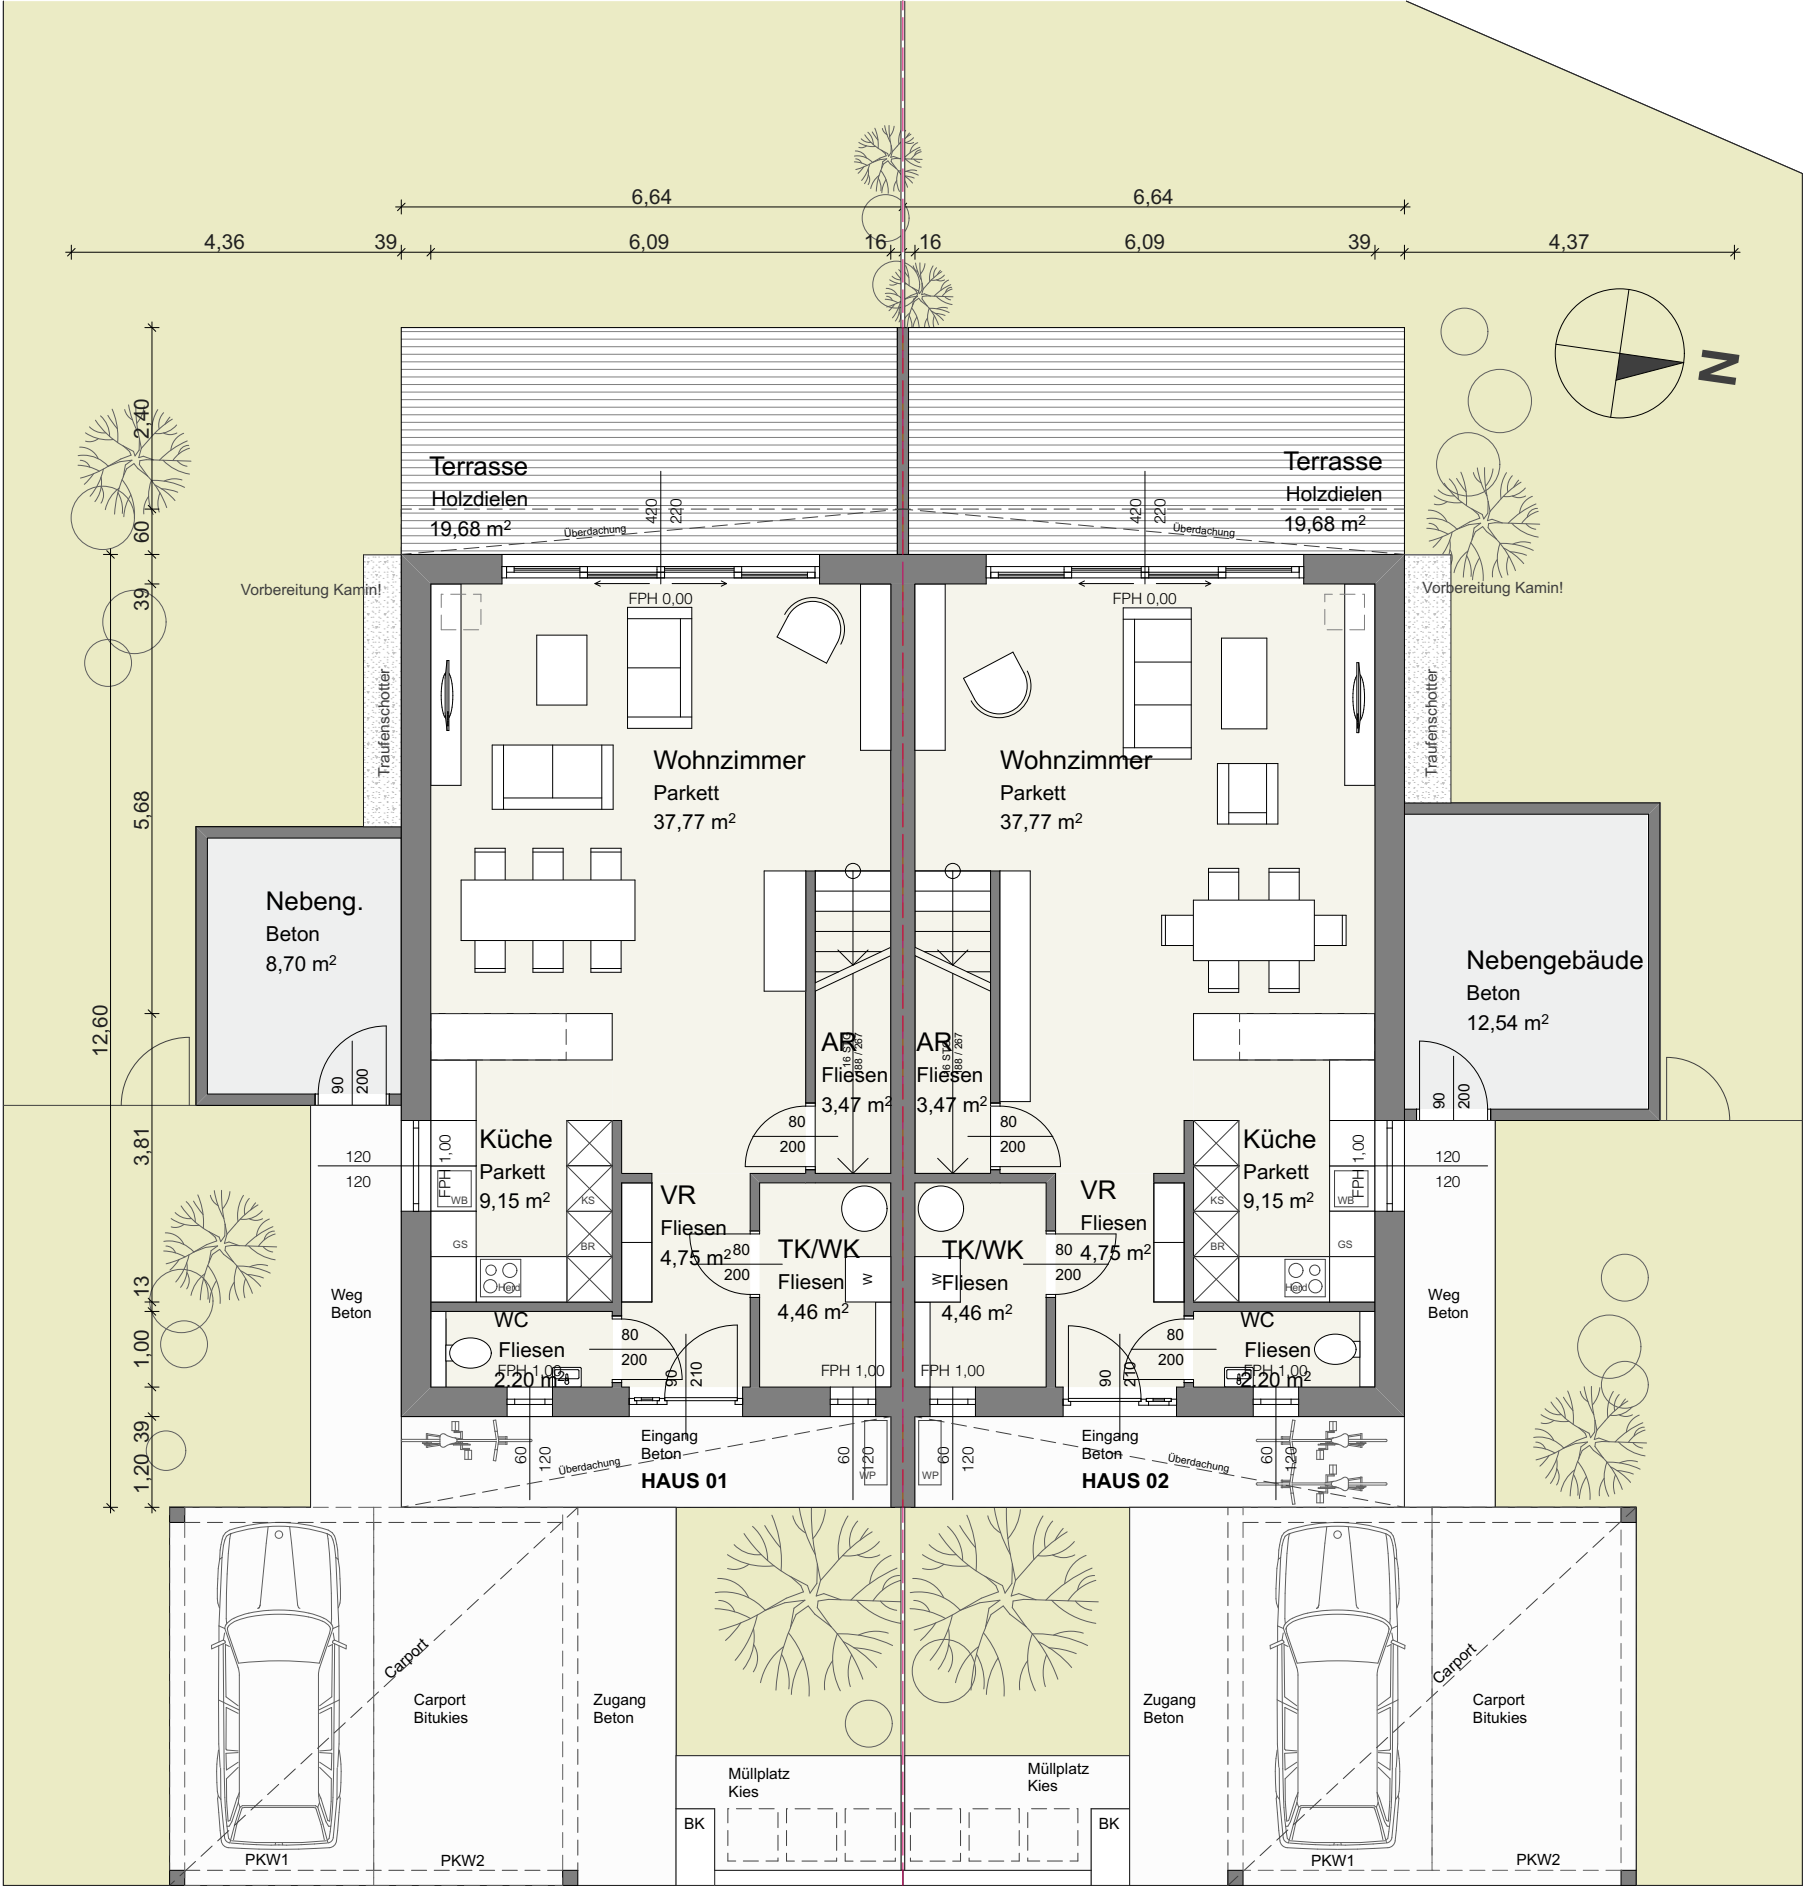


HAUSTYP B

HAUS 1	HAUS 2
EG-OG: 124,93 m²	EG-OG: 124,93 m²
Terrasse: 19,68 m²	Terrasse: 19,68 m²
Nebengebäude: 8,70 m²	Nebengebäude: 12,54 m²
Carport: 27,00 m²	Carport: 27,00 m²
Gartenfläche: 189,31 m²	Gartenfläche: 158,36 m²

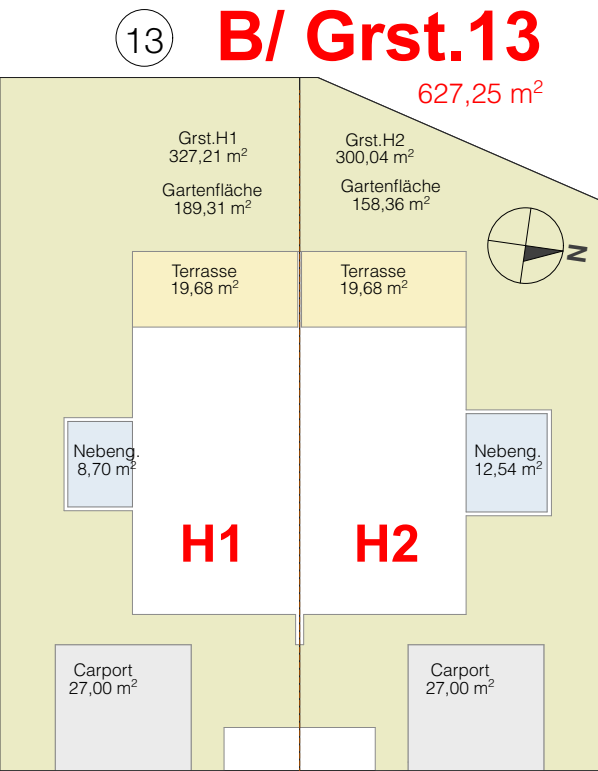

Erdgeschoss Haustyp B