



Grundriss Erdgeschoss

- alle Angaben ohne Gewähr -

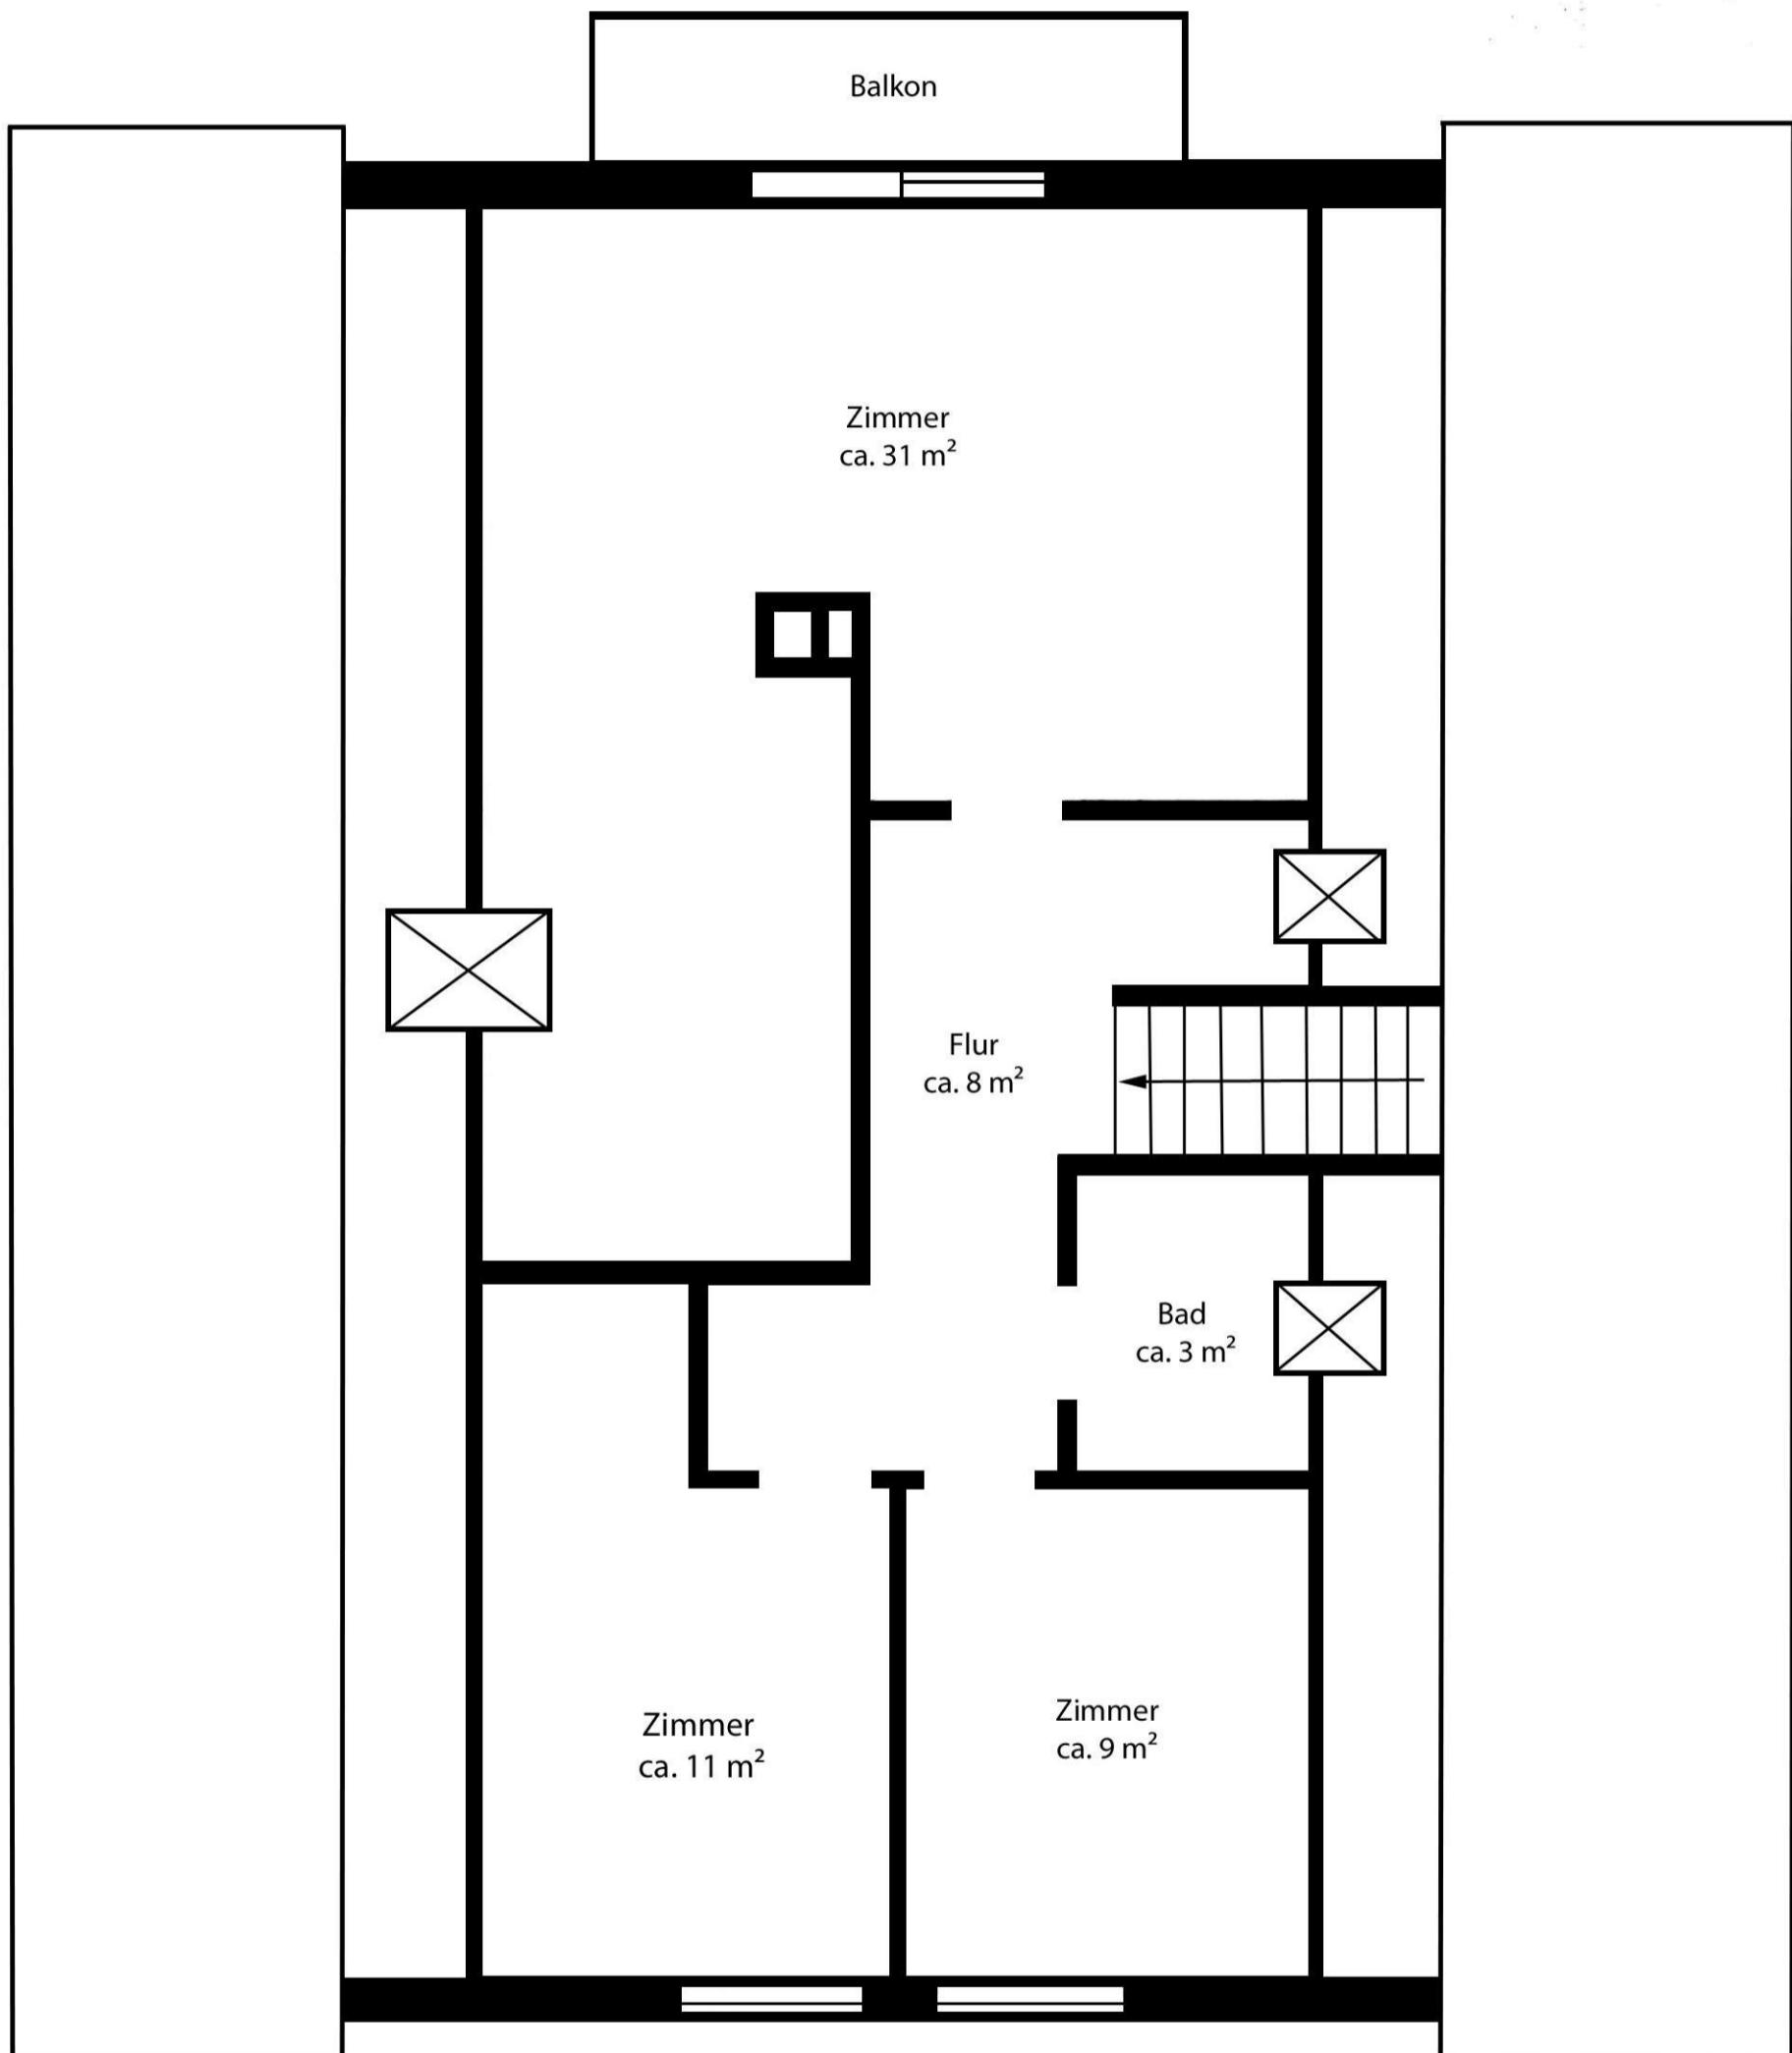

Grundriss Dachgeschoss

- alle Angaben ohne Gewähr -

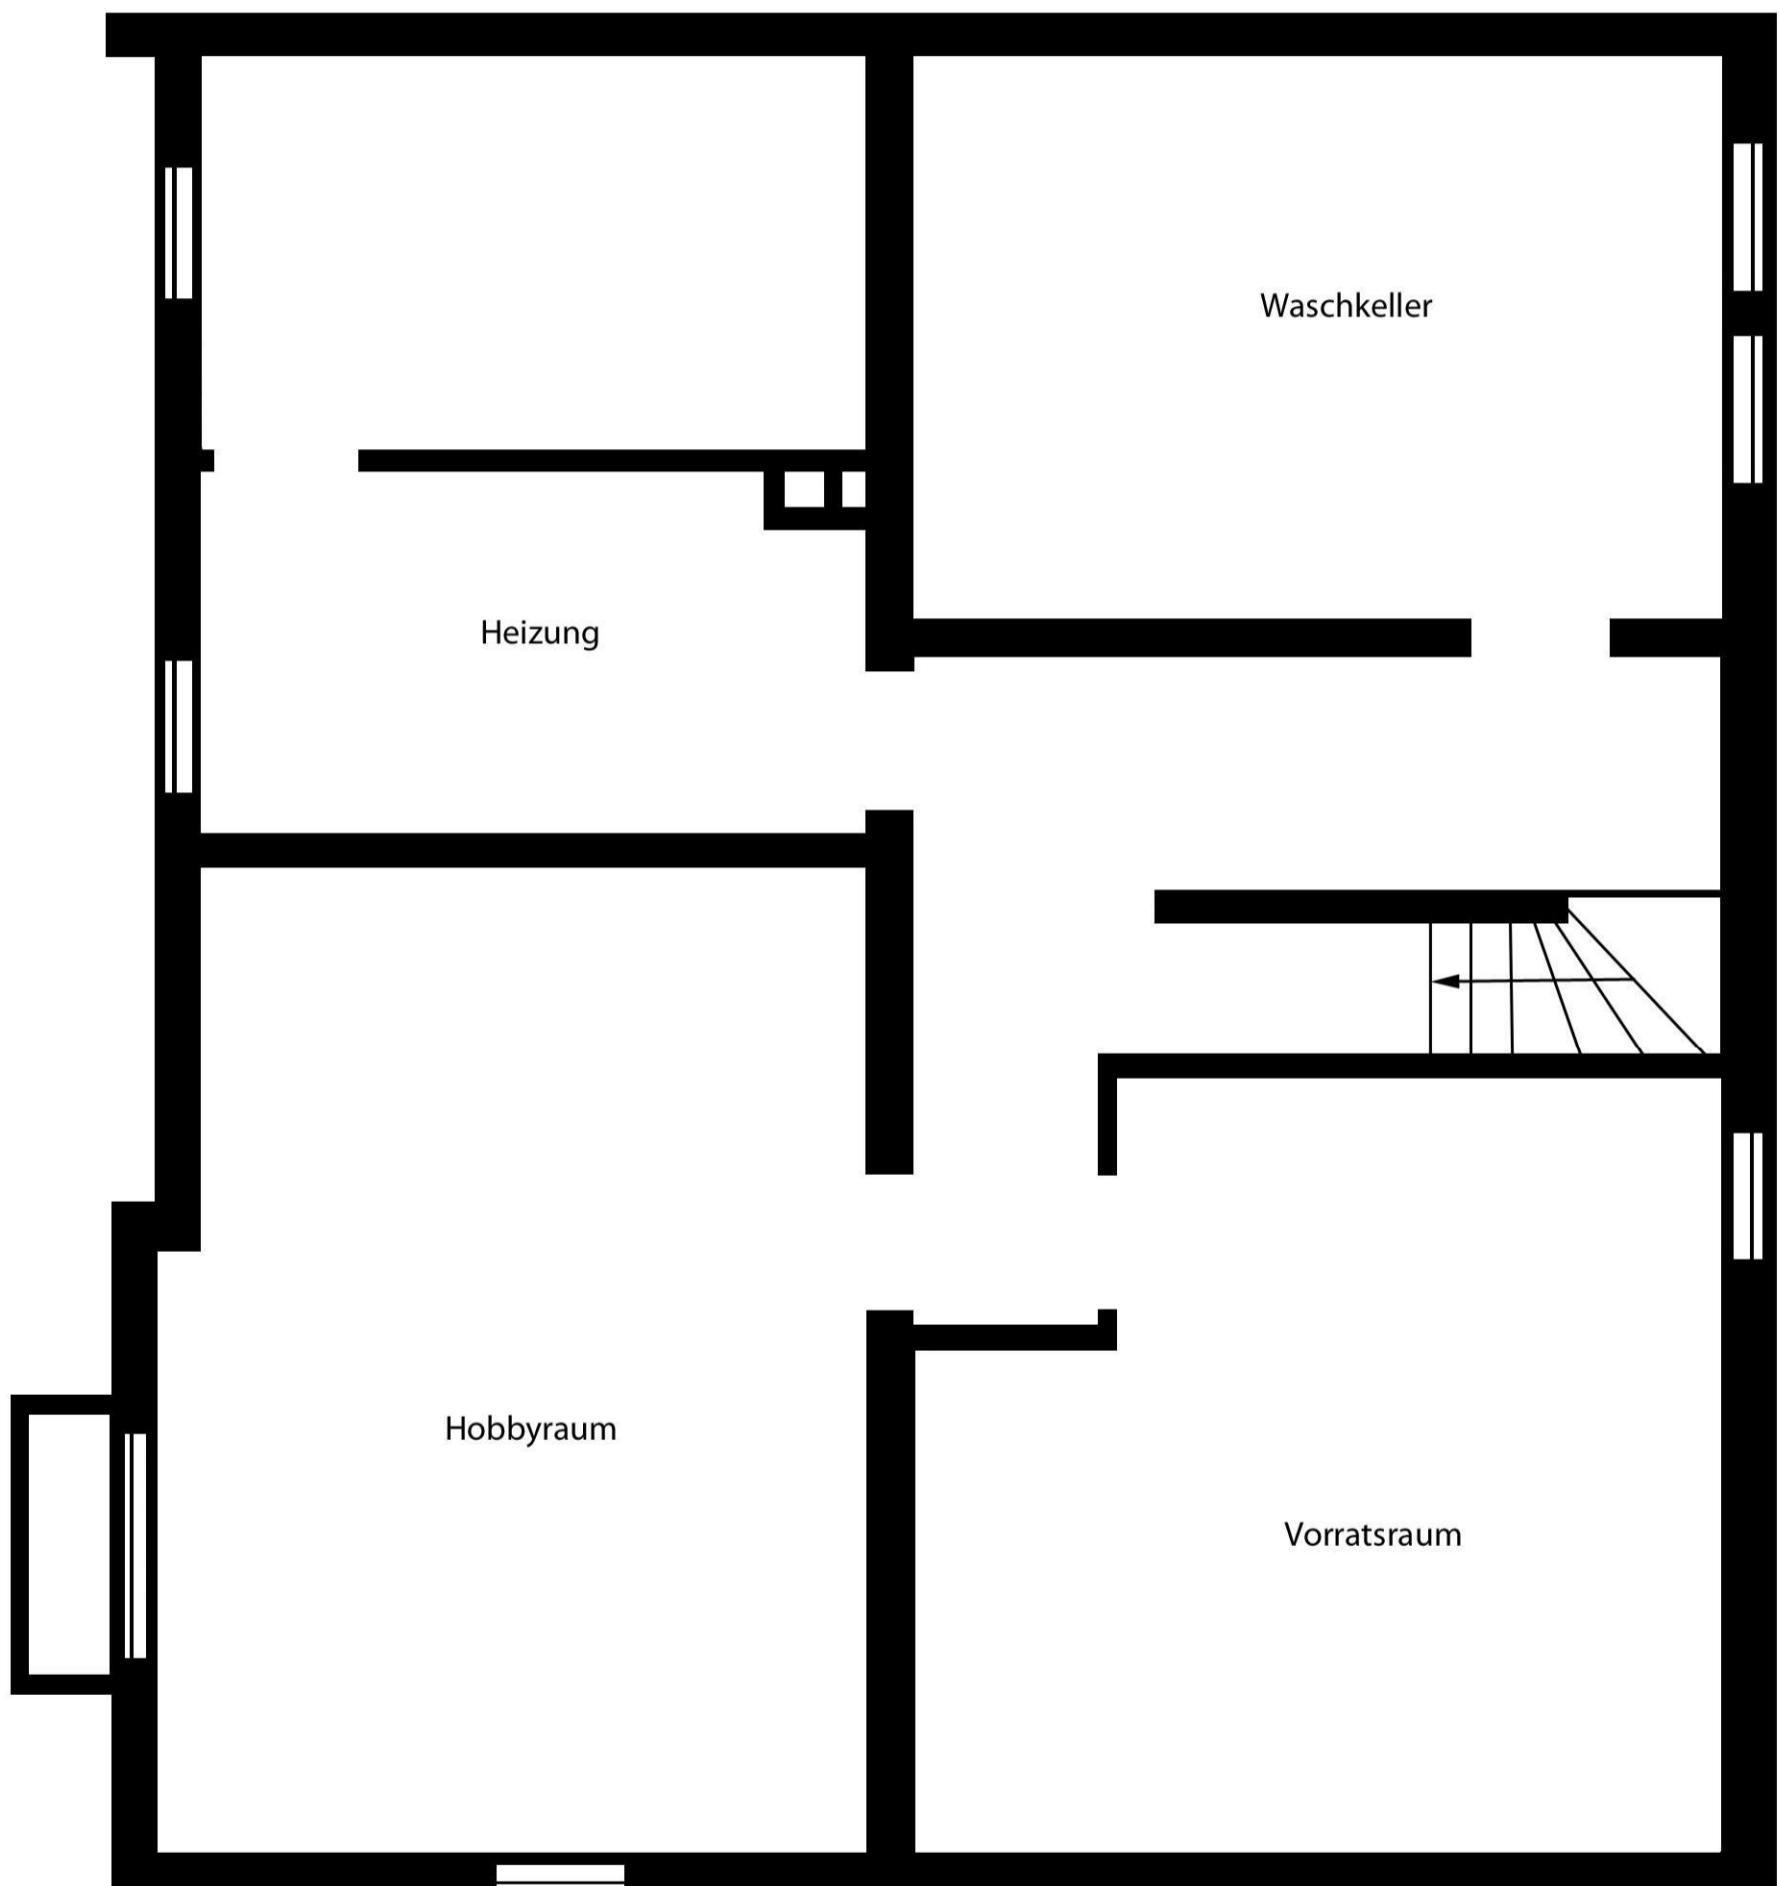

Grundriss Kellergeschoß

- alle Angaben ohne Gewähr -