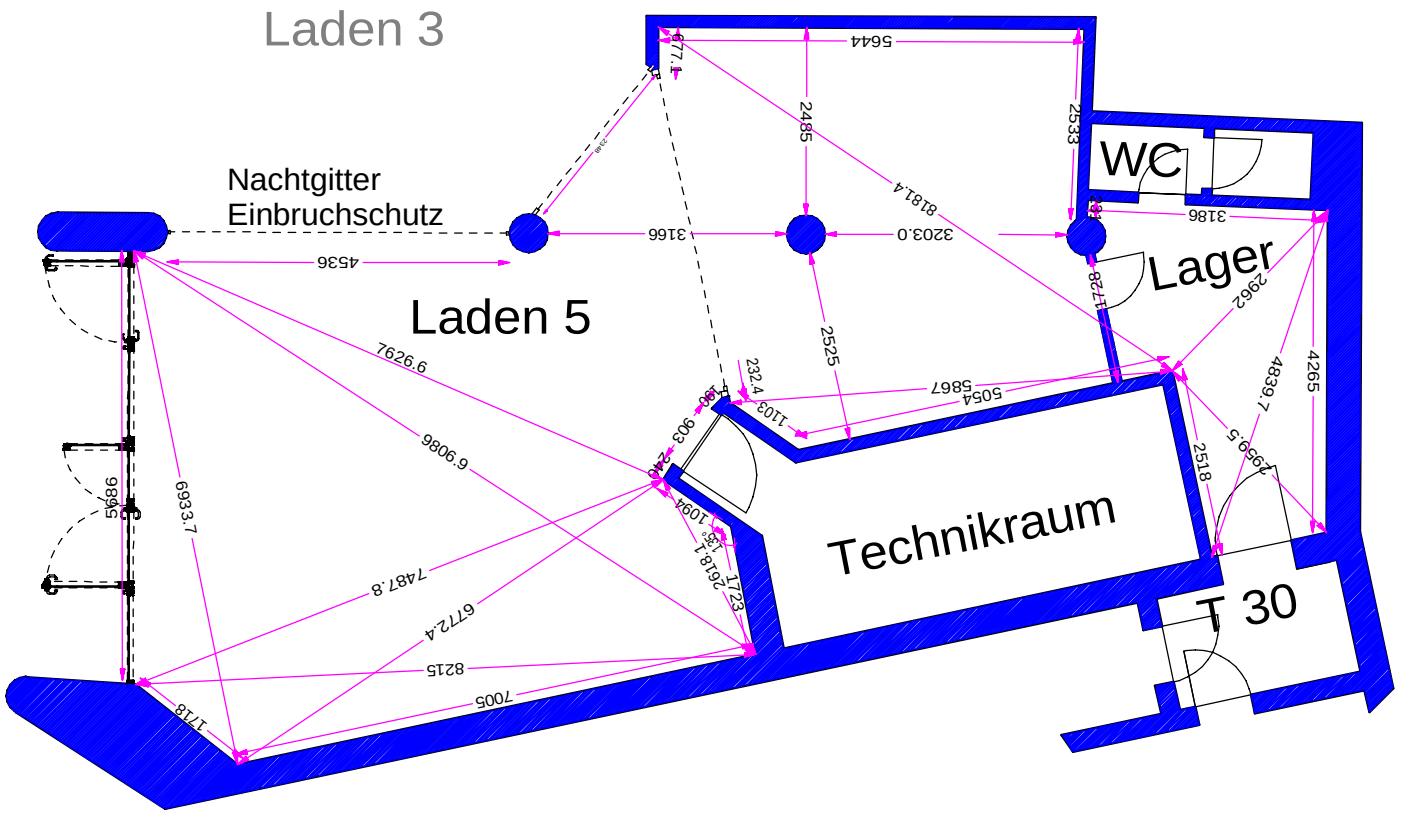

mk architektur
Martina Kraus Architektin

Baueingabe
Projekt

Bauherr: Stadtreklame Nürnberg

Bauvorhaben: U-Bahnpassage Aufseßplatz
Ladenfläche Nr. 5

Bauteil Grundriss

M 1:100
10.07.2024

Martina Kraus Architektin Hersbrucker Straße 110 90480 Nürnberg Tel 0911 546605 Fax 546734 Mail m.kraus@mk-architektur.de