
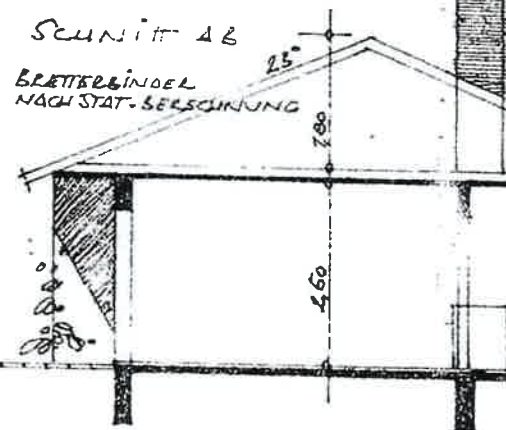
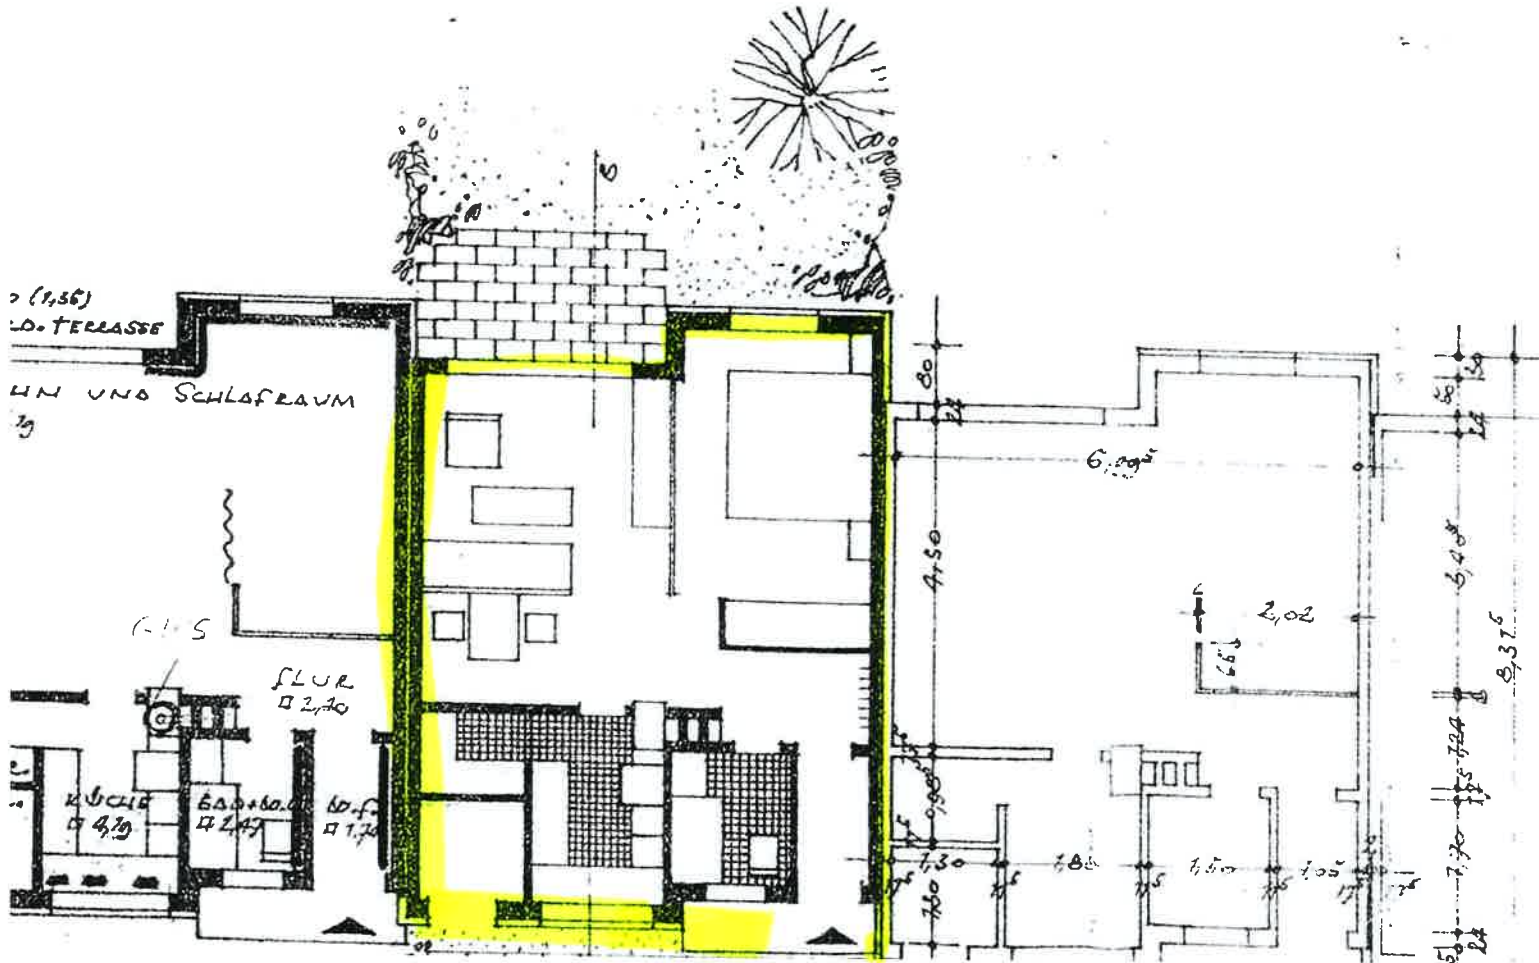


ANSICHTEN

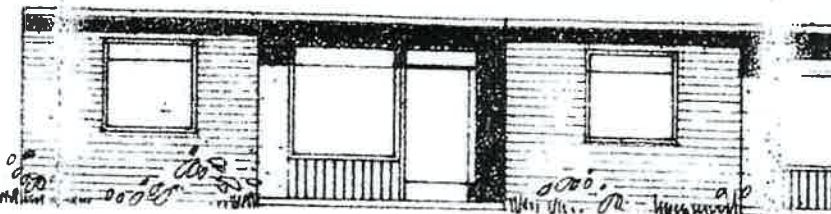

BAU VON 10 RENTNERWOLLEN
 QUICKBORN KLEISTSTRASSE
 BAUFHERR NORDO. LECH MA
 ARCH. BDA DIPL. ING. MAX