


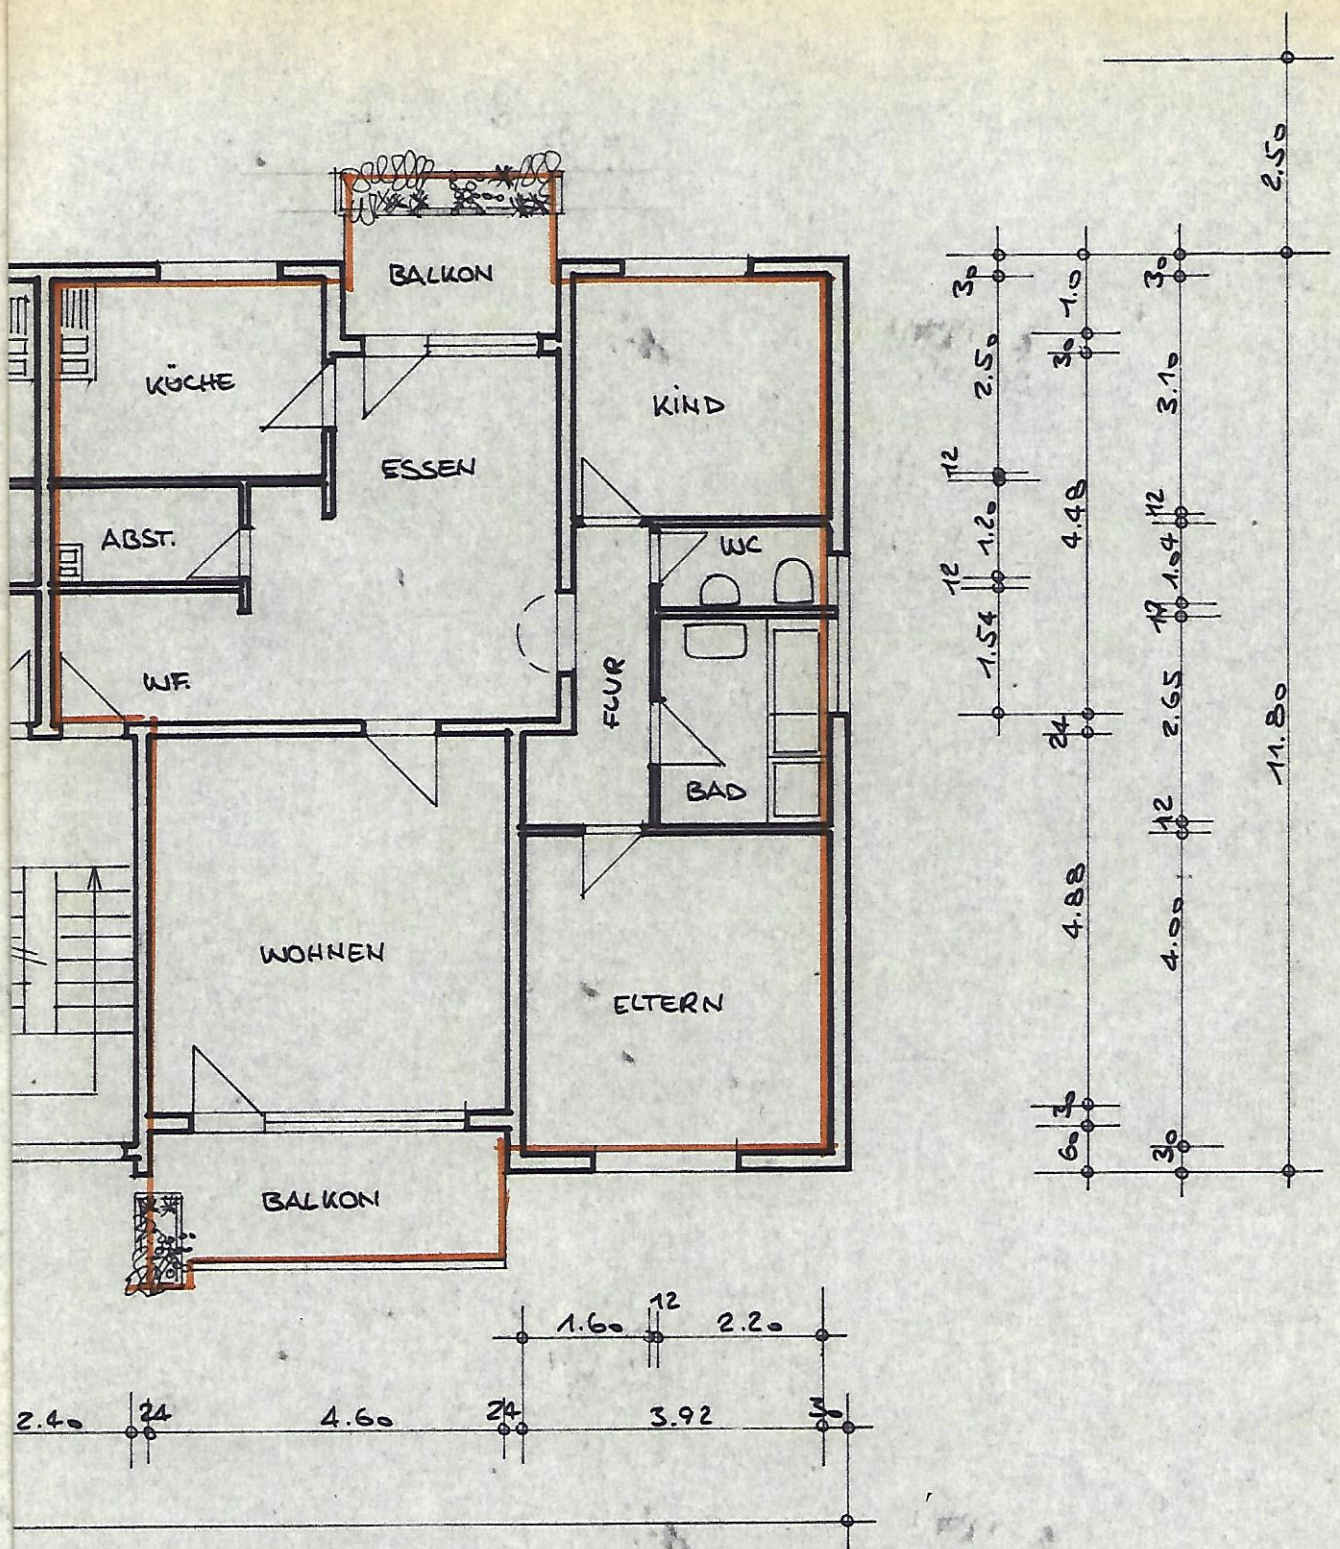

LICHTENAU, IM JANUAR 1978

*Lichtenau*

DER BAUHERR:

*Lichtenau*

DER PLANVERFASSER: