


simulazione grafica dello stato di fatto con misure ricavate dalla planimetria catastale

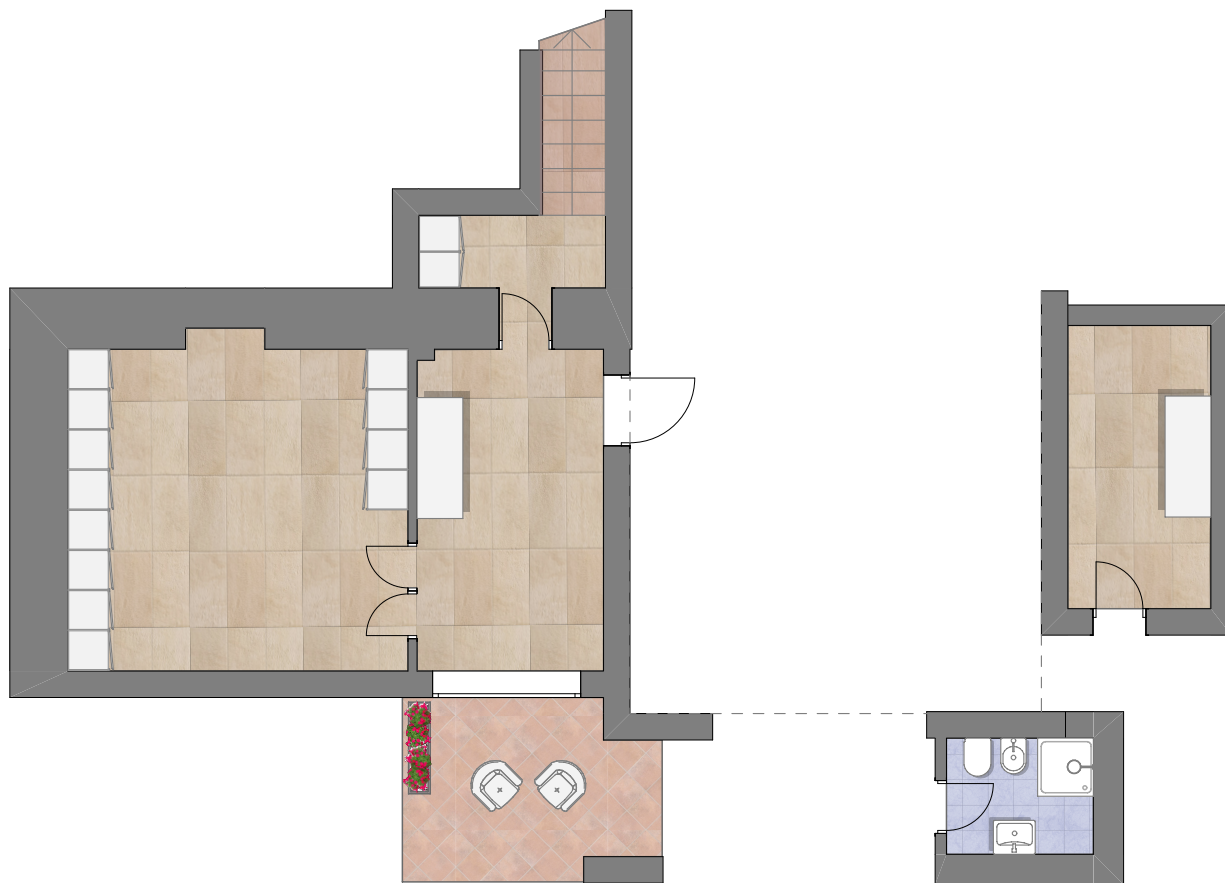

Gardalive
Part of Adamas
REAL ESTATE

P.zza S. Bresciani 16, Salò (BS)

rif.053

piano
interrato

1 metro
scala 1:100