


Büro 1

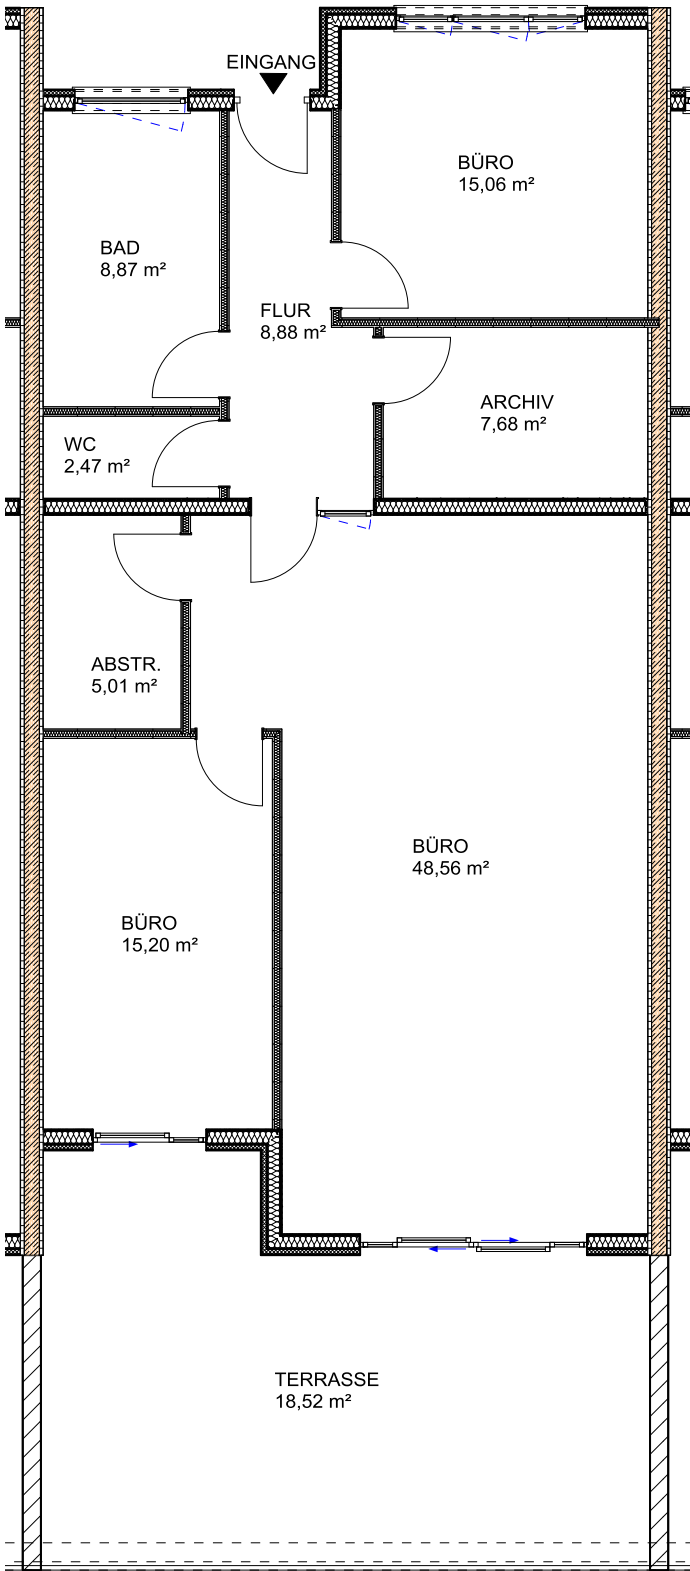

Kramm Seelbach Groh
architekten + ingenieure

3aarchitekten

freie architekten + ingenieure
Vor den Eichen 4
65604 Elz

fon: 06431-219775-0 fax:-20
mail: buero@ksg3architekten.de
web: www.ksg3architekten.de

Neubau gewerbliche Garage, Produktionsbereiche,
Lager + 4 Büros + 1 Betriebswohnung
Robert-Bosch-Straße 3
65549 Limburg

Jörg und Kira Jung
Westerwaldstr. 18
65604 Elz

Grundriss OG / Büro 1

DATUM : 19.04.2016
SACHBEARBEITER : K. Seelbach
ZEICHNER :

MASSTAB: 1 : 100 (A3)
Az.:
PLAN NR.: 02