




Änderung Teilgrundriss EG

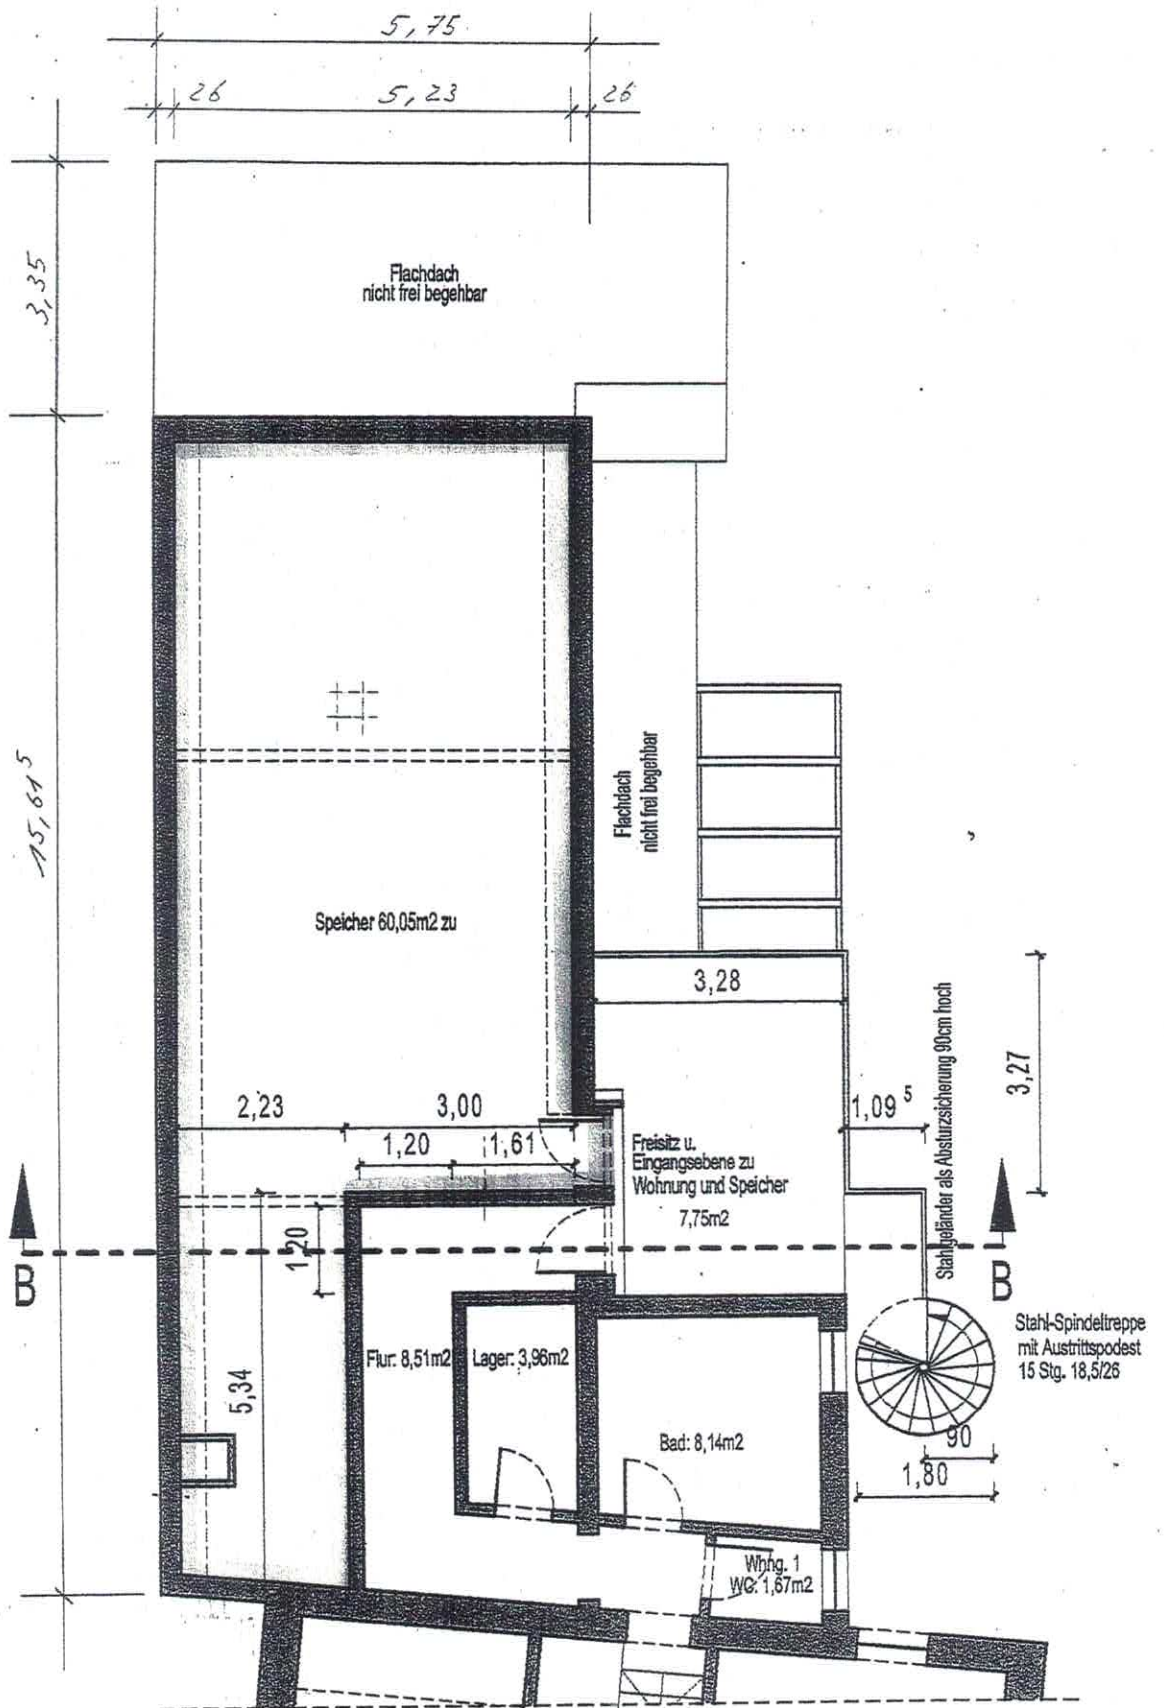


Änderung Teilgrundriss OG

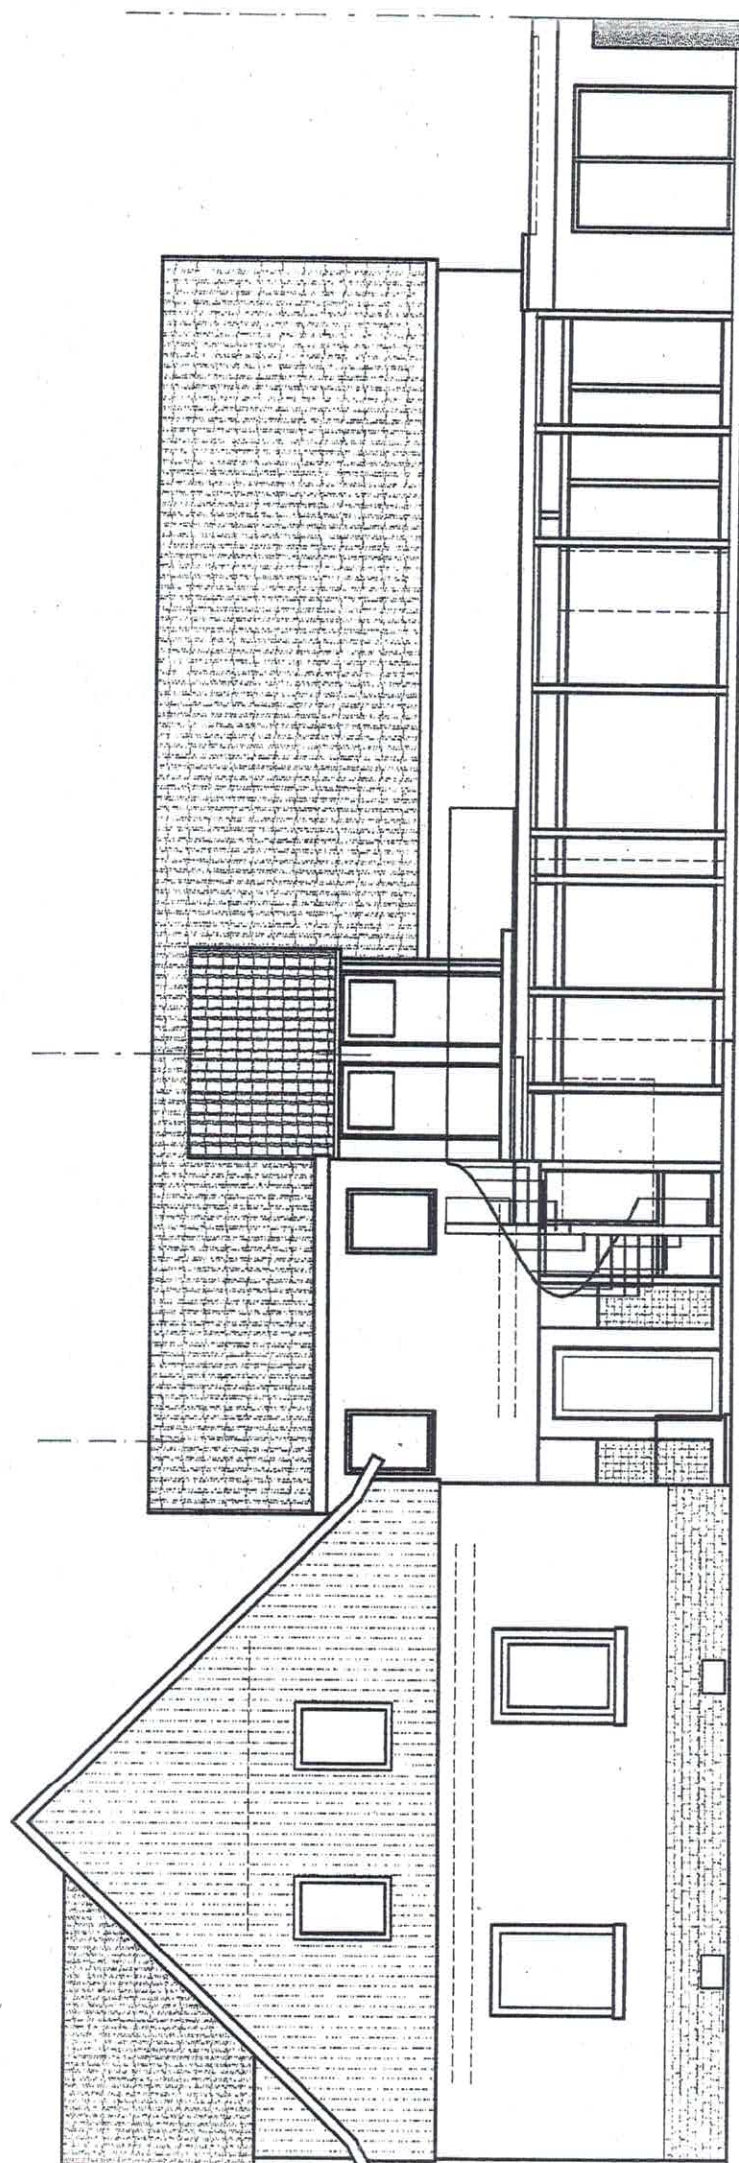


Änderung Ansicht Süden

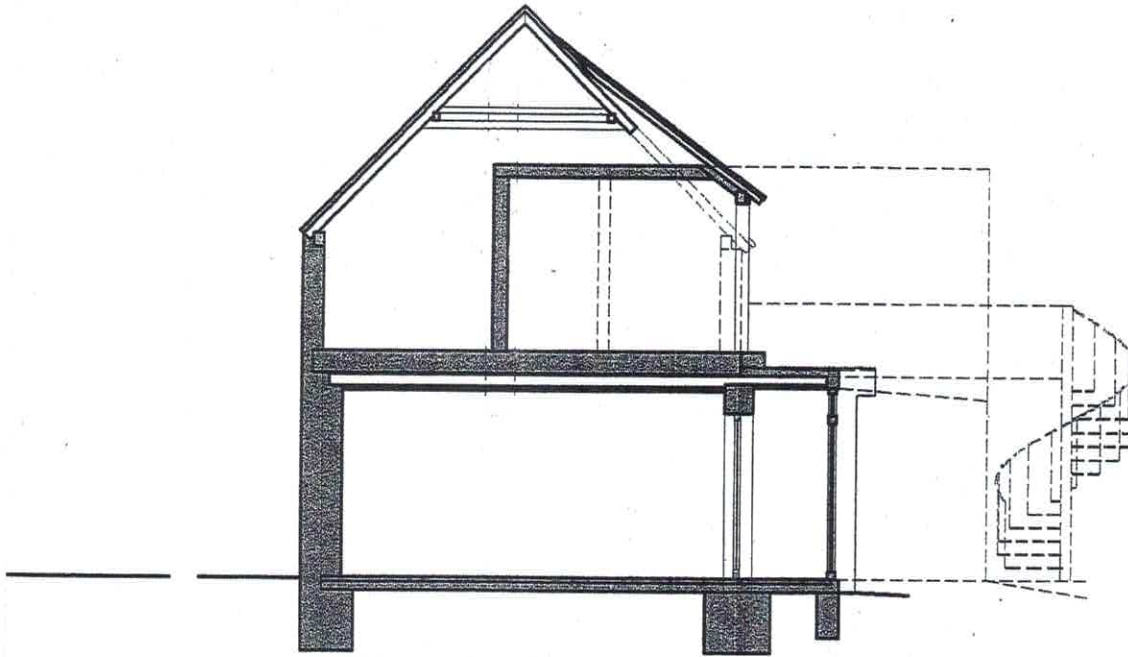

Schnitt B B, Änderung

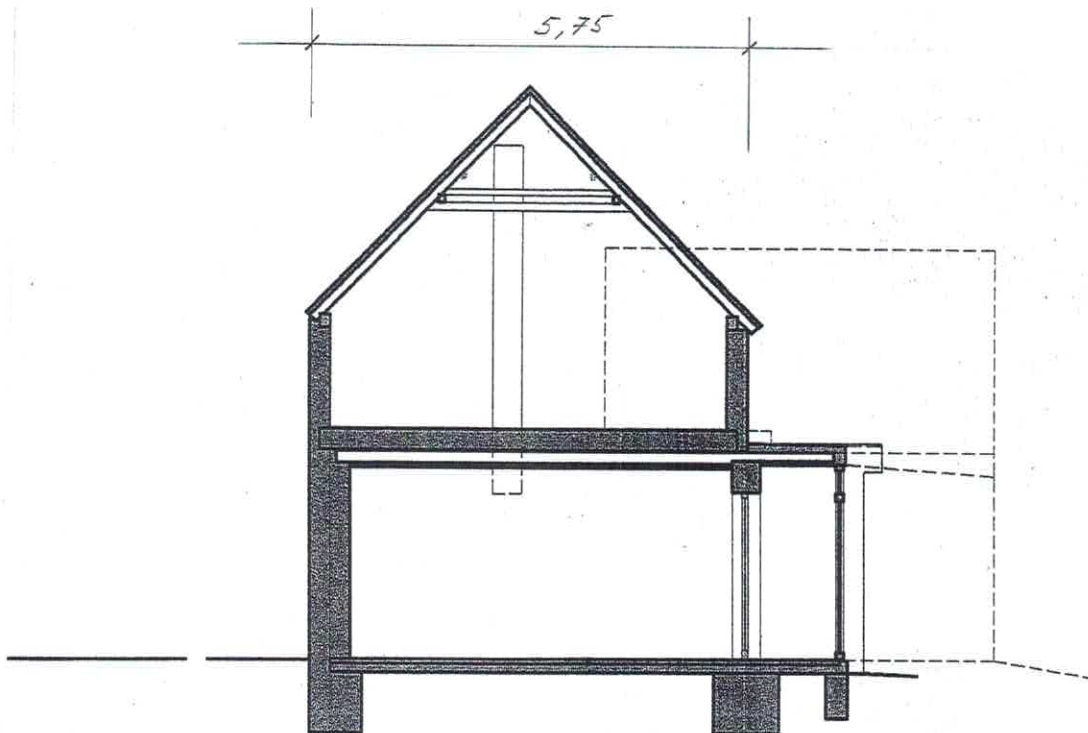

Bestand Schnitt B B

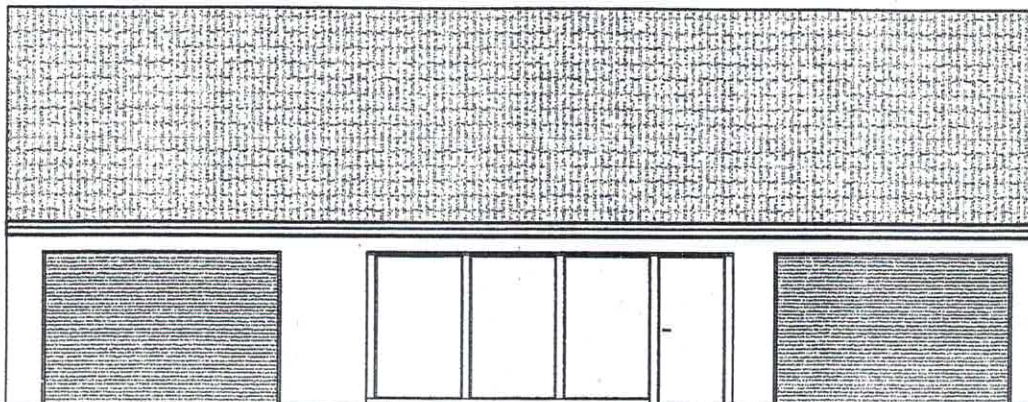

Änderung Südansicht Nebengebäude