
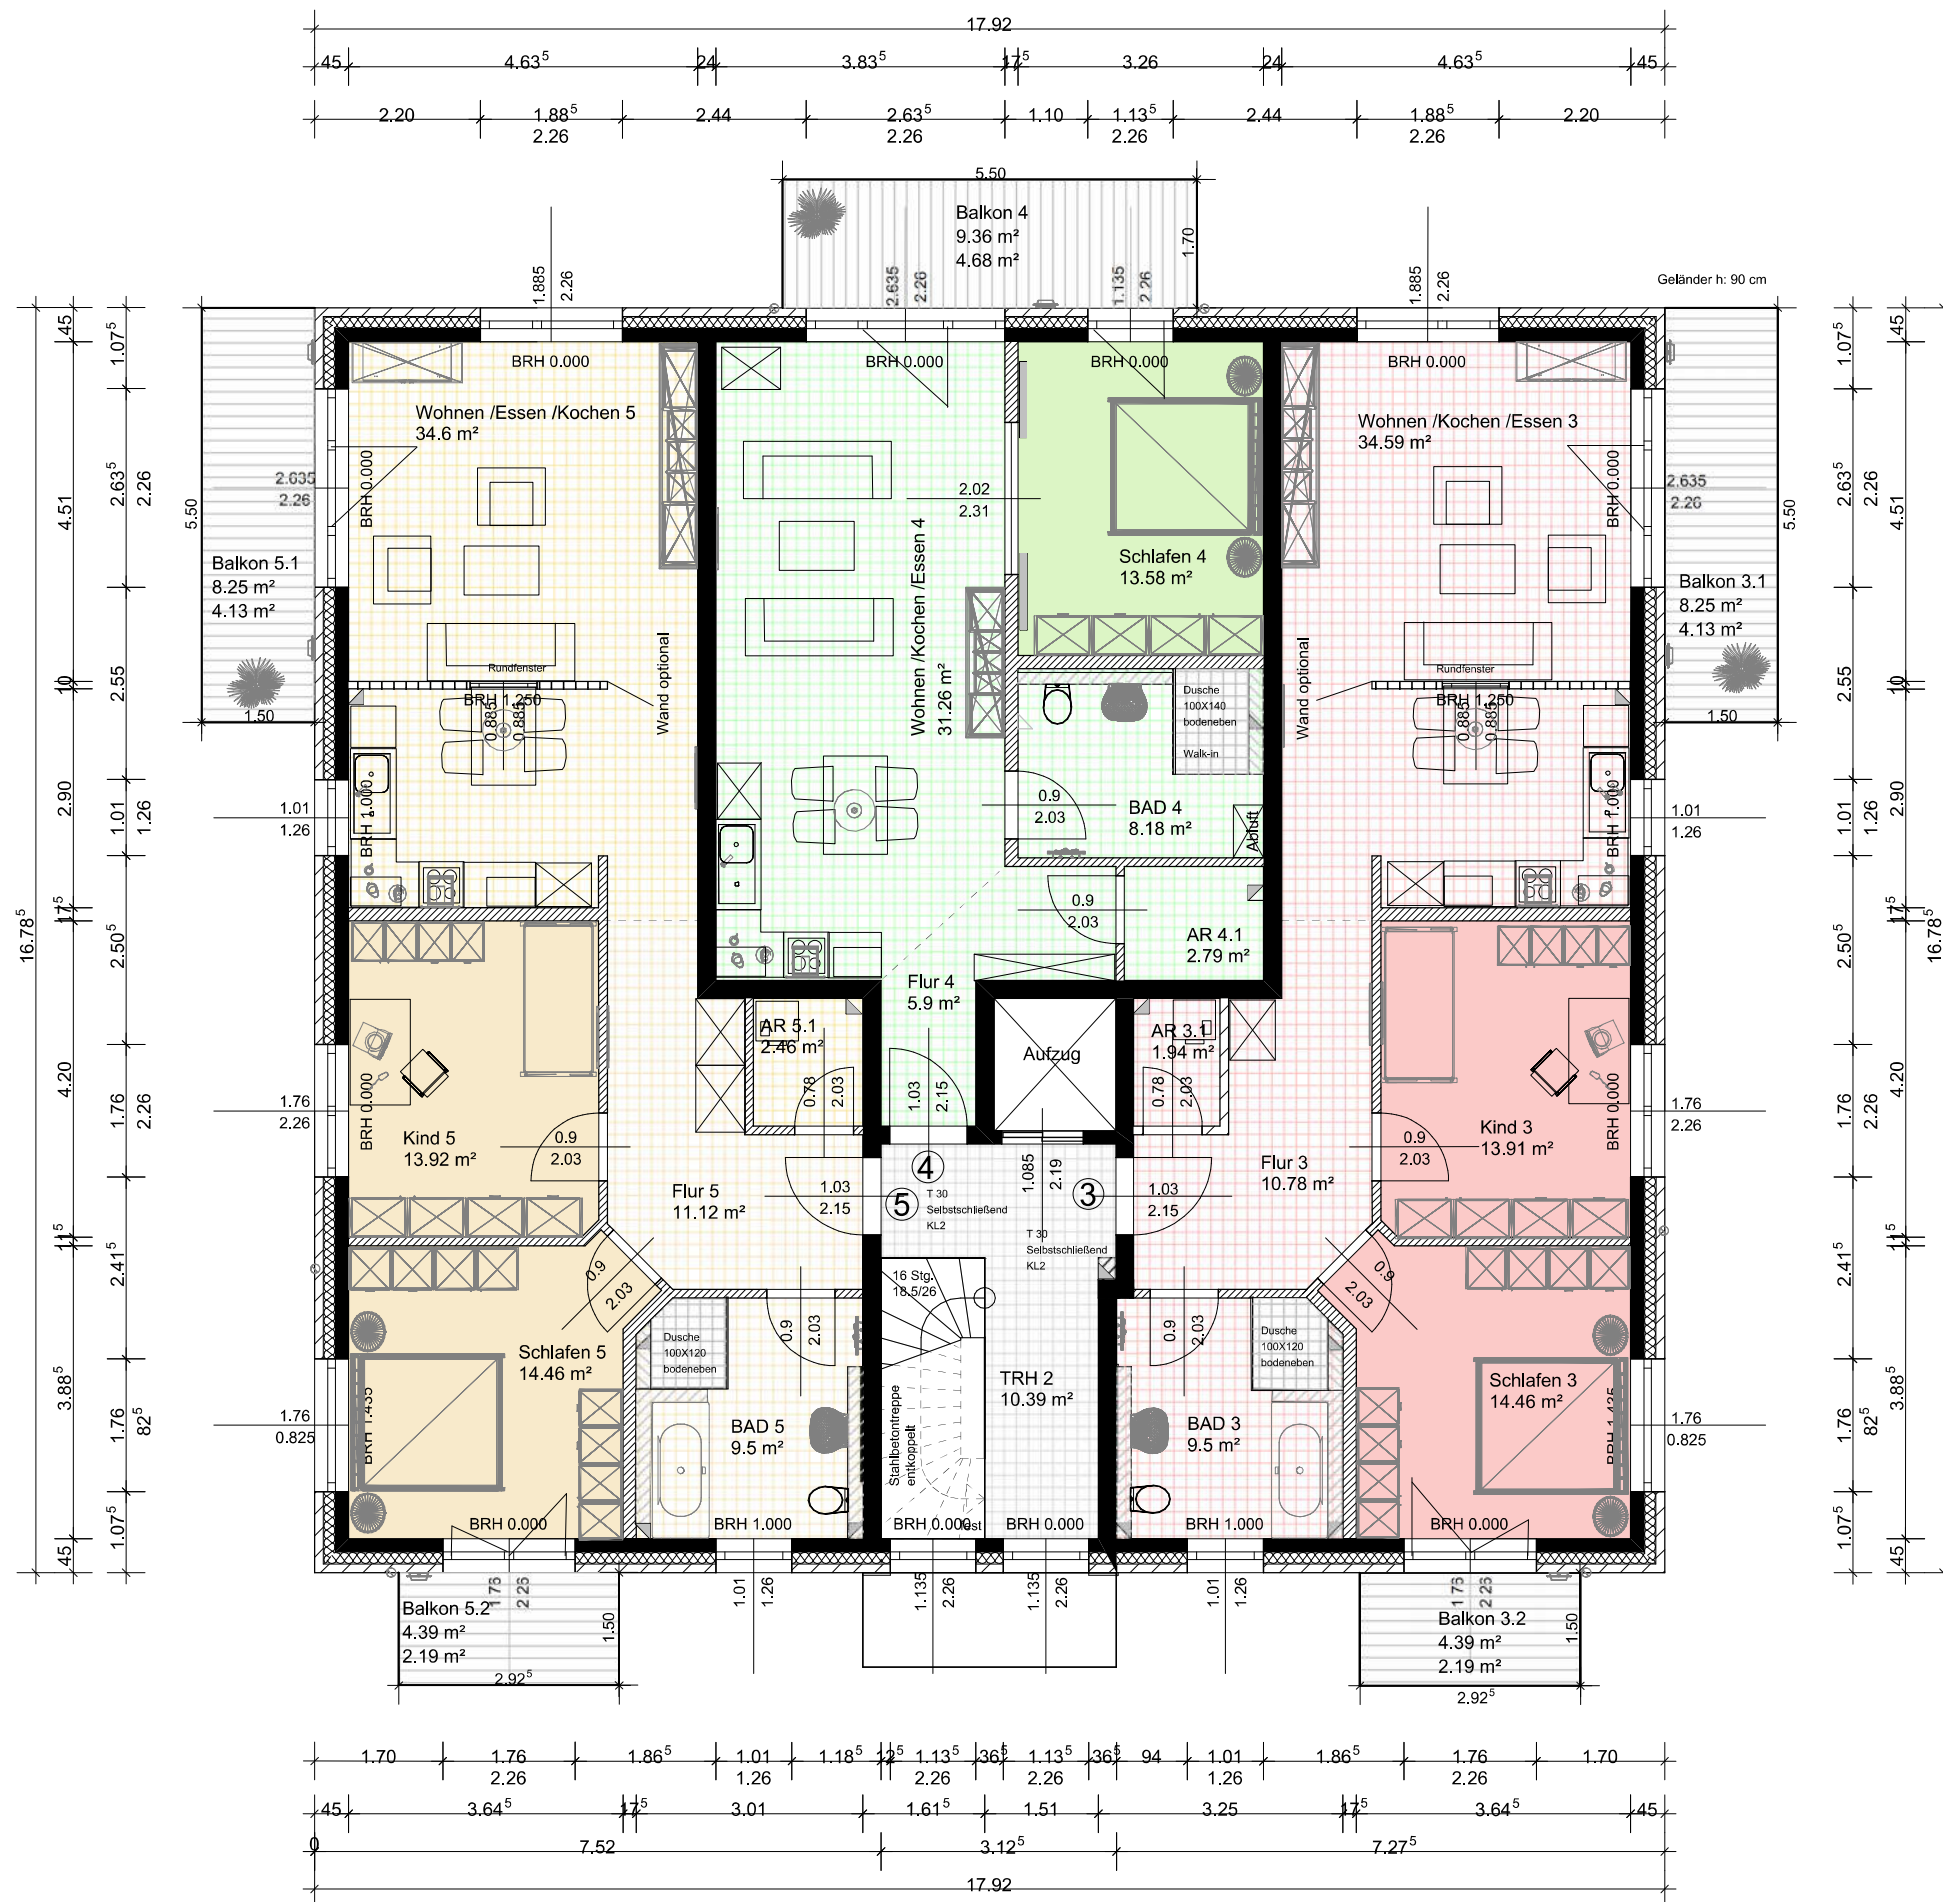


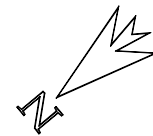

Wohnfläche Wohnung 3: 84,8 m²
zzgl. Balkone: 12,6 m² / 6,3 m²

Wohnfläche Wohnung 4: 60,9 m²
zzgl. Balkon 9,3 m² / 4,6 m²

Wohnfläche Wohnung 5: 85,7 m²
zzgl. Balkone 12,6 m² / 6,3 m²

Allgemeinfläche: 10,3 m²

Netto-Grundfläche 1. OG gesamt: 243,0 m²

zzgl. Balkone: 34,5 m² / 17,2 m²

 ARGON Hausbau GmbH & Co.KG Goethestr. 17 18055 Rostock Tel.: 0381 / 81 71 81 Fax: 0381 / 81 71 822	
Haus Strelasund	Maßstab: 1 : 100
ARGON Hausbau GmbH Bauort: Stralsund	Datum: 24.11.2020
Alexander Jalaß	gez.: A.Jalaß
	geä.: 1. Obergeschoss