


BRH: 1,00m AB OK RFB

5,495

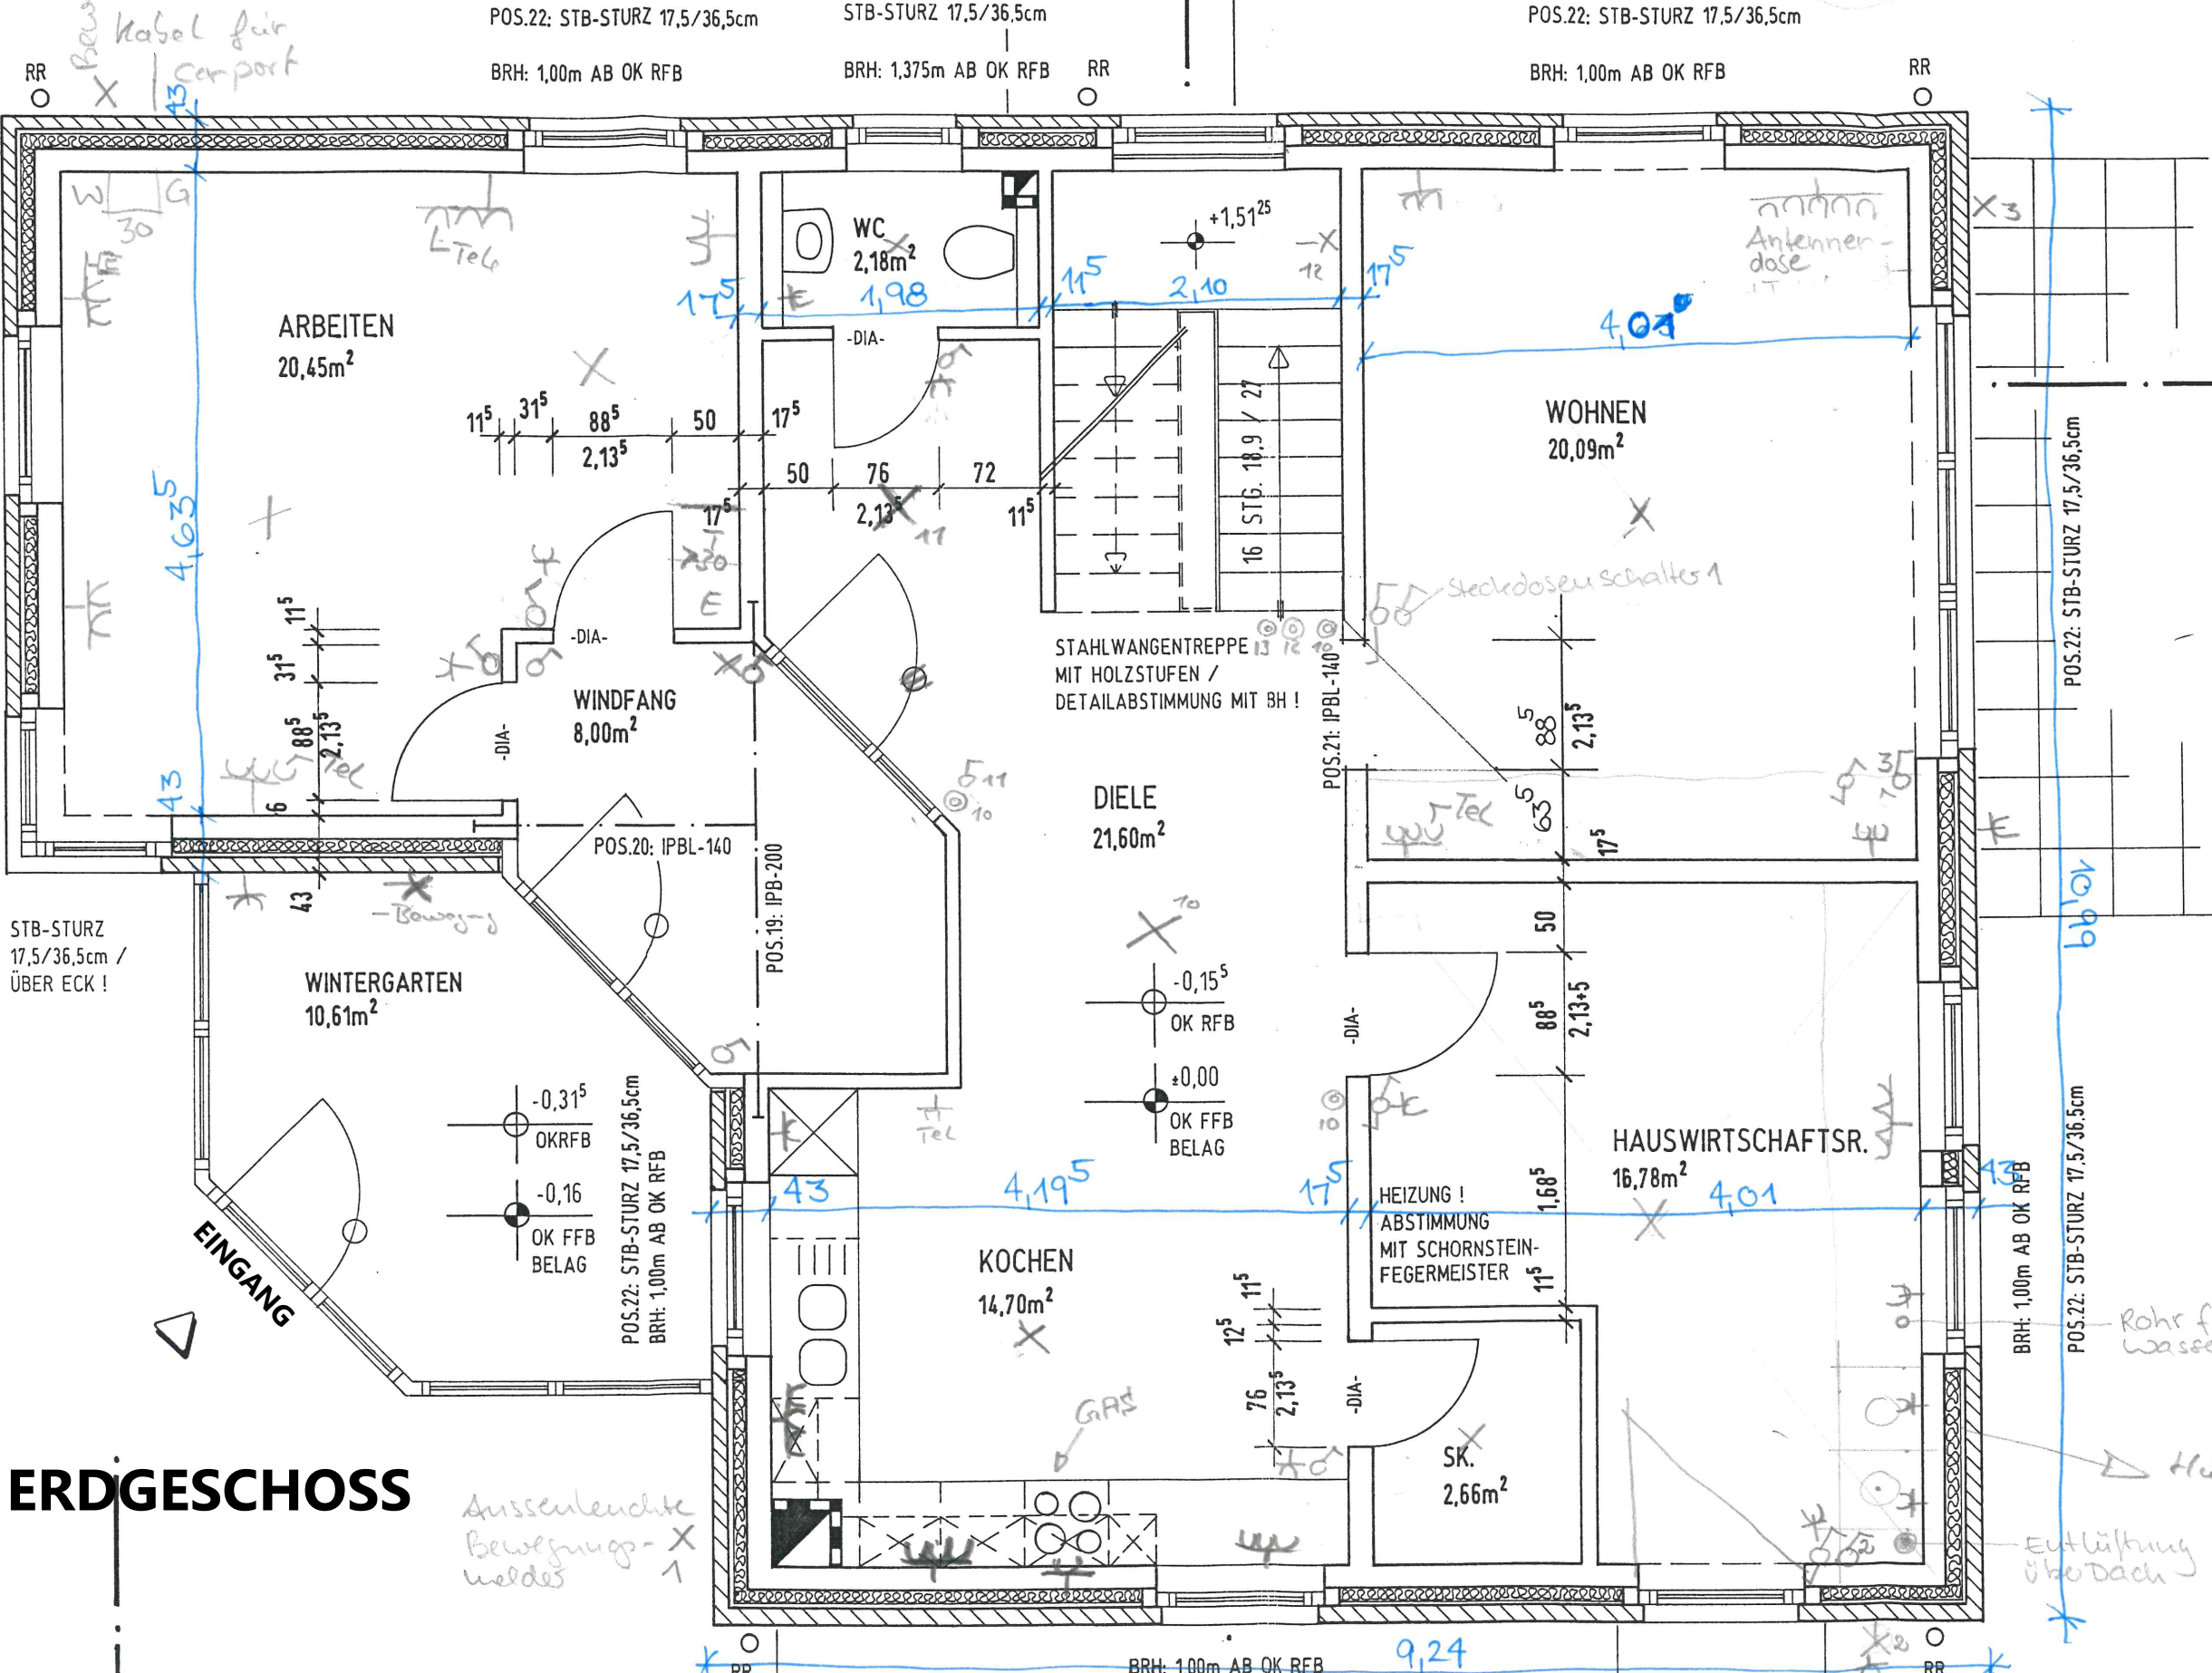

ERDGESCHOSS

Ausserleuchte Bewegungsmelder

Entlüftung über Dach

Rohr f. Wasser

STB-STURZ 17,5/36,5cm / ÜBER ECK!

ARBEITEN 20,45m²

WOHNEN 20,09m²

WINTERGARTEN 10,61m²

KUCHEN 14,70m²

HAUSWIRTSCHAFTSR. 16,78m²

WINDFANG 8,00m²

DIELE 21,60m²

WC 2,18m²

SK. 2,66m²

STAHlwANGENTREPPe MIT HOLZSTUFEN / DETAILABSTIMMUNG MIT BH!

HEIZUNG! ABSTIMMUNG MIT SCHORNSTEIN-FEGERMEISTER

Antennen-dose

Steckdosen Schalter 1

Kabel für Carport

POS.22: STB-STURZ 17,5/36,5cm

STB-STURZ 17,5/36,5cm

POS.22: STB-STURZ 17,5/36,5cm

BRH: 1,00m AB OK RFB

BRH: 1,375m AB OK RFB

BRH: 1,00m AB OK RFB

POS.22: STB-STURZ 17,5/36,5cm

BRH: 1,00m AB OK RFB

POS.22: STB-STURZ 17,5/36,5cm

BRH: 1,00m AB OK RFB

9,24