




Flurstück: 112/3
Flur: 10
Gemarkung: Altenroda

Gemeinde: Bad Bibra, Stadt
Kreis: Burgenlandkreis

Erstellt am 15.07.2024
Aktualität der Daten: 14.07.2024

5679967

32679172

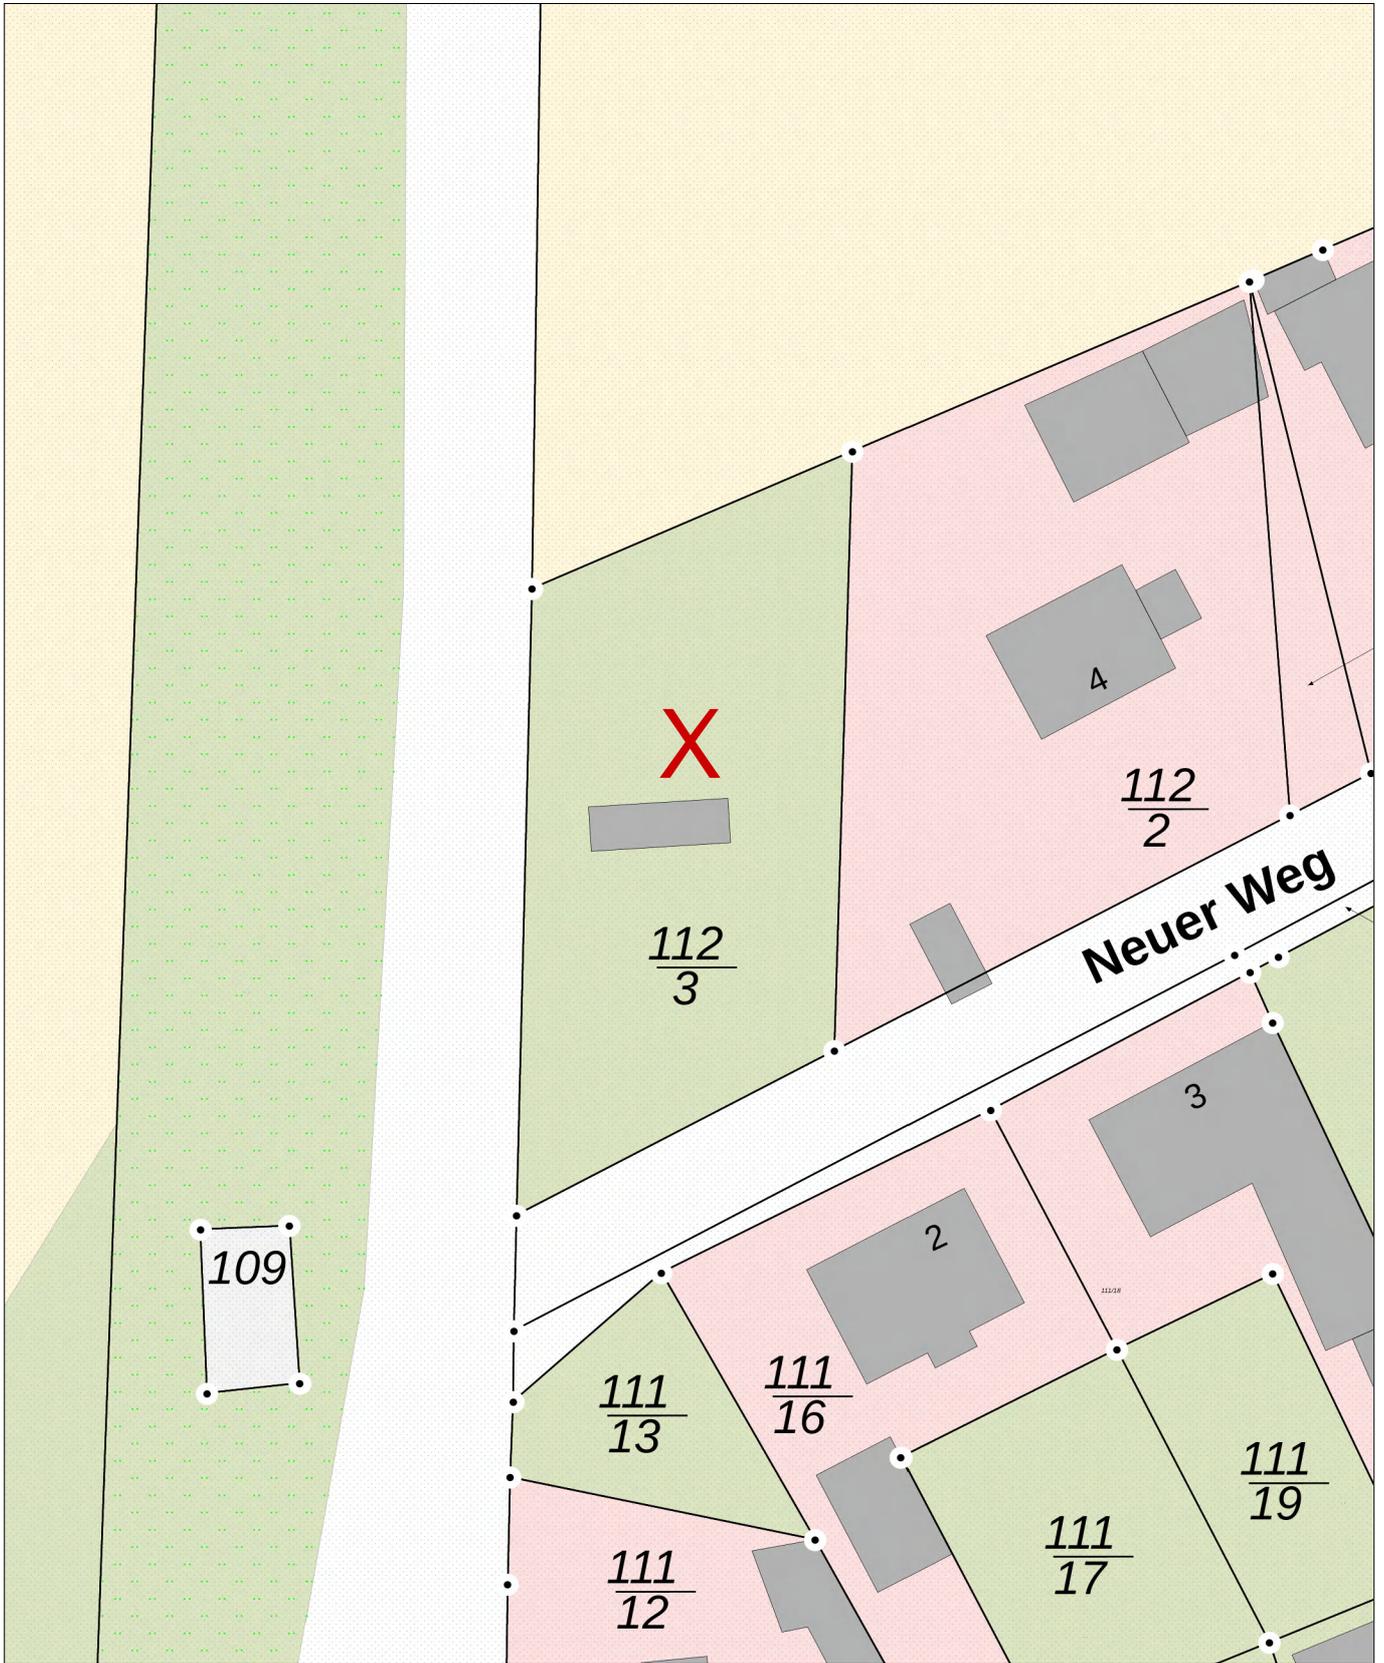

32679082

5679857

Maßstab: 1:500 0 5 10 15 Meter

LVermGeo 894a
Stand 07/23

Dieser Auszug darf unter der Datenlizenz Deutschland – Namensnennung – 2.0 frei verwendet werden. Es gelten die Nutzungsbedingungen für die Daten der Landesvermessung, des Liegenschaftskatasters, des Geobasisinformationssystems und der Grundstückswertermittlung des Landesamtes für Vermessung und Geoinformation Sachsen-Anhalt (LVermGeo). Er stellt keine rechtsverbindliche Auskunft dar und darf nicht als amtlicher Auszug (z.B. zur Vorlage im Baugenehmigungsverfahren) verwendet werden.