

**Dachaufbau HD:**

- Betondachstein, anthrazit o.ä.
- Lattung 3/5cm
- Konterlattung 3/5cm
- Dachbahn diffusionsoffen
- Dachschalung rau 2cm
- Sparren mit Zwischensparrendämmung 22cm (laut Statik u. GEG)
- Dampfsperre
- Lattung 3/5cm + Untersparrendämmung 3cm
- GKF Feuerschutzplatte


**Dachaufbau / Dämmung nach GEG und statischen Berechnungen. Verankerung nach DIN und statischer Berechnung.**

**Außenmauerwerk:**

- Innenputz (Kalkzement- / Kalkgipsputz)
- Ziegelmauerwerk 36,5 lt. GEG
- witterungsbeständiger Außenputz (weiß eingefärbt)

**Aufbau Kelleraußenwand:**


- Noppenbahn
- Druck und wasserfeste Dämmung
- bituminöse Beschichtung (lt. DIN 18195)
- Stahl-Beton 25 cm als WU-Konstruktion

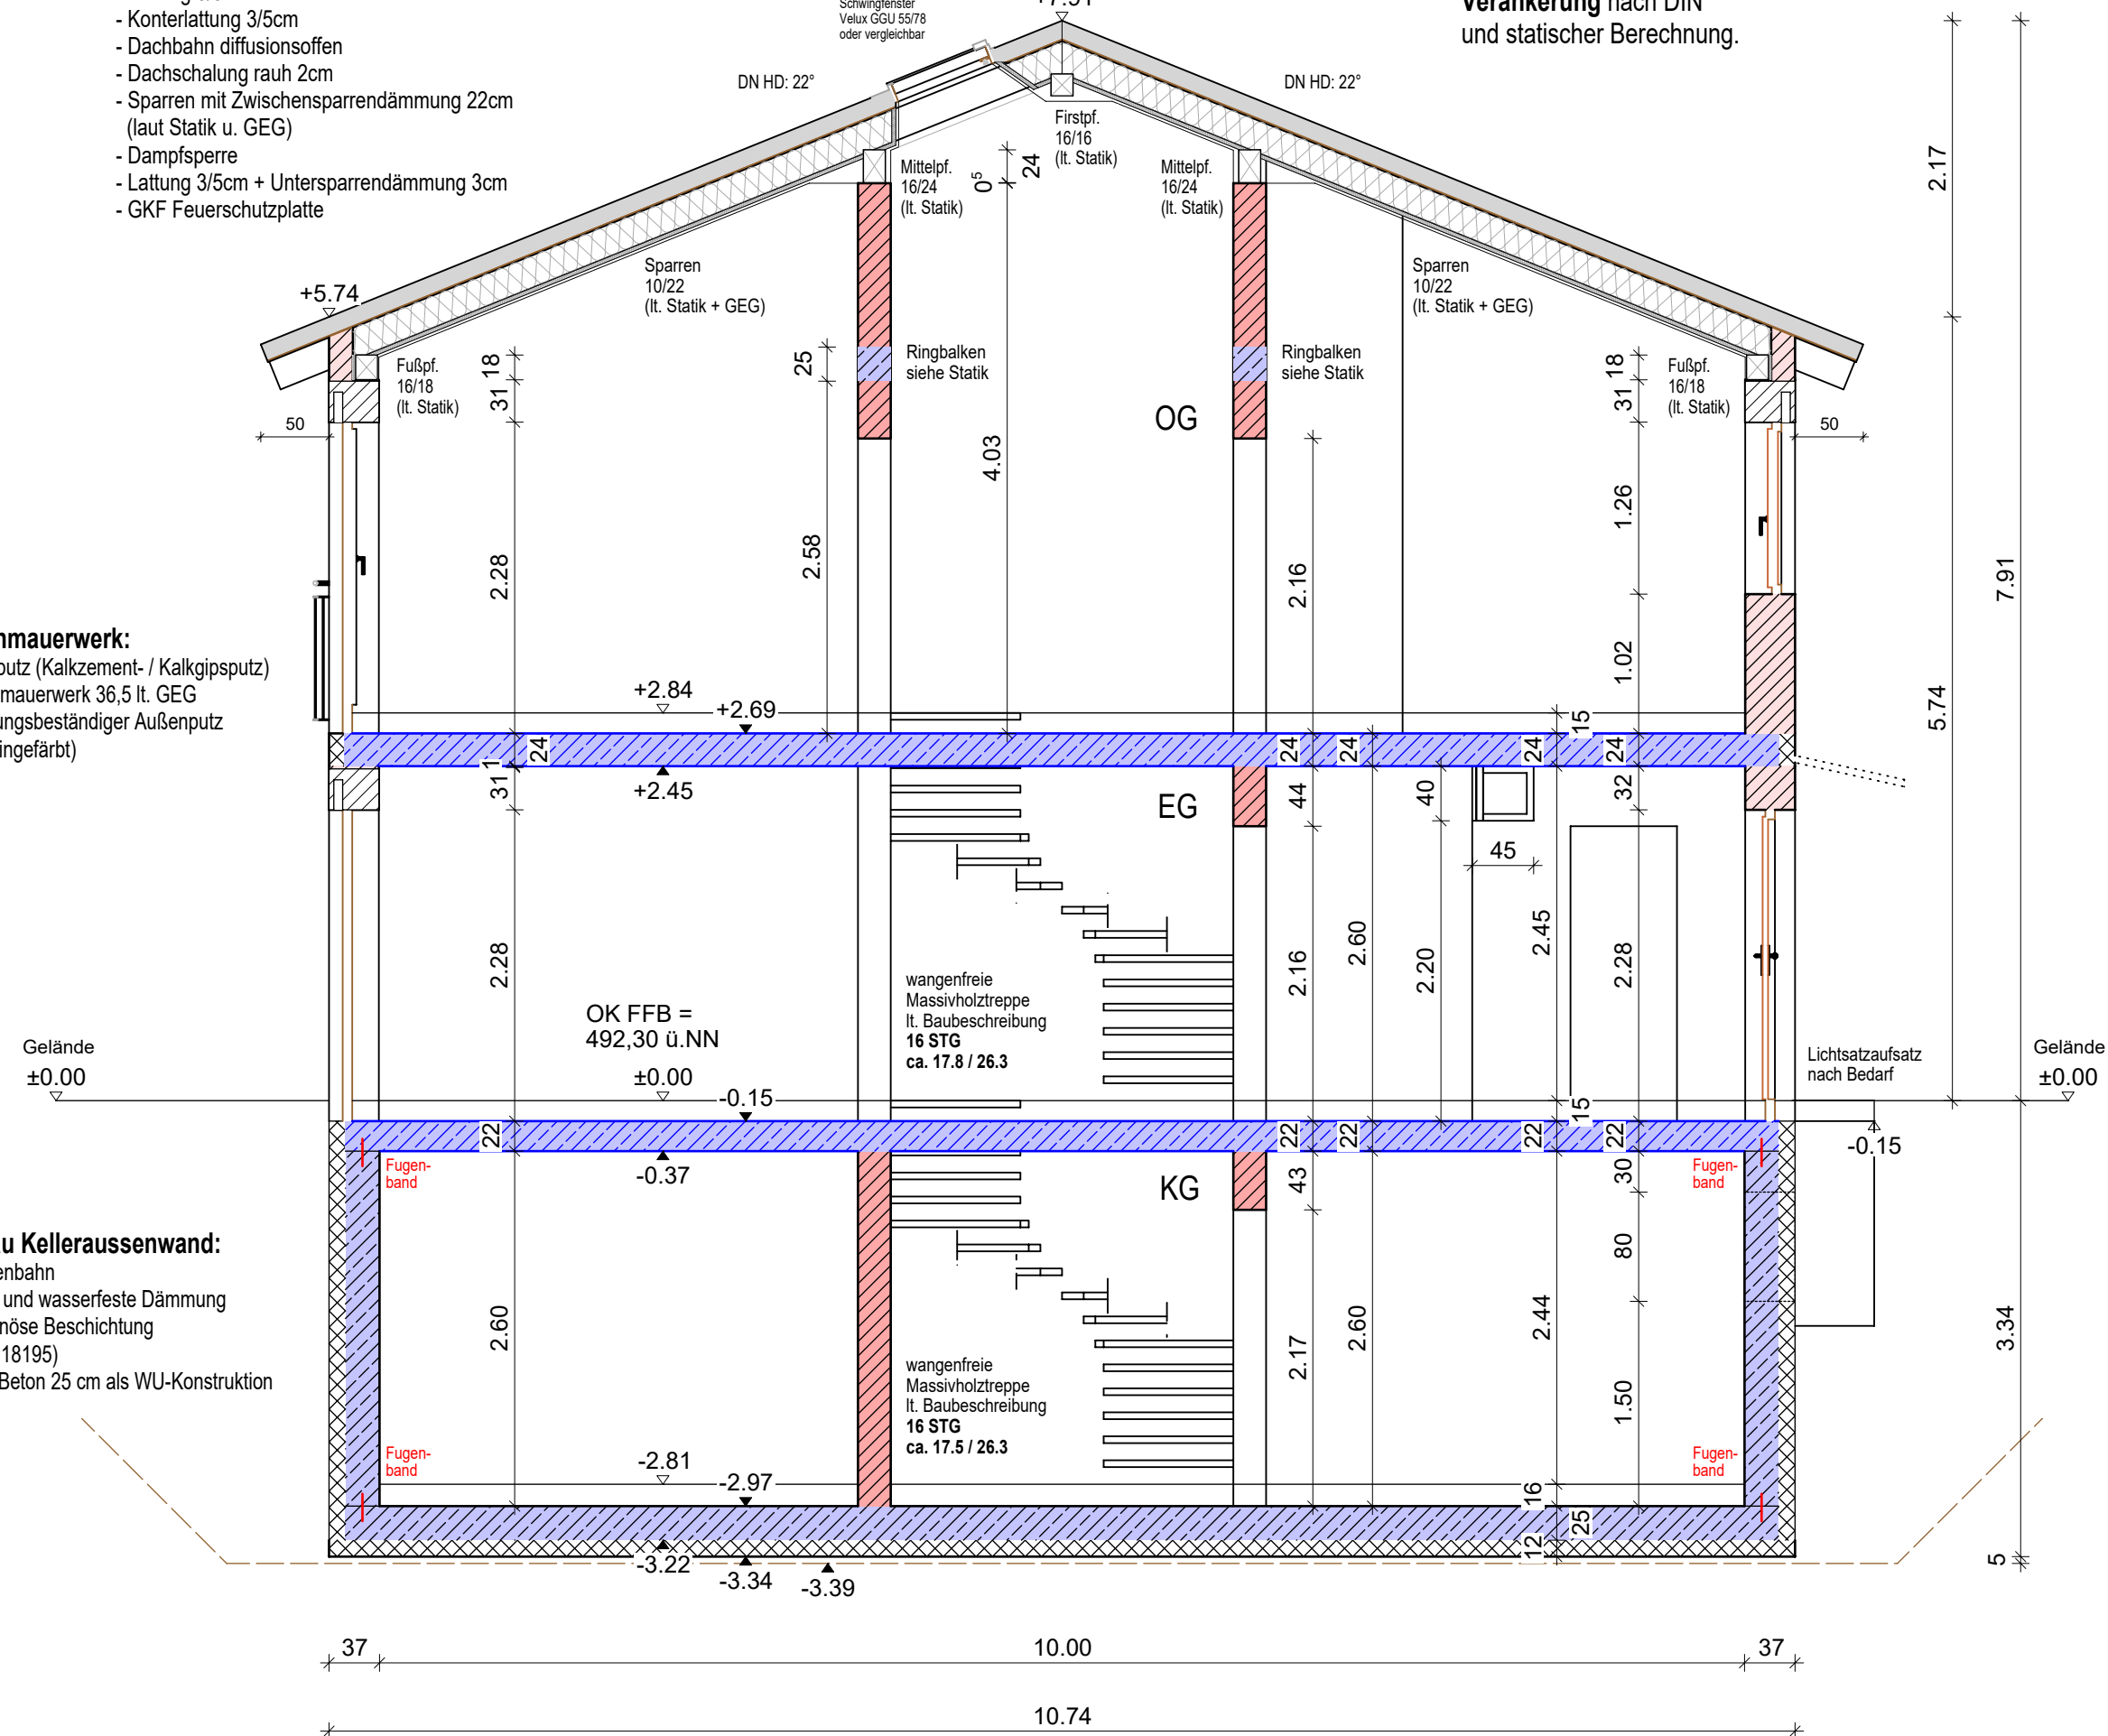

**Schnitt B-B (DHH Cumanas)**

**Dachaufbau Garage:**

- Betondachstein, anthrazit o.ä.
- Lattung 3/5cm
- Konterlattung 3/5cm
- Dachbahn
- Dachschalung NuF 19mm
- Sparren ca. 16cm (laut Statik)

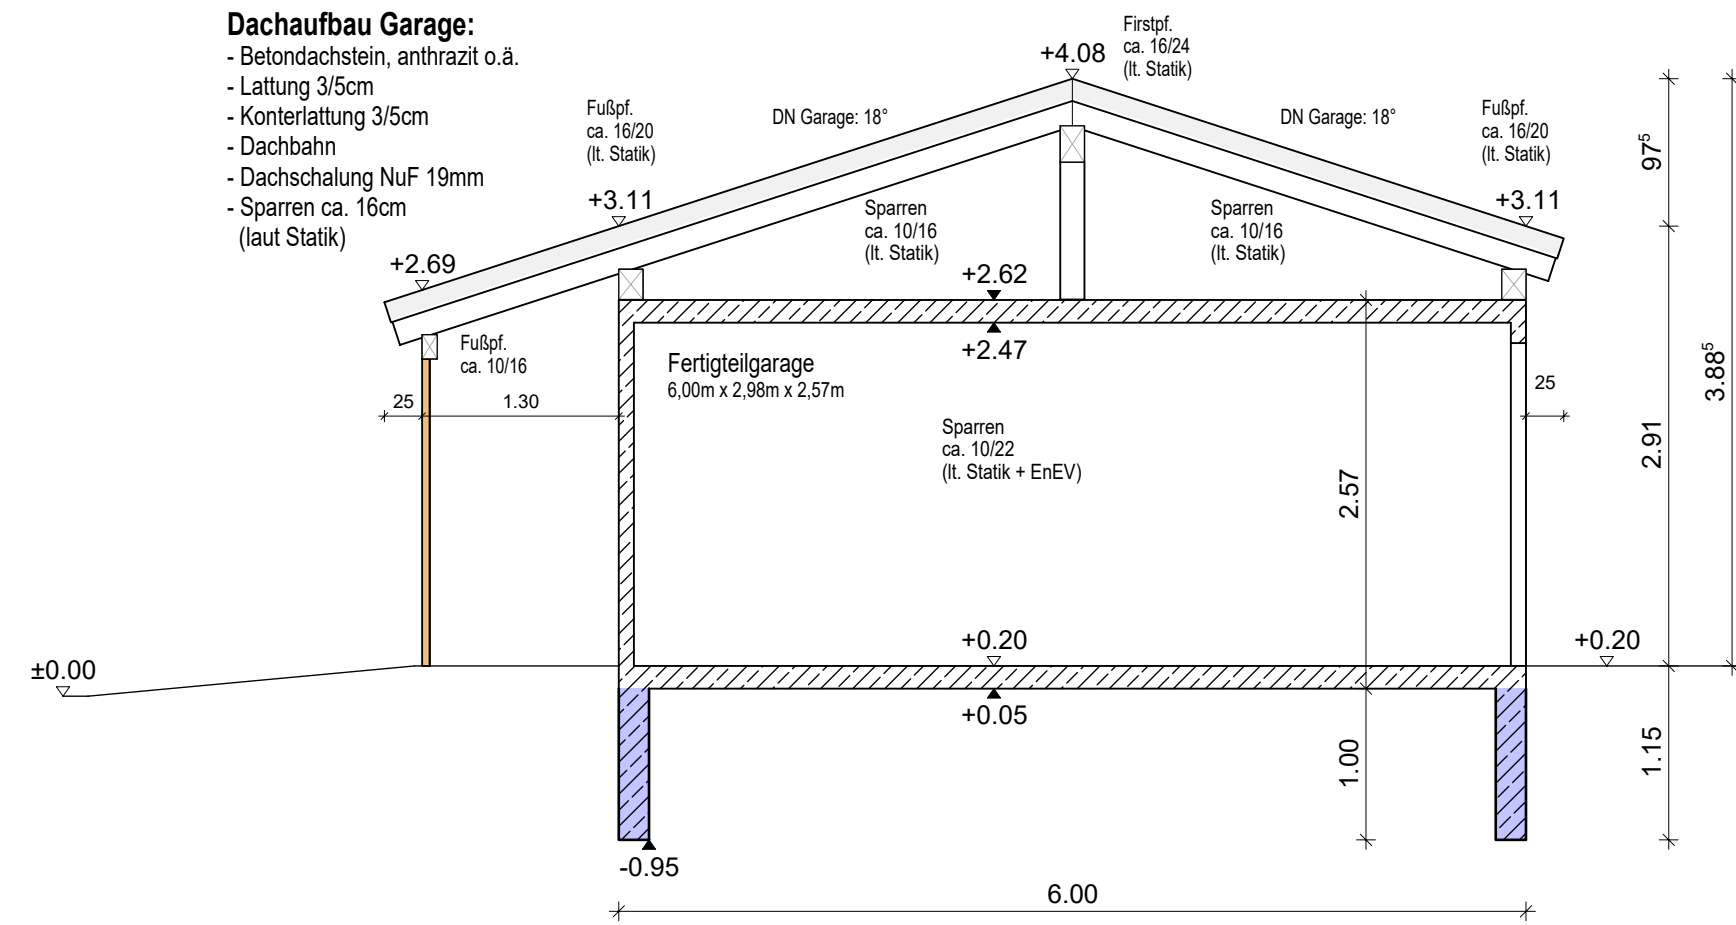

**Schnitt Garage - B (DHH Cumanas)**

**Legende**

- Außen-Mauerwerk
- Innen-Mauerwerk (tragend)
- Innen-Mauerwerk (nicht tr.)
- Stahlbeton
- Stahlbeton (sichtqualität)
- G.W.K. = Gurtwickler Kasten
- BD = Bodendurchbruch
- WD = Wanddurchbruch
- DD = Deckendurchbruch
- WS = Wandschlitz
- BA = Bodenaussparung
- Deckendurchbruch
- Dämmung druckfest
- Dämmung weich
- Trockenbauwand
- Verfullstein Ziegel
- el. Rolll. = elektrischer Rollladen
- FFB = Fertigfußboden
- BRH = Brüstungshöhe
- OK = Oberkante
- Wandschlitz
- Plattendeck.- Großdose 1227-xx
- Kais. HaloX 180 12xx-xx
- Kais. HaloX 180 12xx-xx mit Tunnel
- Falleitung / Entlüftung
- el. Raffst. = elektrischer Raffstore
- HKV = Heizkreisverteiler

Aussentüren, Innentüren und Brüstungshöhen sind ab OK Rohdecke gemessen. Alle Maße am Plan und Bau sind zu prüfen. Unstimmigkeiten sind mit der Bauleitung abzusprechen.

**Ausführungsplanung**

**Neubau eines Doppelhauses mit Garagen und Carport's**

**Bauherr:** Lettl Hausbau GmbH // Familie Cumanas  
**Bauort:** Angerweg 9 - 83104 Tuntenhausen / Ostermünchen - Flurst.Nr.: 1189/7 - Gem.: Tuntenh.  
**Generalunternehmer/ Bauleitung:** Lettl Hausbau GmbH - Rosenberger Str.2 - 83527, Haag i.OB

**PLANINHALT**

**Schnitt B-B** M 1:50  
**Schnitt Garage - B** M 1:50

02.08.2022

Datum - Planausgabe

**PLANVERFASSER**

Bauplanung & Holzwerk  
 Martin Rottmoser  
 Haidacher Straße 25  
 83135 Schechen / Hochstätt  
 +49 (0)175 4994213  
 rottmoser@bauplanung-holzwerk.de



Index	Datum	Änderung
001	xx.xx.2022	xxx