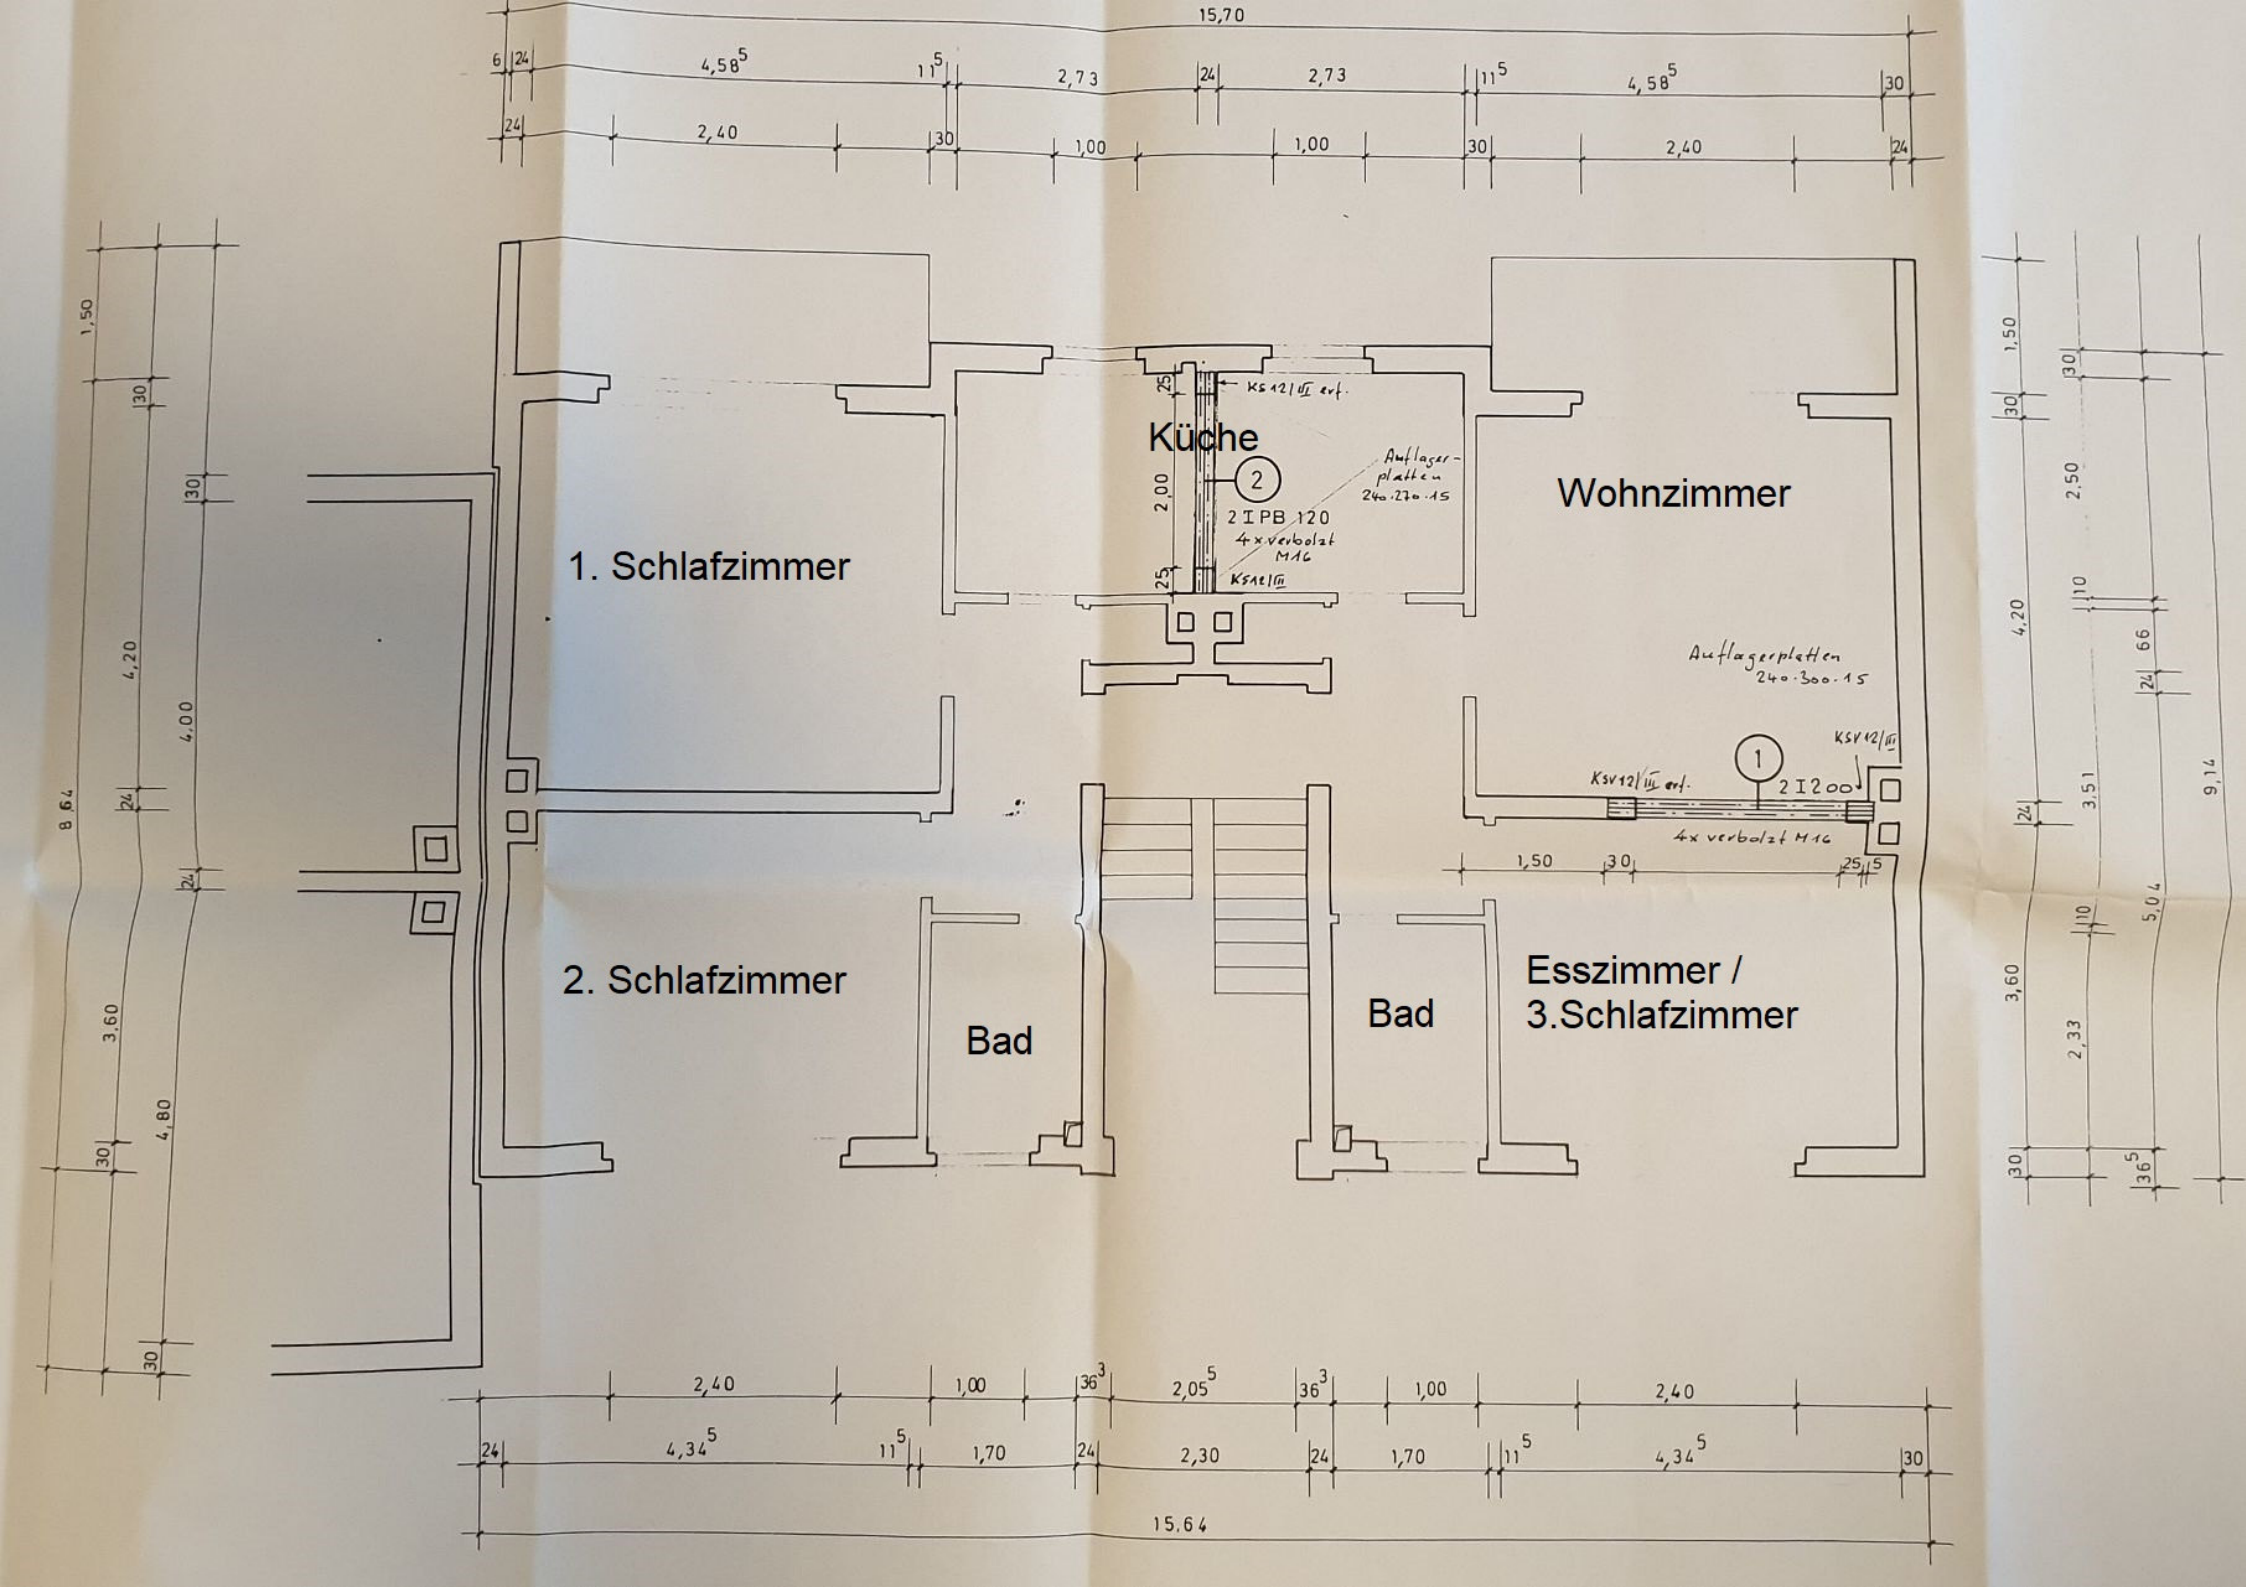
15,70
6
24
4,58
5
11
5
2,73
24
2,73
11
5
4,58
5
30
24
2,40
30
1,00
1,00
30
2,40
24
1,50
30
4,20
4,00
24
8,64
3,60
4,80
30
1. Schlafzimmer
2. Schlafzimmer
Küche
2
2 I PB 120
4 x verbolzt M16
Auflager-
platten
240·270·15
KS 12/II erf.
KS 12/II
25
2,00
25
Bad
Bad
Wohnzimmer
Esszimmer /
3.Schlafzimmer
Auflagerplatten
240·300·15
1
2 I 200
KSV 12/III
KSV 12/III erf.
4x verbolzt M16
1,50
30
25
5
2,40
1,00
36
3
2,05
5
36
3
1,00
2,40
24
4,34
5
11
5
1,70
24
2,30
24
1,70
11
5
4,34
5
30
15,64
1,50
30
30
2,50
4,20
10
66
24
3,51
9,14
24
10
5,04
3,60
2,33
30
36
5