





1	Eingangsbereich	ca.	6,40	m ²	4	Küche	ca.	8,80	m ²
2	Gäste-WC	ca.	2,30	m ²	7	Terrasse zu 50%	ca.	3,60	m ²
3	Wohnen/Essen	ca.	32,80	m ²					
Wohnfläche							ca.	53,90	m²

Abweichung von der Wohnflächenberechnung können vorliegen

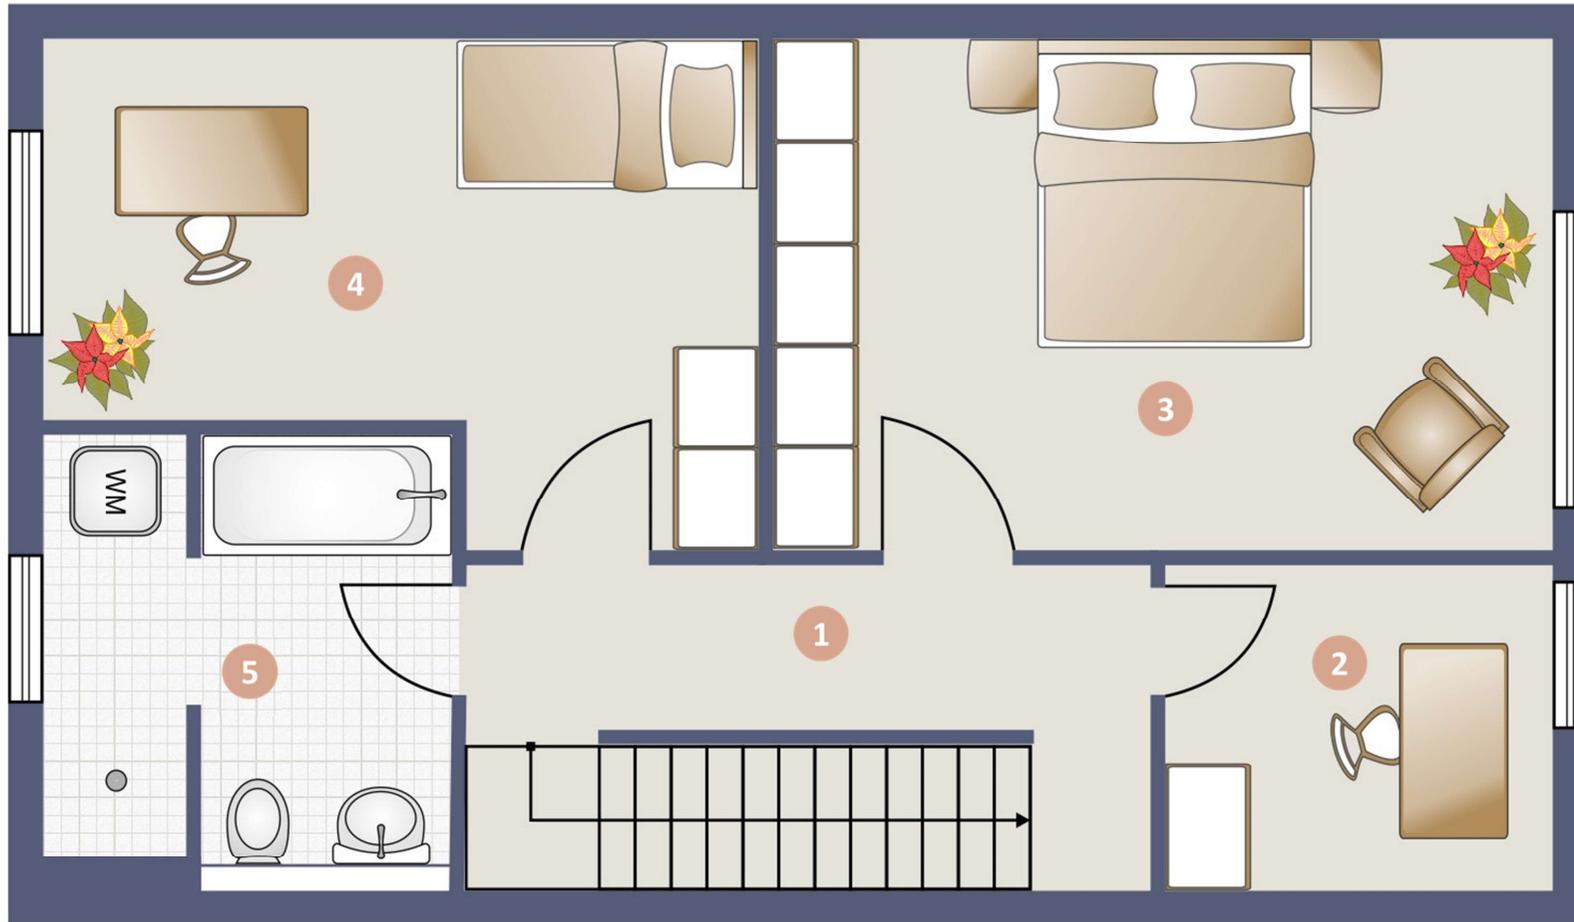

1	Diele	ca.	5,80 m ²	4	Arbeitszimmer	ca.	13,00 m ²
2	Abstellraum/Büro	ca.	5,20 m ²	5	Badezimmer	ca.	7,40 m ²
3	Kinderzimmer	ca.	16,50 m ²				
Wohnfläche						ca.	47,90 m²

Abweichung von der Wohnflächenberechnung können vorliegen

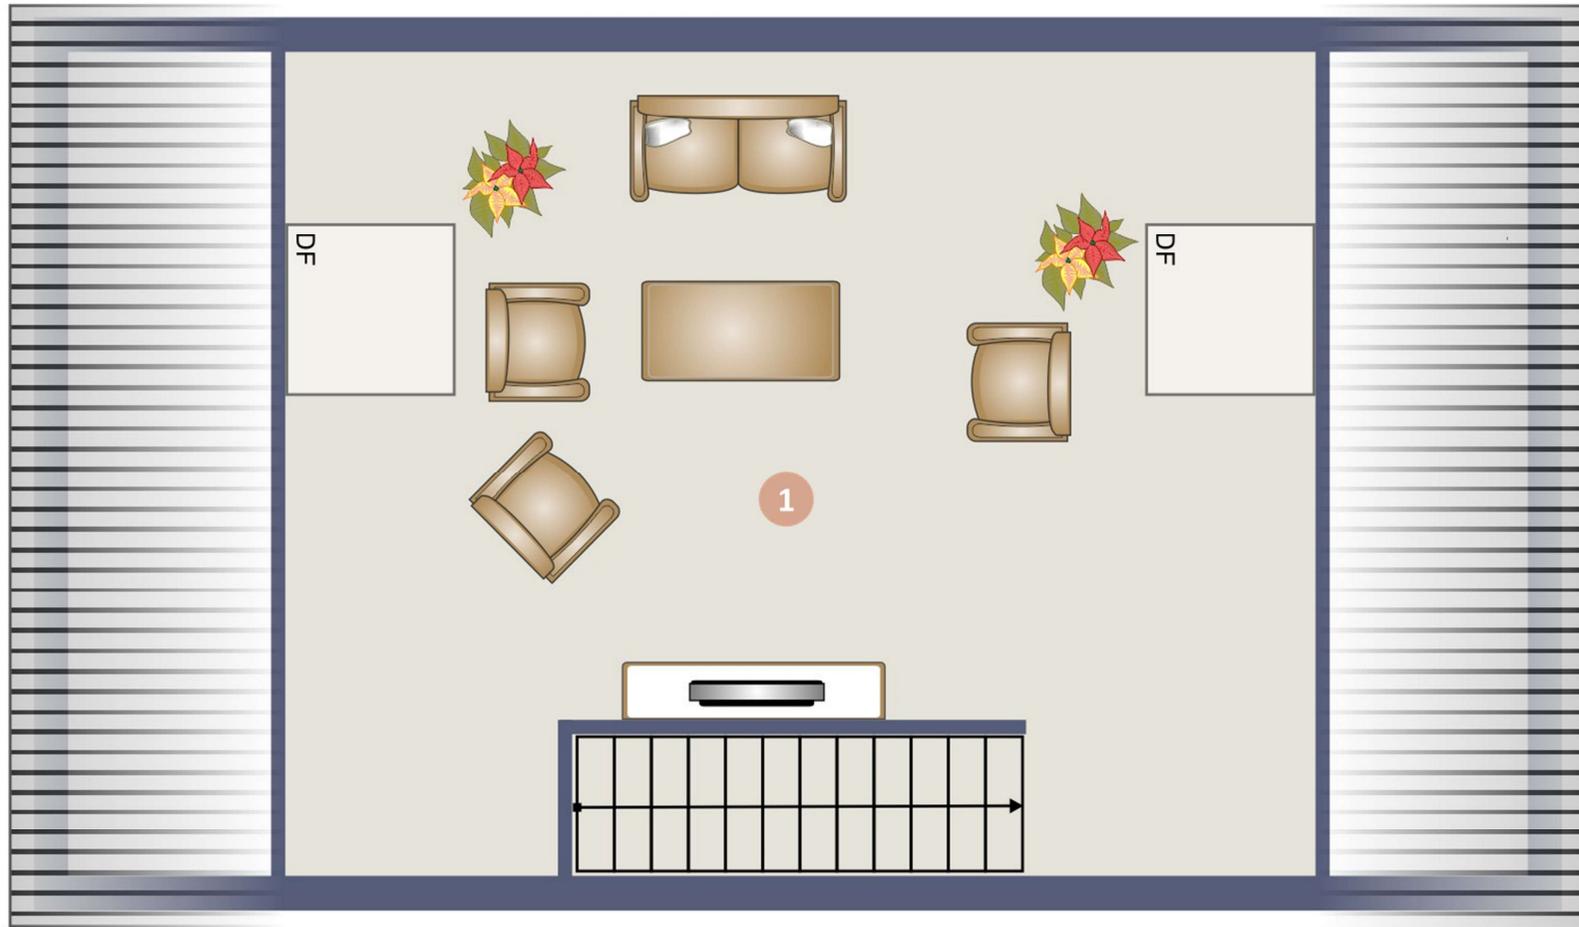

1 Studio

ca. 26,90 m²

Gesamtwohnfläche ca. 128,70 m²