


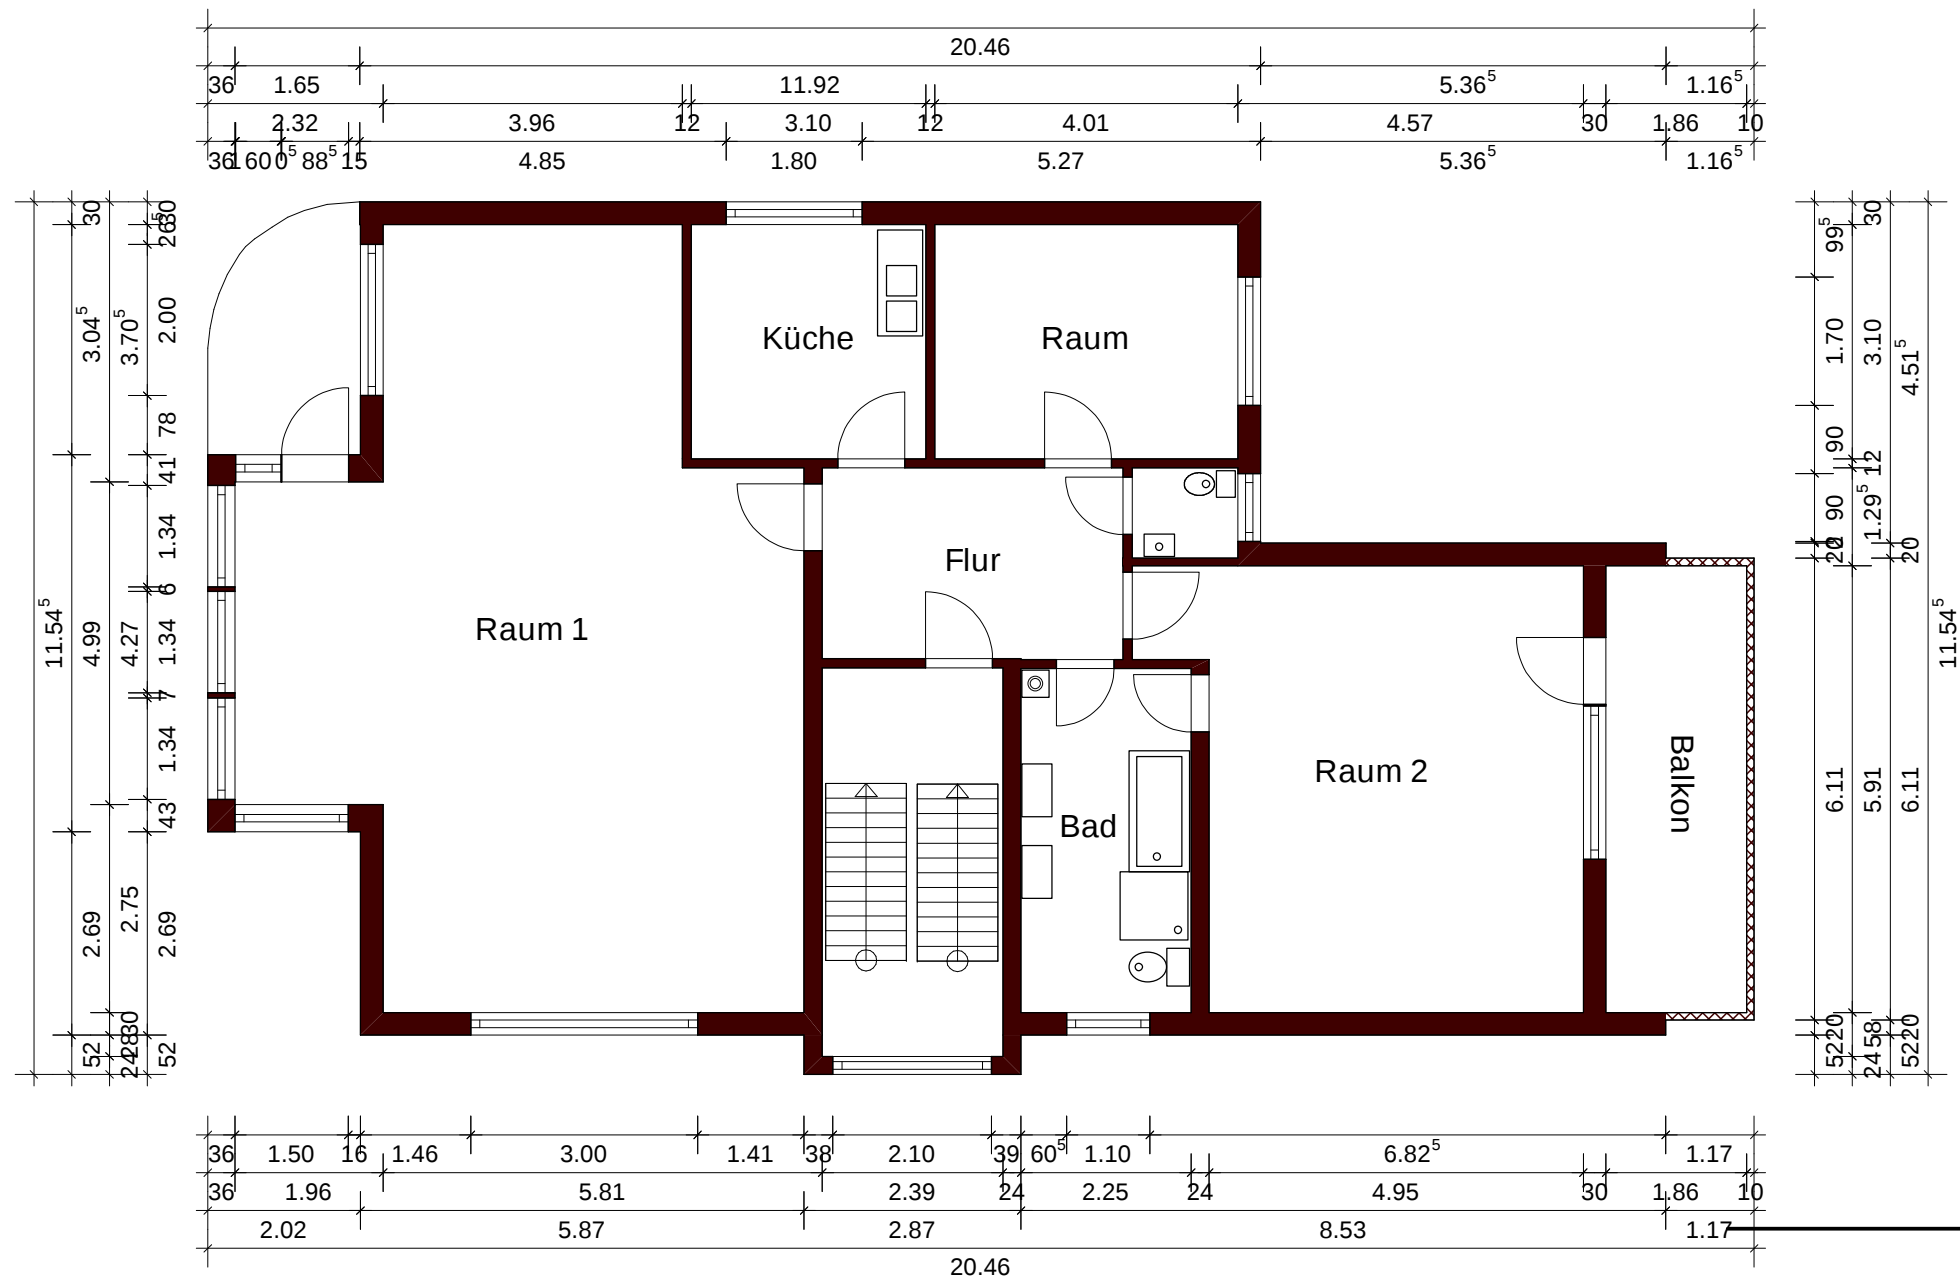

Bauherr:	
Projekt: Heinrich-Heine-Straße 40	
Bauteil: Erdgeschoss/1.Obergeschoss	
Gezeichnet:	Plan-Nr.:
Maßstab: 1 : 100	Datum: 26.05.2014