


Klosterlechfeld_KG
Maßstab 1:50_DIN A4
21.05.23

Dies ist eine Entwurfszeichnung - die Planung muss in die Werksplanung aufgenommen werden und technisch geprüft werden.

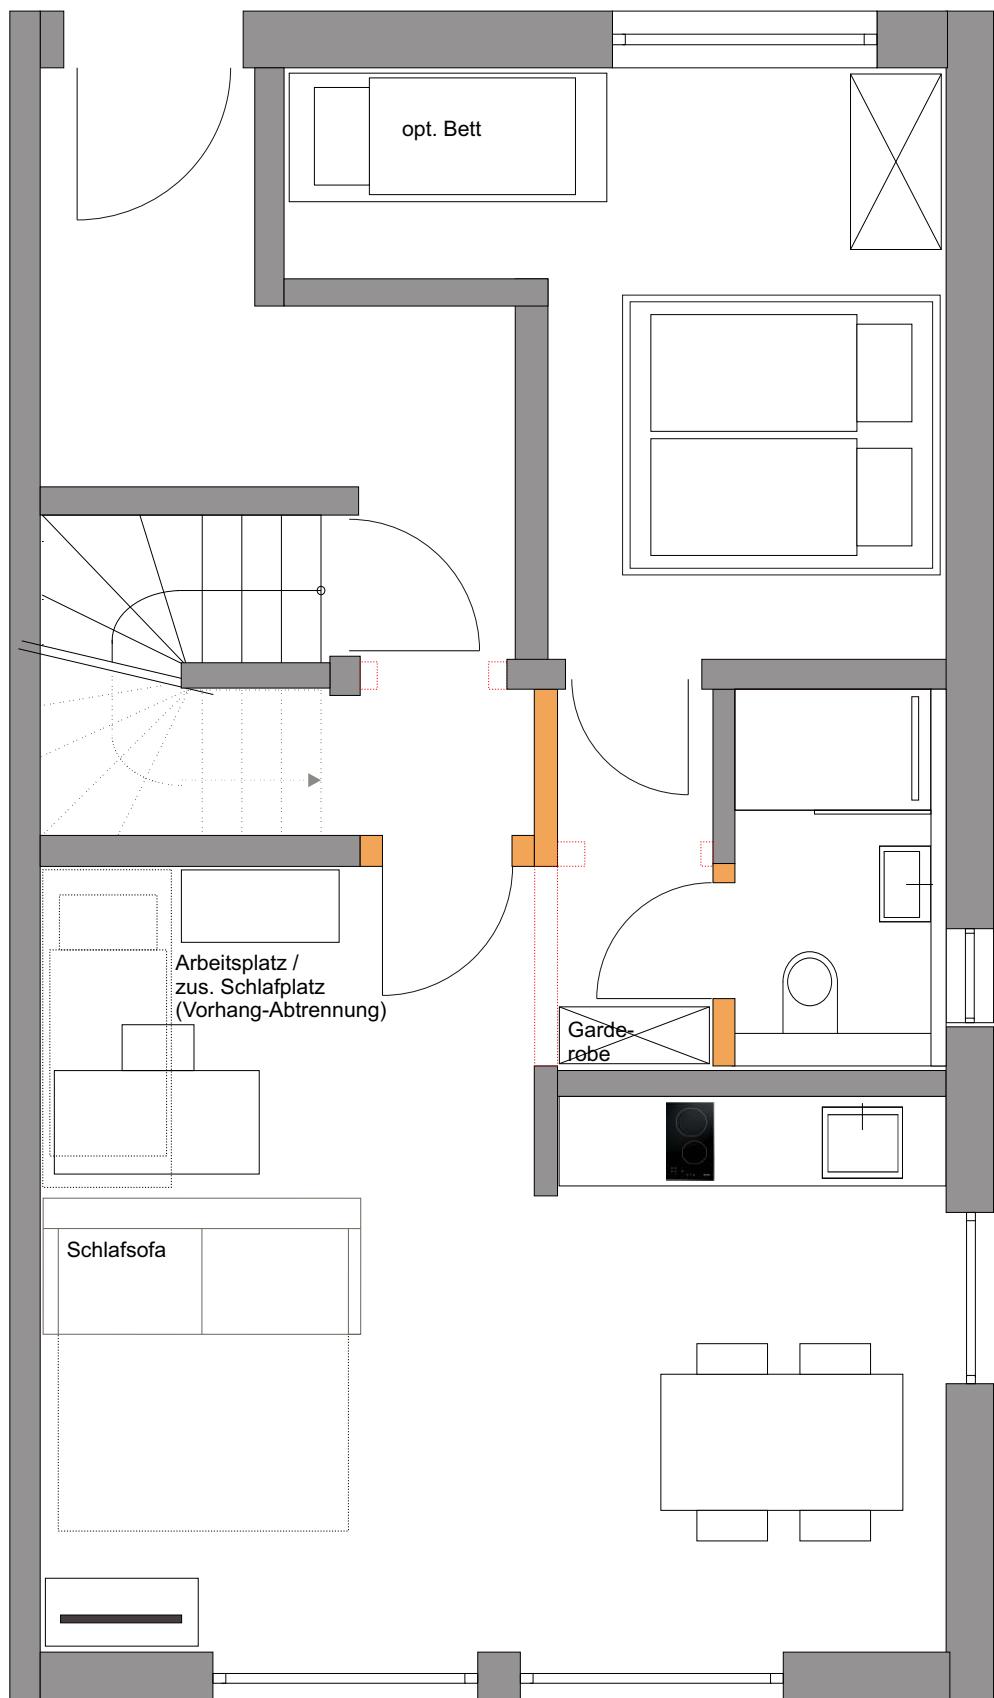


Klosterlechfeld_EG
Maßstab 1:50_DIN A4
21.05.23

Dies ist eine Entwurfszeichnung - die Planung muss in die Werksplanung aufgenommen werden und technisch geprüft werden.


Abbruch:

Wand neu:

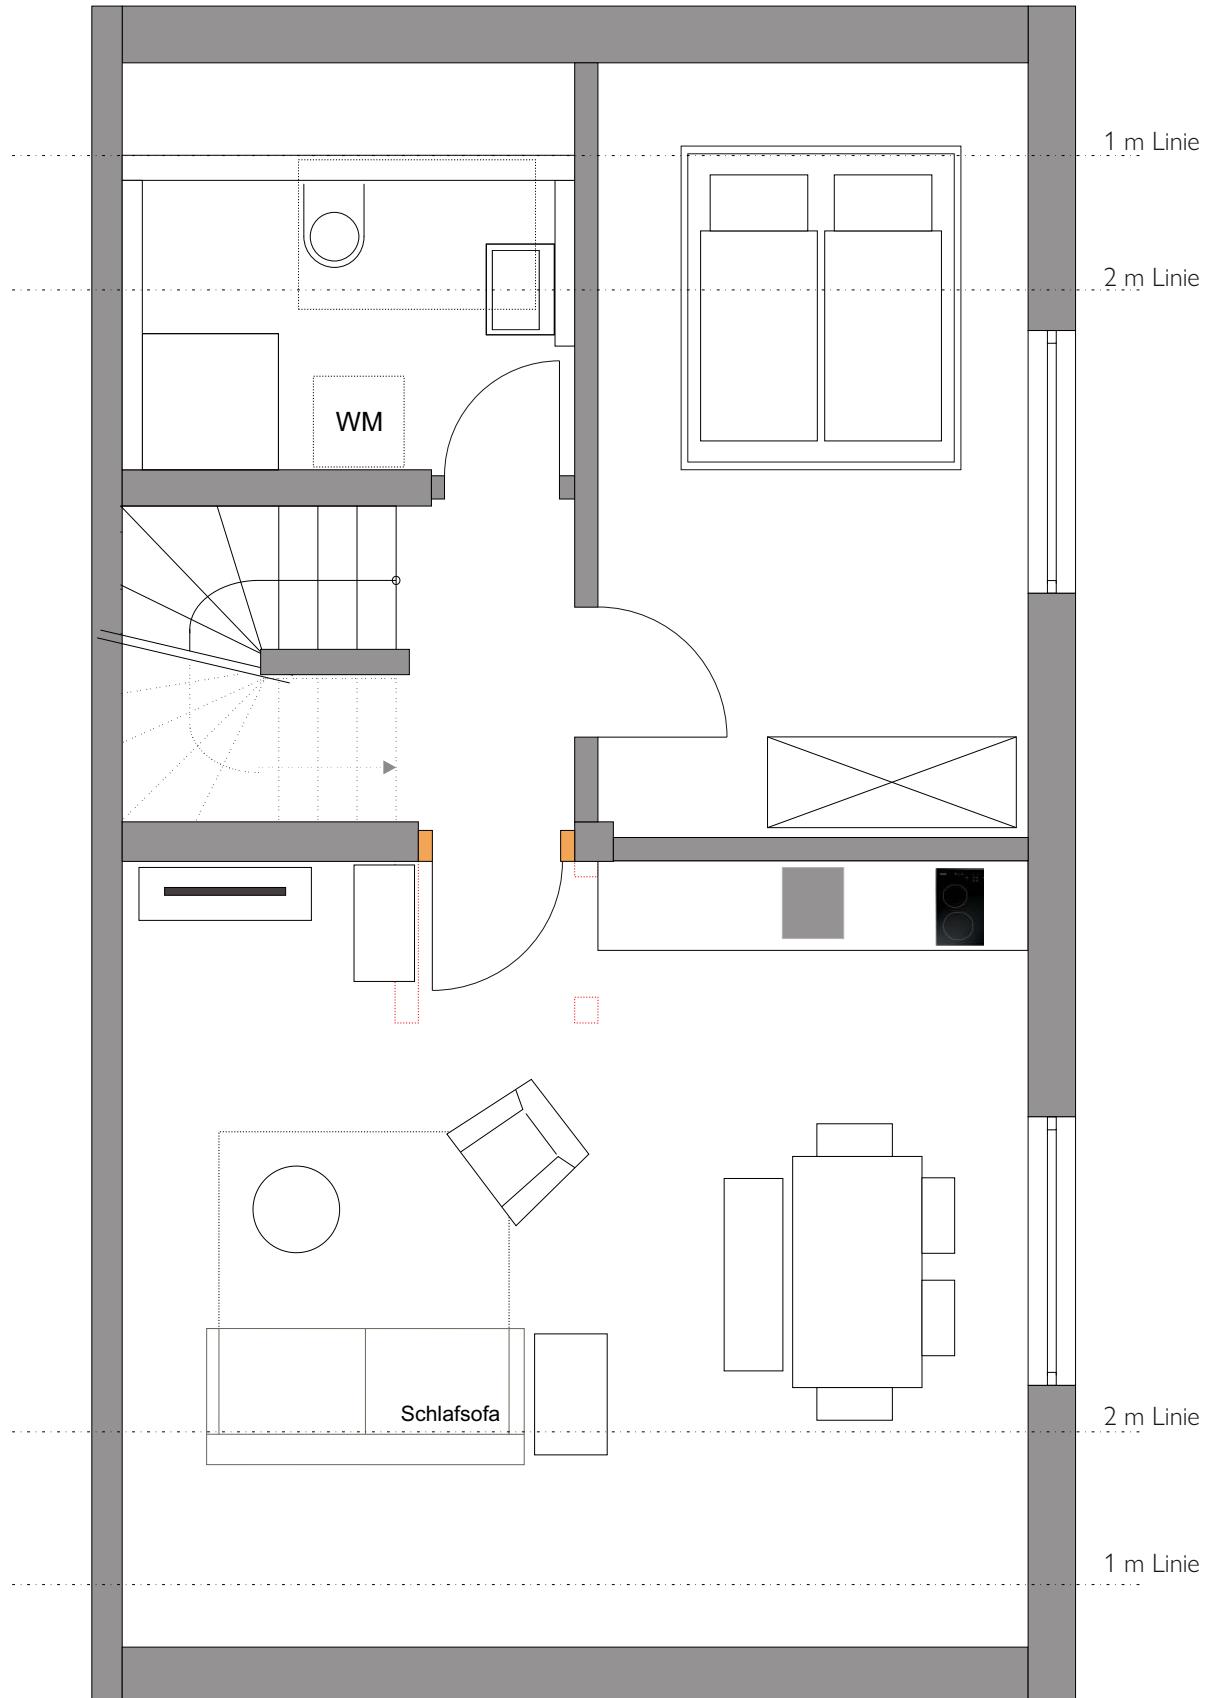


Klosterlechfeld_OG
Maßstab 1:50_DIN A4
21.05.23

Dies ist eine Entwurfszeichnung - die Planung muss in die Werksplanung aufgenommen werden und technisch geprüft werden.

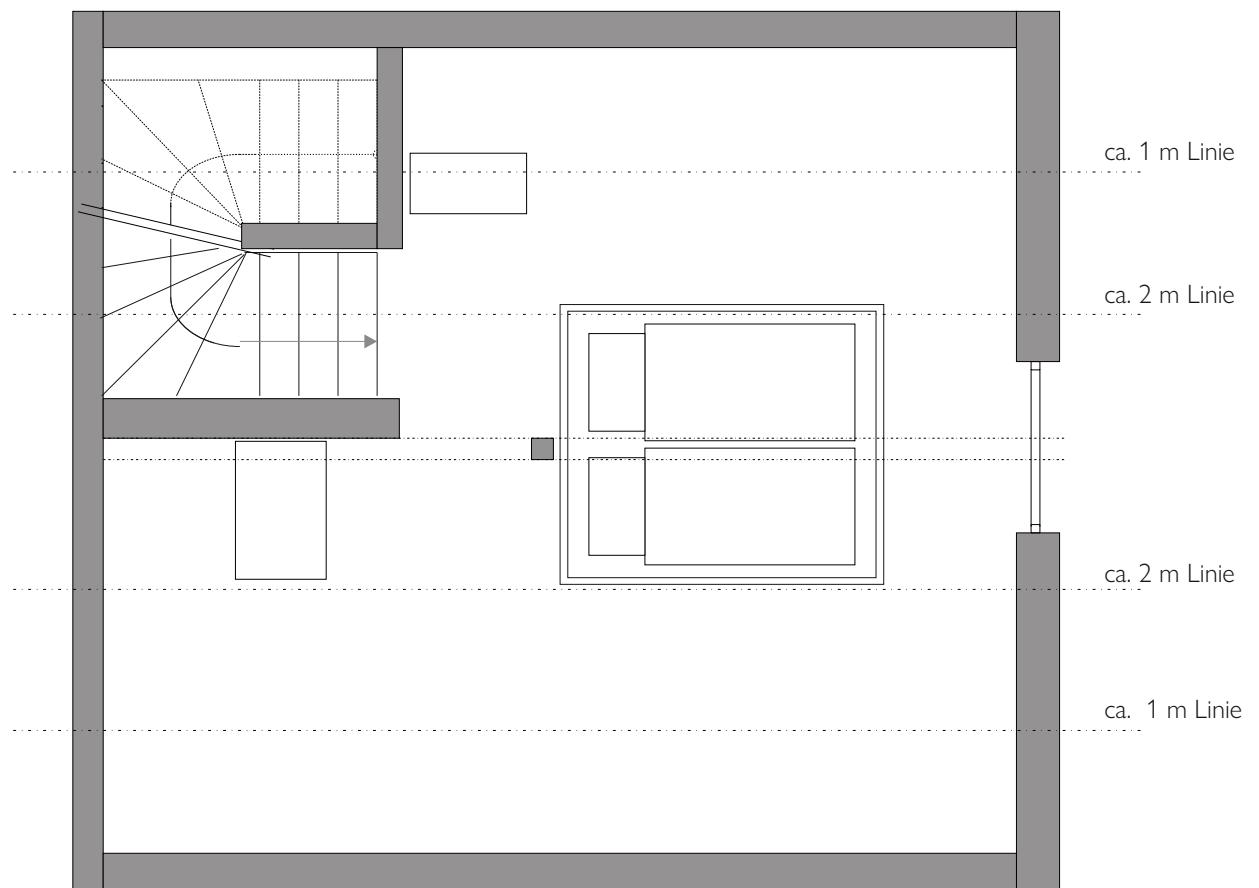

Klosterlechfeld_DG
Maßstab 1:50_DIN A4
21.05.23

Dies ist eine Entwurfszeichnung - die Planung muss in die Werksplanung aufgenommen werden und technisch geprüft werden.

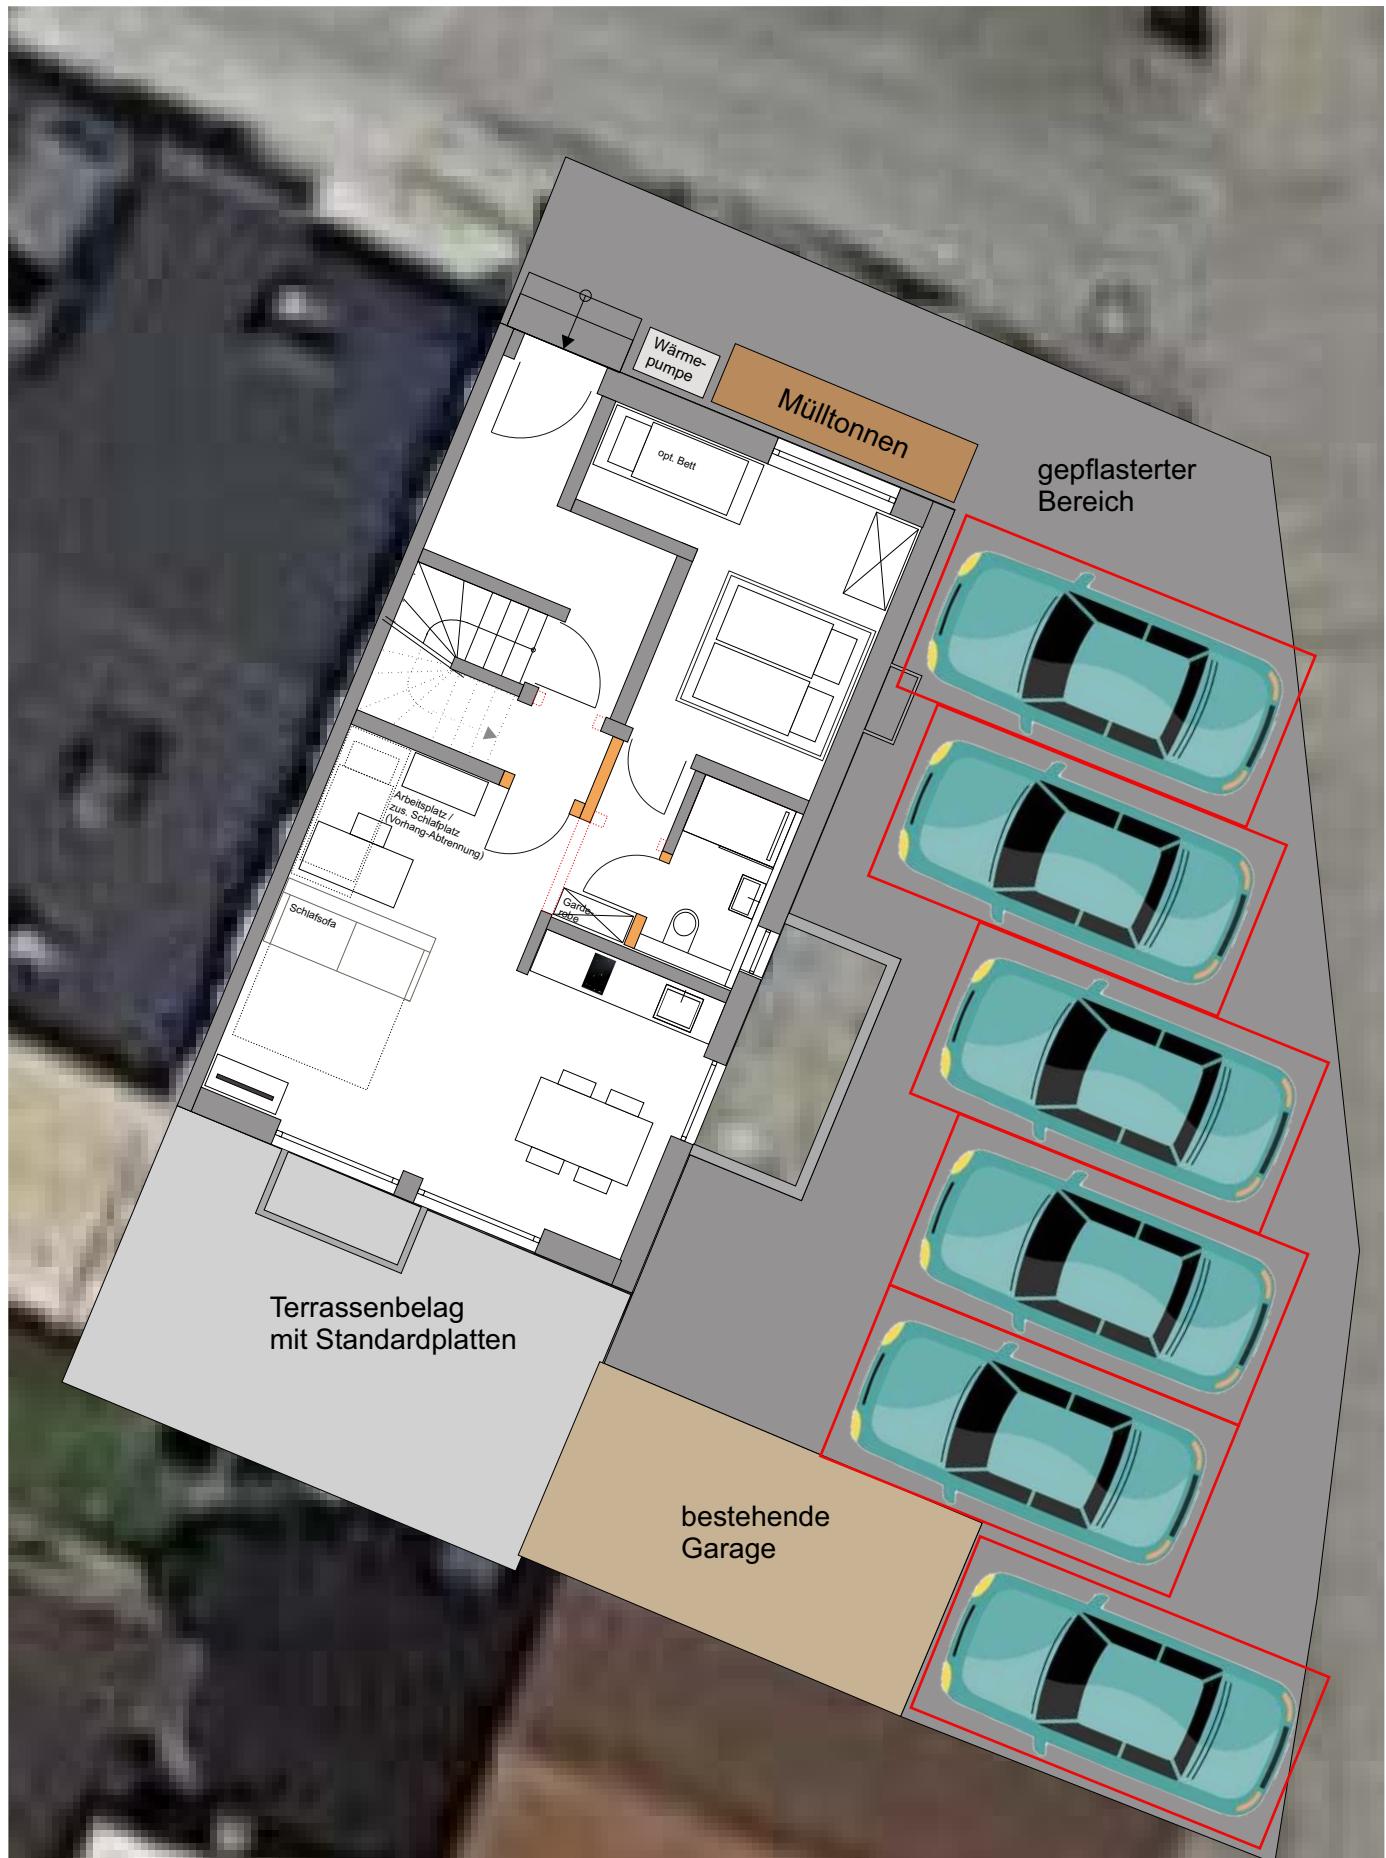

Klosterlechfeld_Außenanlagen schematisch
Maßstab 1:100_DIN A4
21.05.23

Dies ist eine Entwurfszeichnung - die Planung muss auf die tatsächlichen Gegebenheiten angepasst werden.