




Strassenansicht

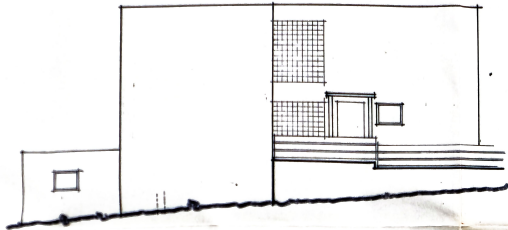

l. Seitenansicht

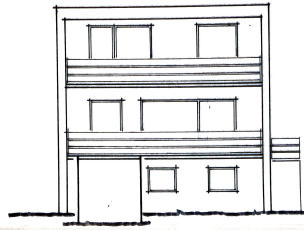


Rückansicht

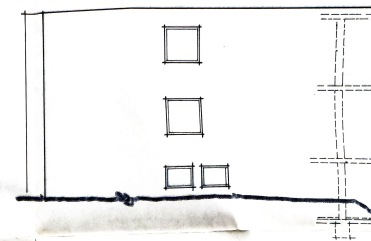




r. Seitenansicht

Isolierung
Wärmedämmung
Dampfsperre
Stahlbetondecke

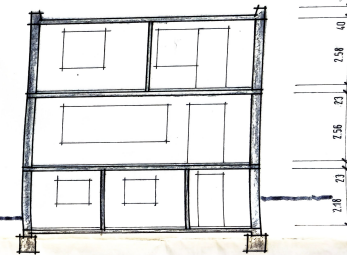

Schnitt

Keram. Fliesenbelag
Estrich
Trennfolie
Wärmedämmung
Feuchtigkeitssisolierung
Unterbeton
Schallertage

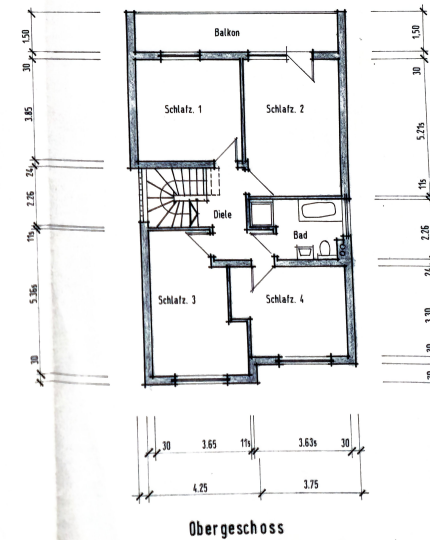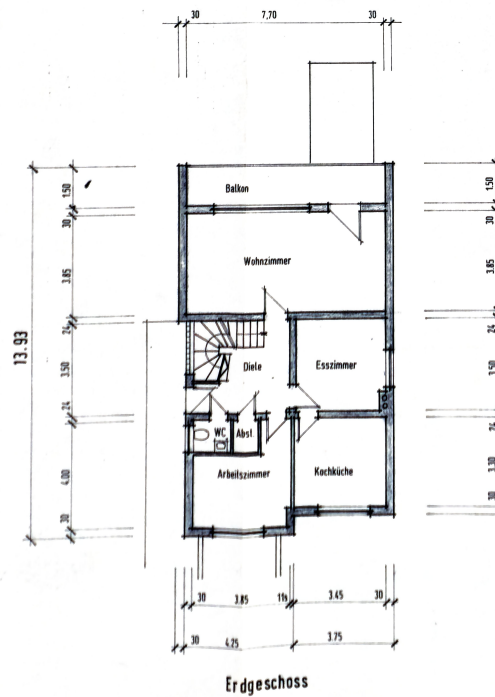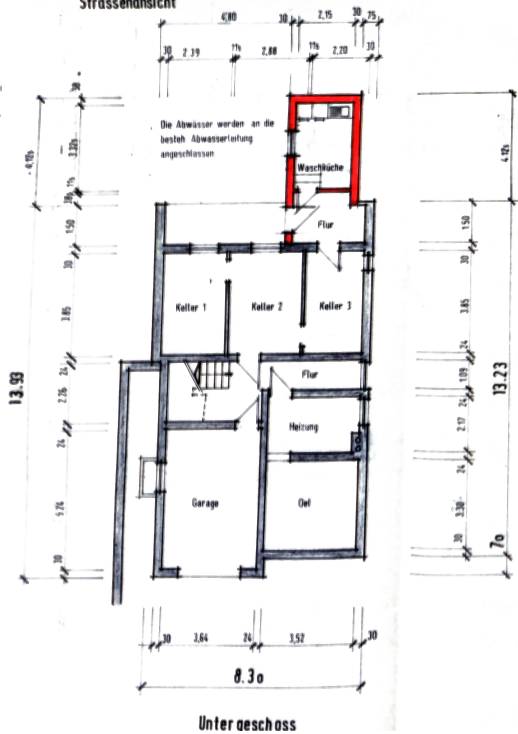

Zeichnung zum Anbau einer Waschküche an das besteh. Wohnhaus der Eheleute Ernst und Melitta Frank

66709 Weiskirchen, Im Hänfert 33

Telefon 06876 / 7133

M = 1 : 100


Weiskirchen, den 15. Okt. 2001

Bauherrin und Planfertiger

Ernst Frank - Melitta Frank






Frank/And

Strassenansicht

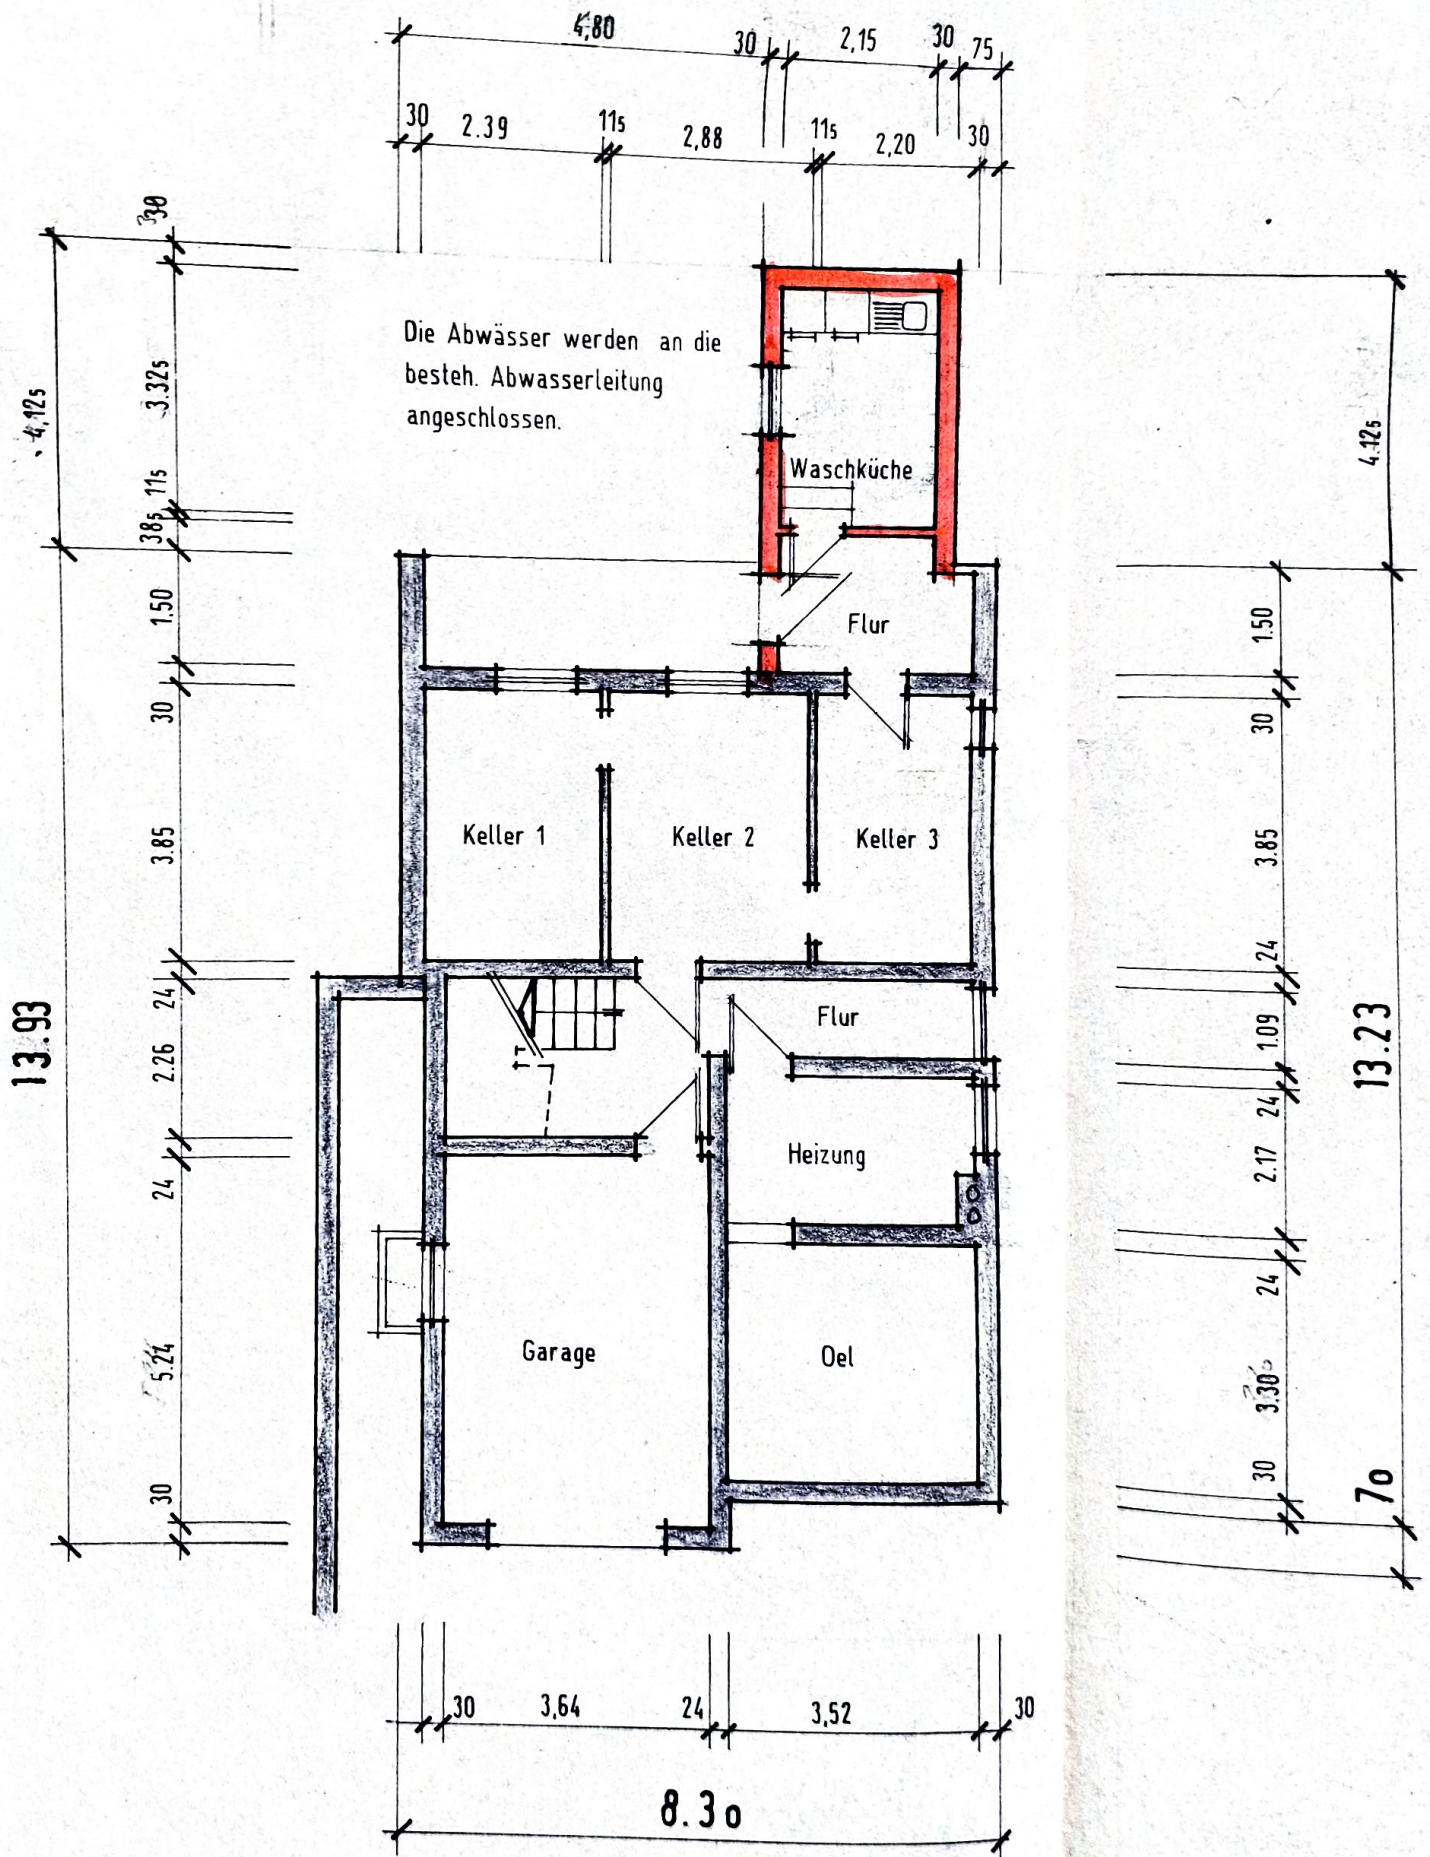






Untergeschoss

13.93

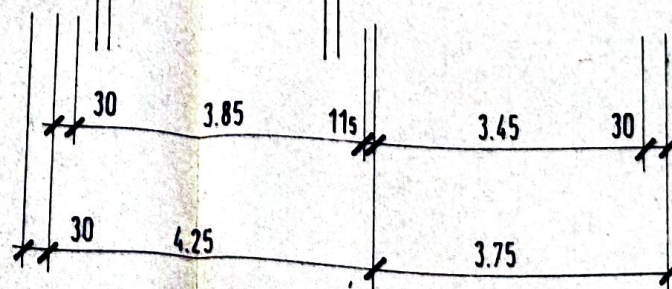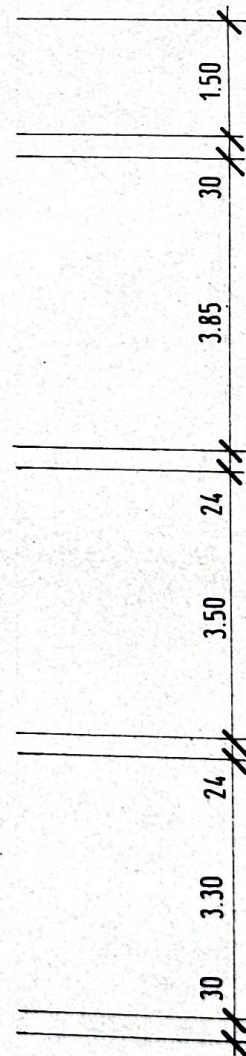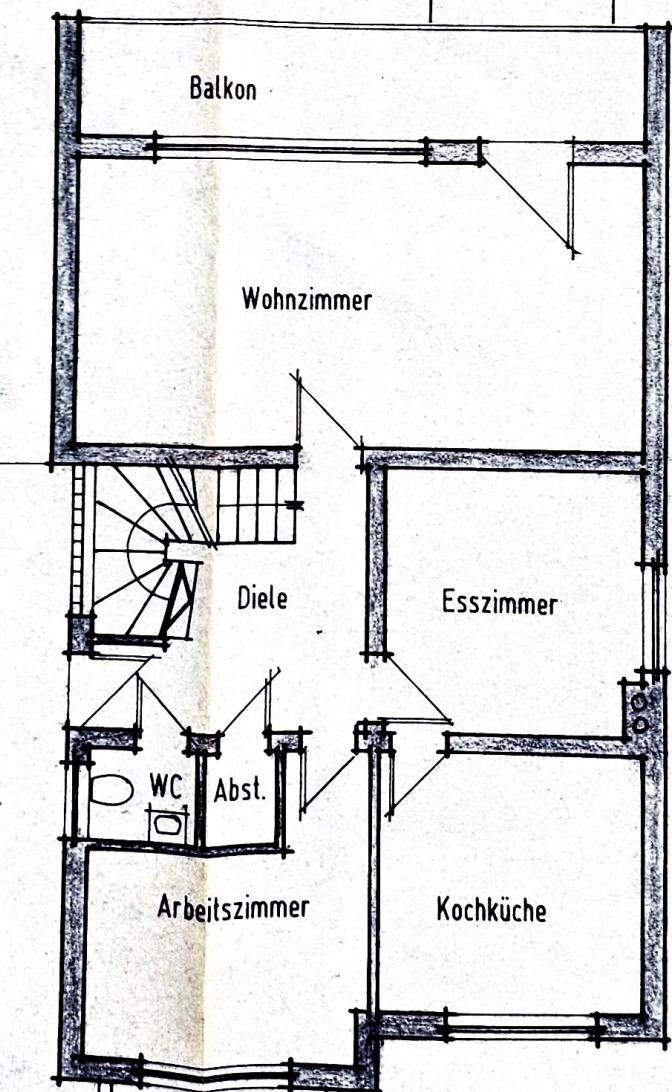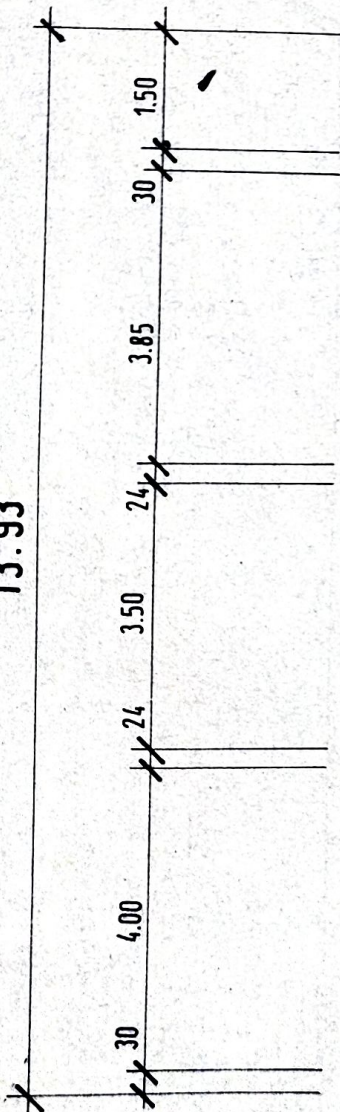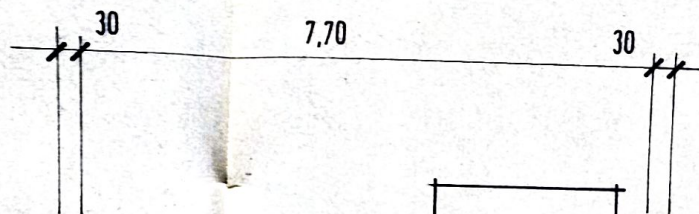


Erdgeschoss

r. Seitenansicht

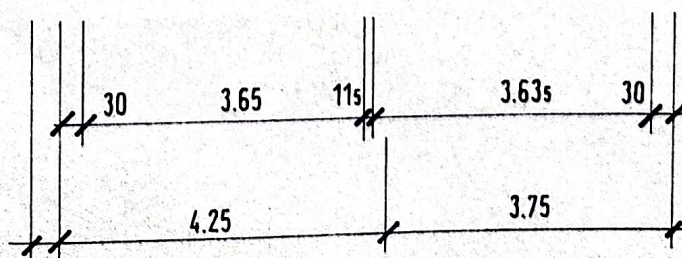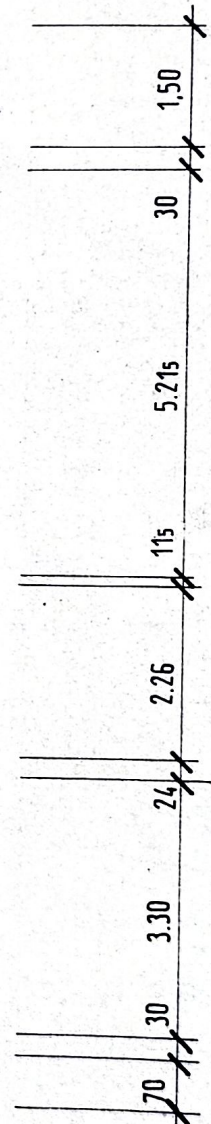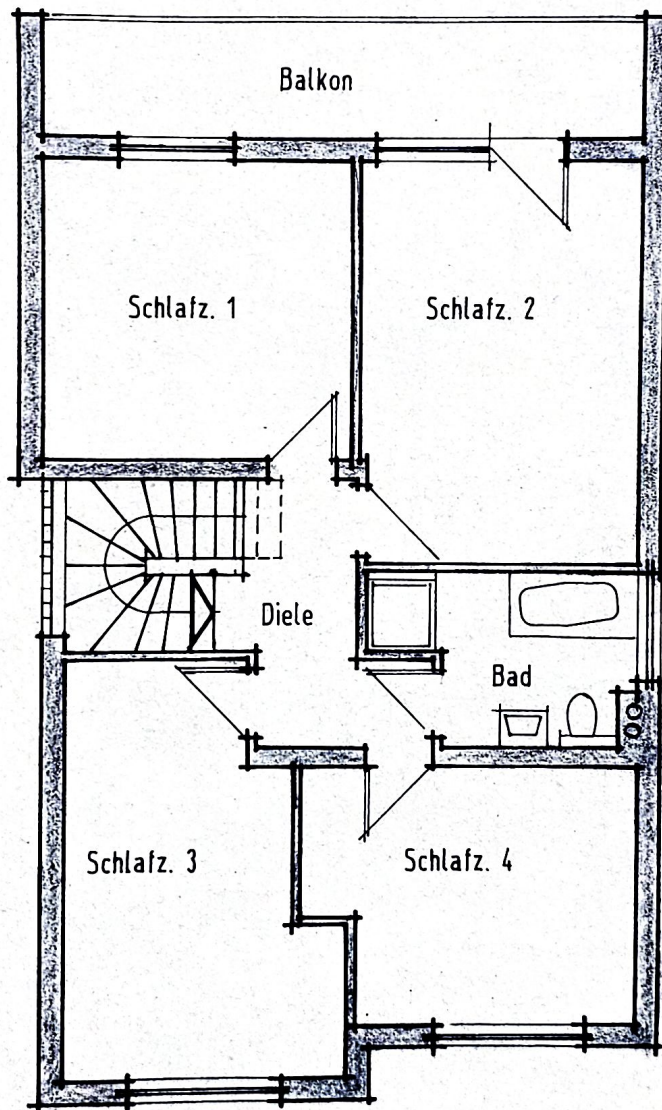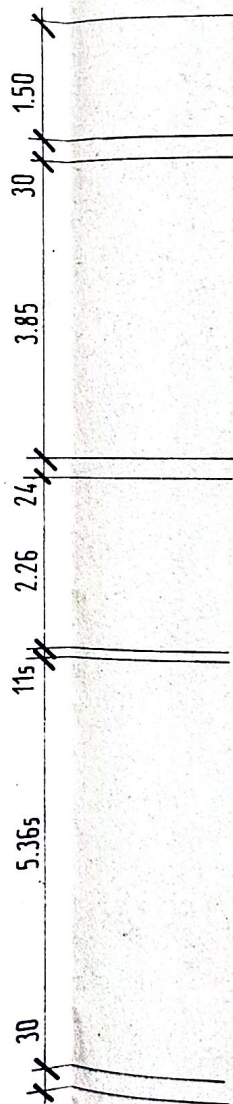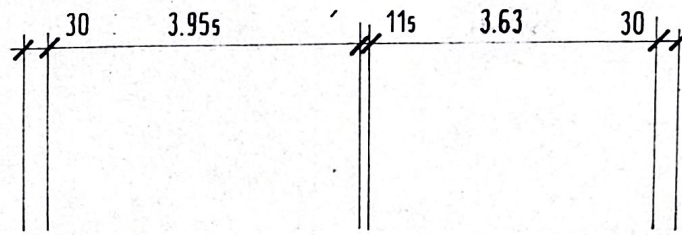

Obergeschoss

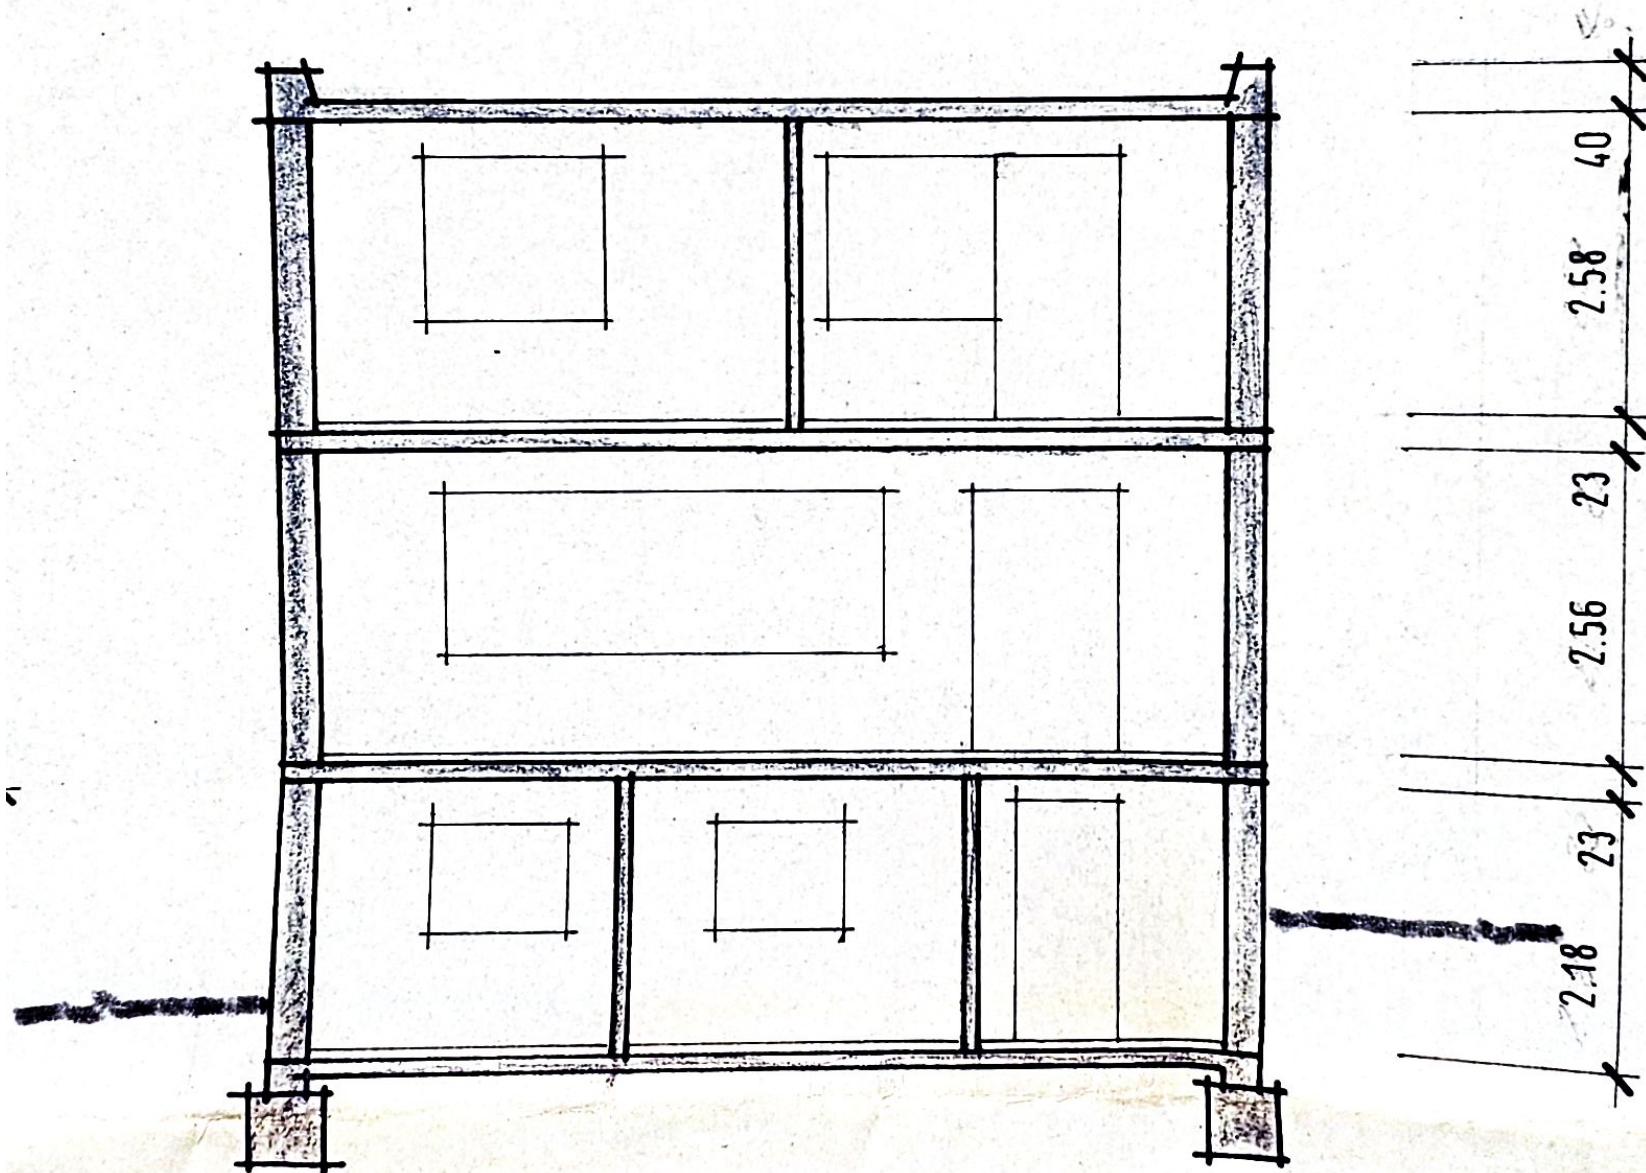

Schnitt