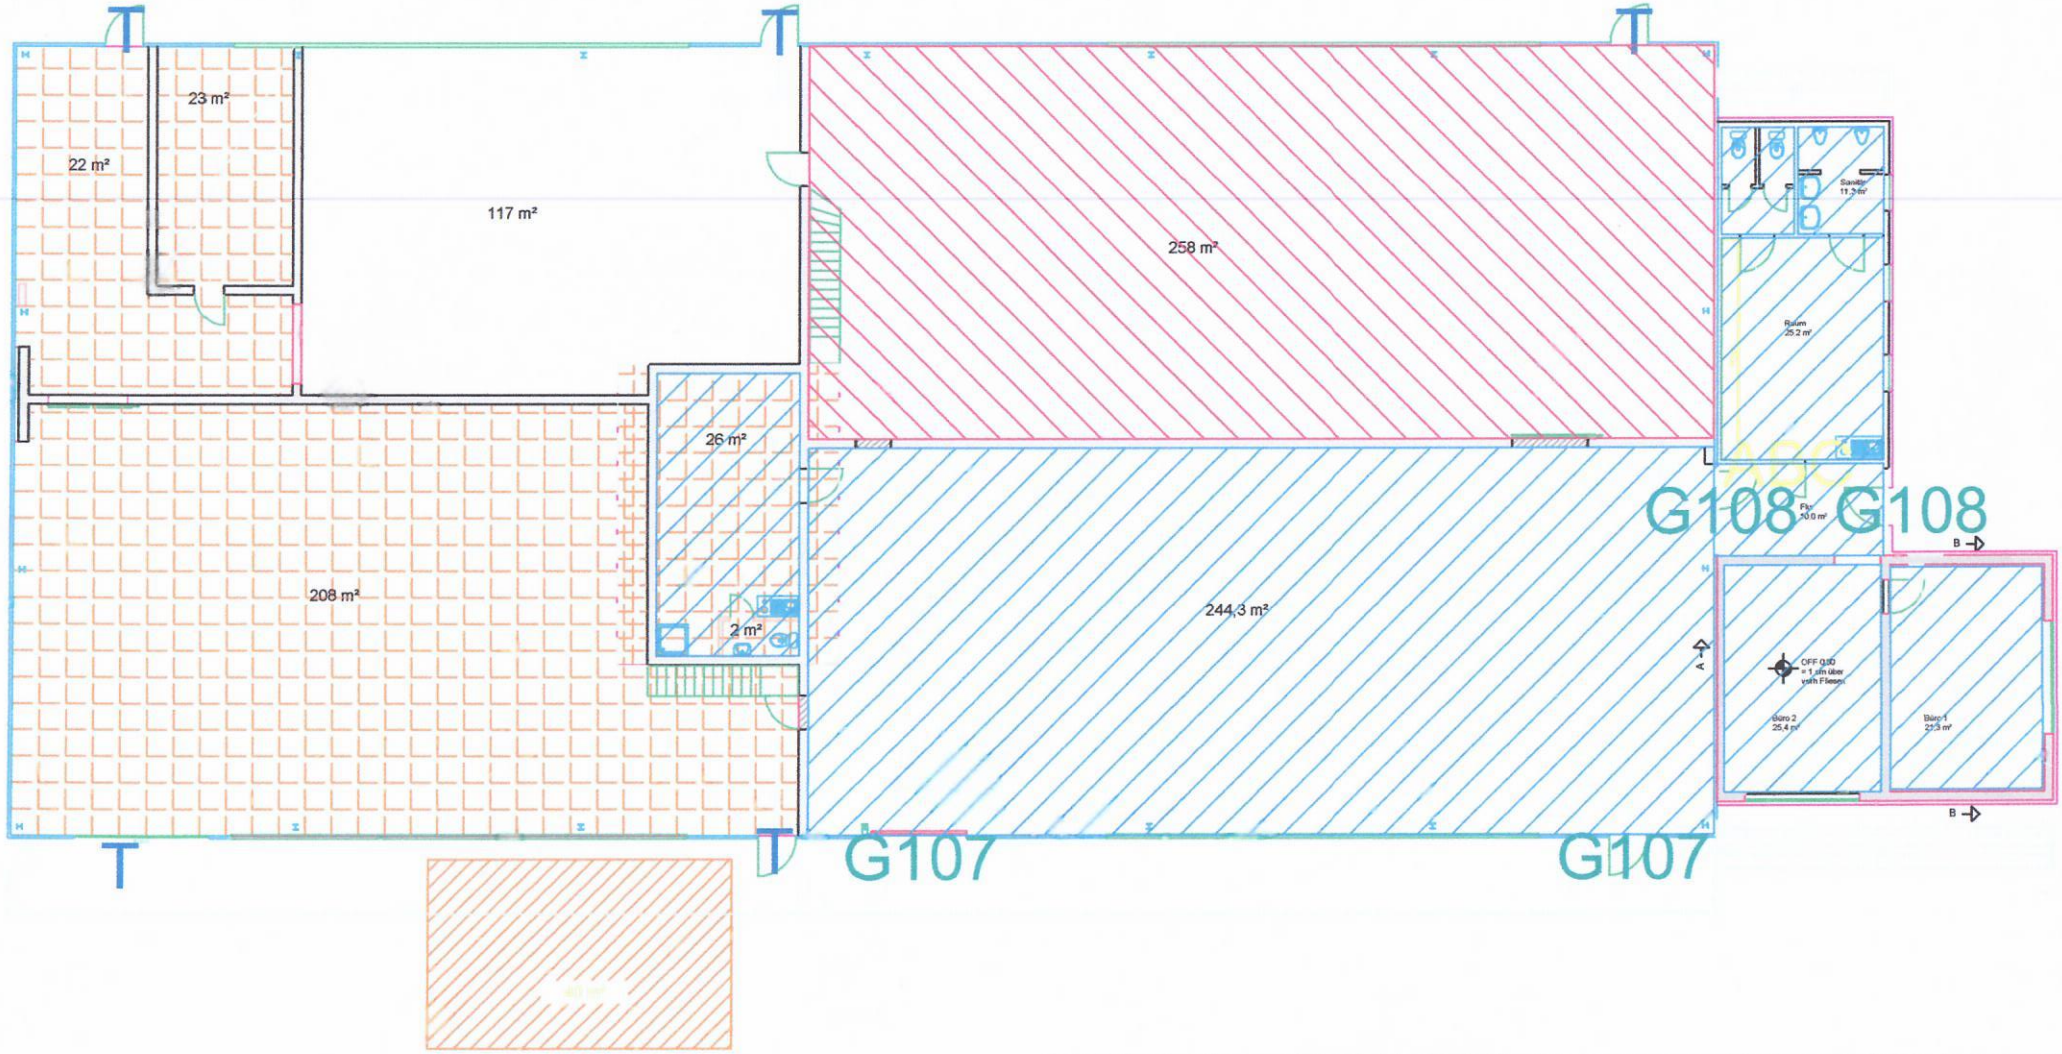

Planer	Schewe Immobilien GmbH & Co. KG		
Objekt	Halle 10 Eichhorster Strasse	Phase Bestand	Maßstab 1:200
Zeichnung	Grundriss Bestand	Datum 10.4.12	Blatt