


Grundriss Wohnung Nr. 7

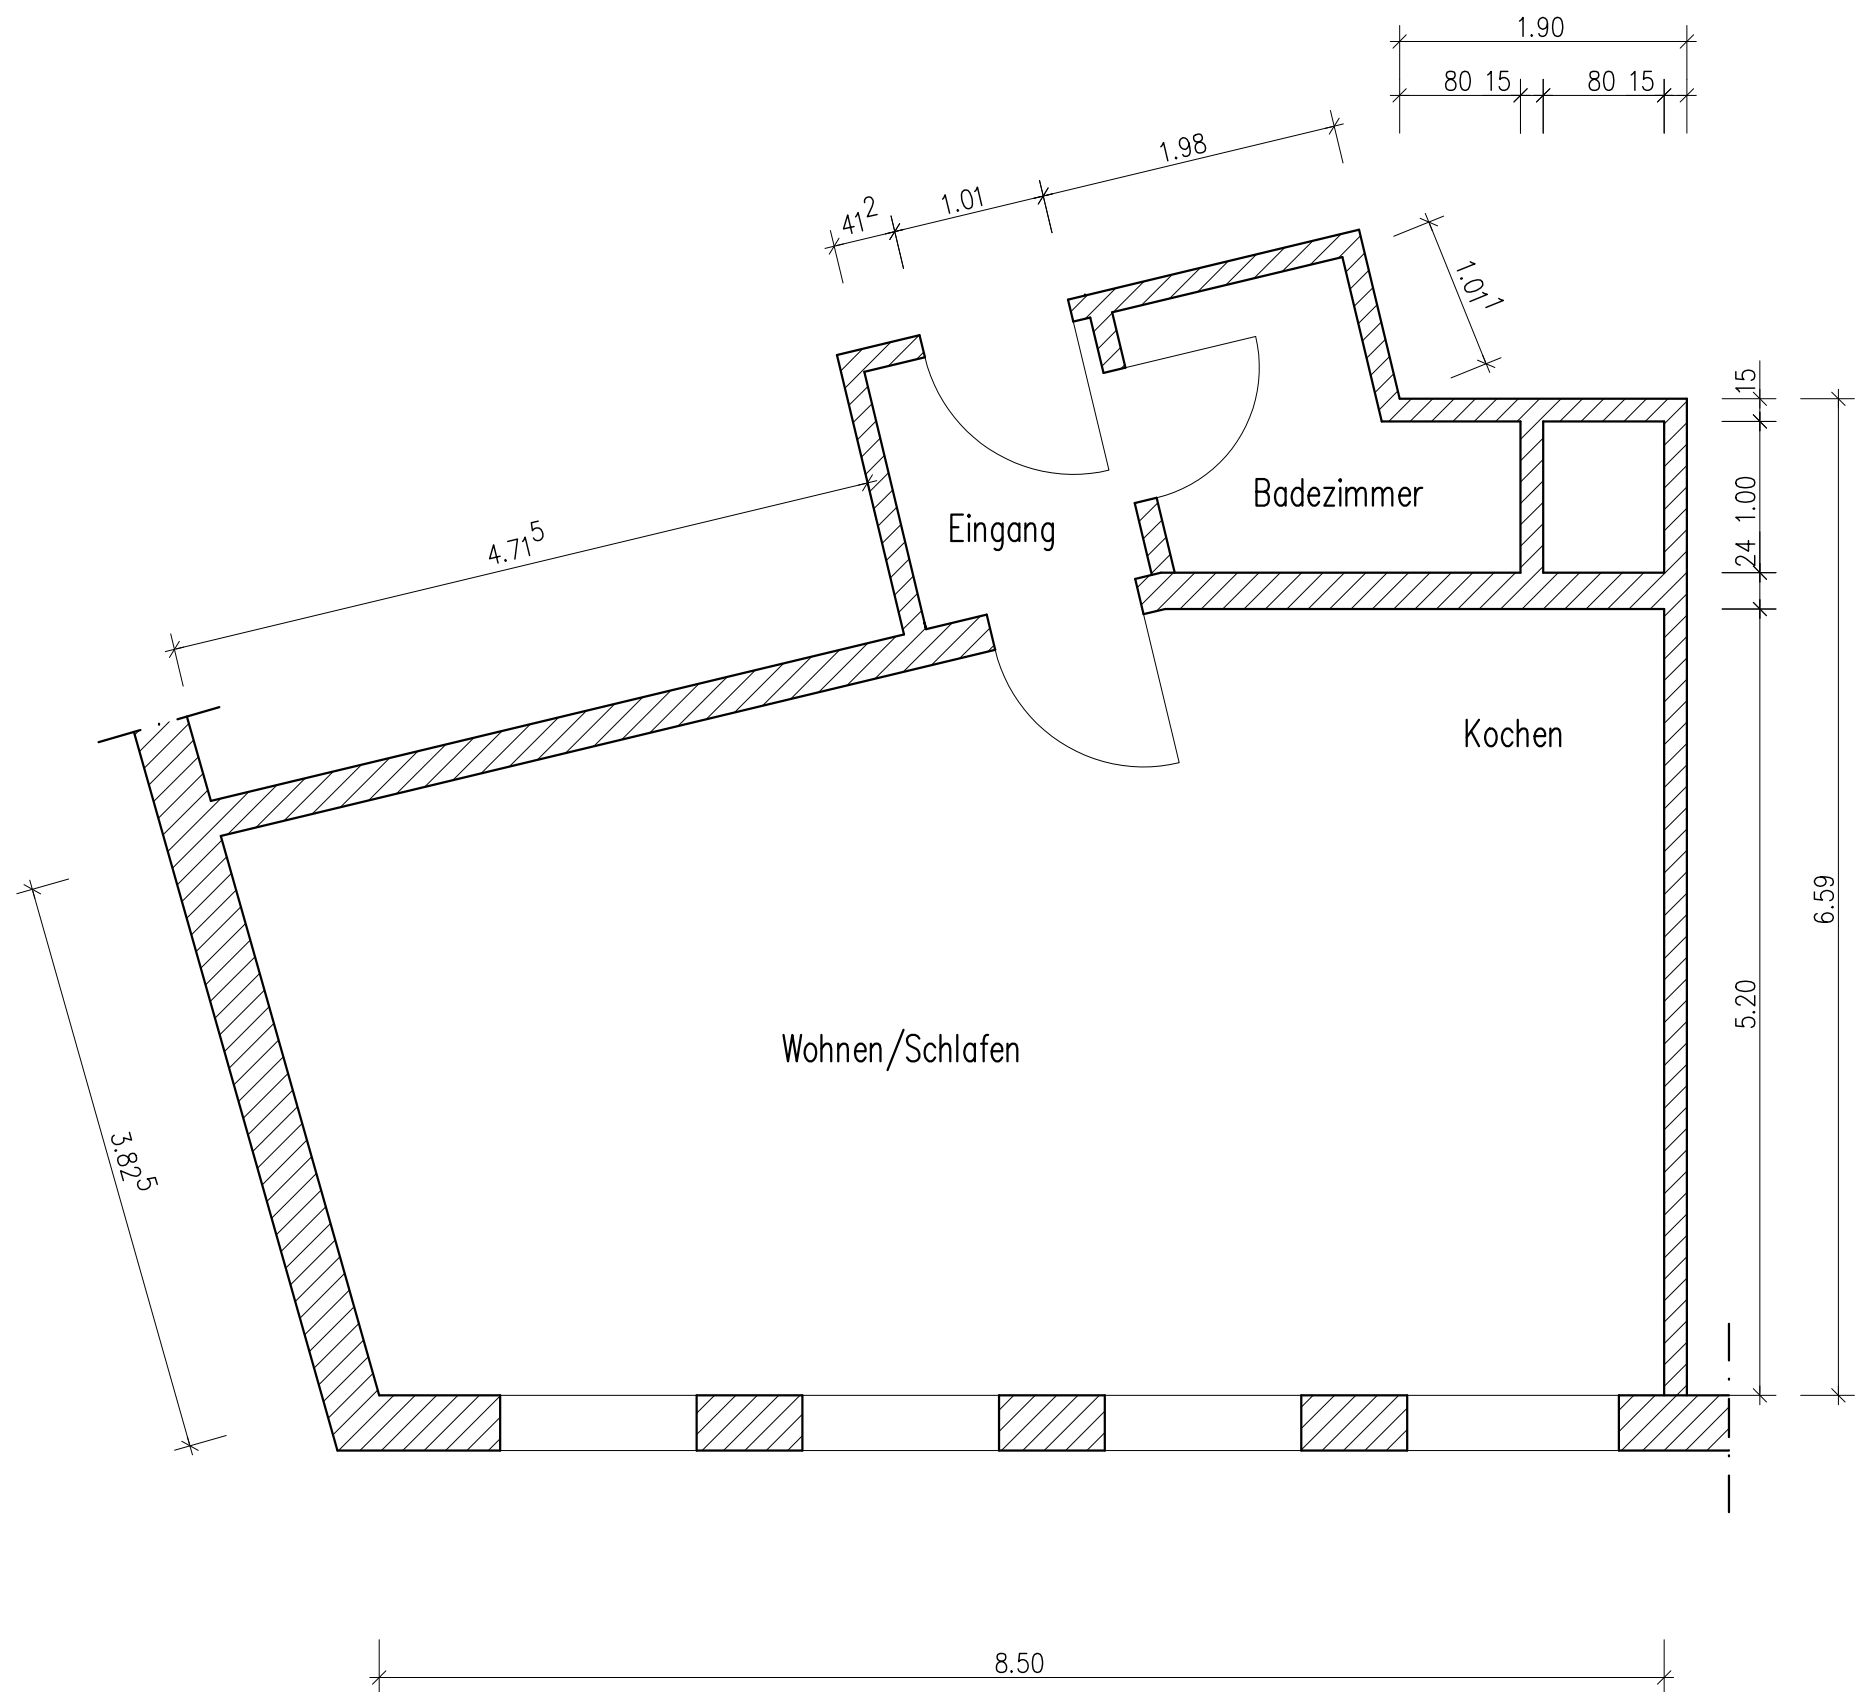

Raummaße

Küche, Wohnen/Schlafen: 43 m²
Bad: 3,90 m²
Eingang: 2,70 m²



Alle Maße sind an Ort und Stelle
zu überprüfen bzw. zu nehmen!

Index	Datum	Name	Änderung

DIPL.-ING.(FH) UWE SCHEER
INGENIEURBÜRO FÜR BAUSTATIK
LUITPOLDSTRASSE 17, 91054 ERLANGEN

TELEFON: 09131/25661
TELEFAX: 09131/205188
uwe.scheer@ug-scheer.de

BAUVORHABEN:
Kuttlerstr. 21
Erlangen
Bauherr: Karin und Frank Ebert

BAUTEIL:
Grundriss Wohnung 7

Erlangen, im
Oktober 2025

gez.: Scheer Marius
ges.:

Maßstäbe:
1:50

Auftrag Nr.

Plan Nr.
01