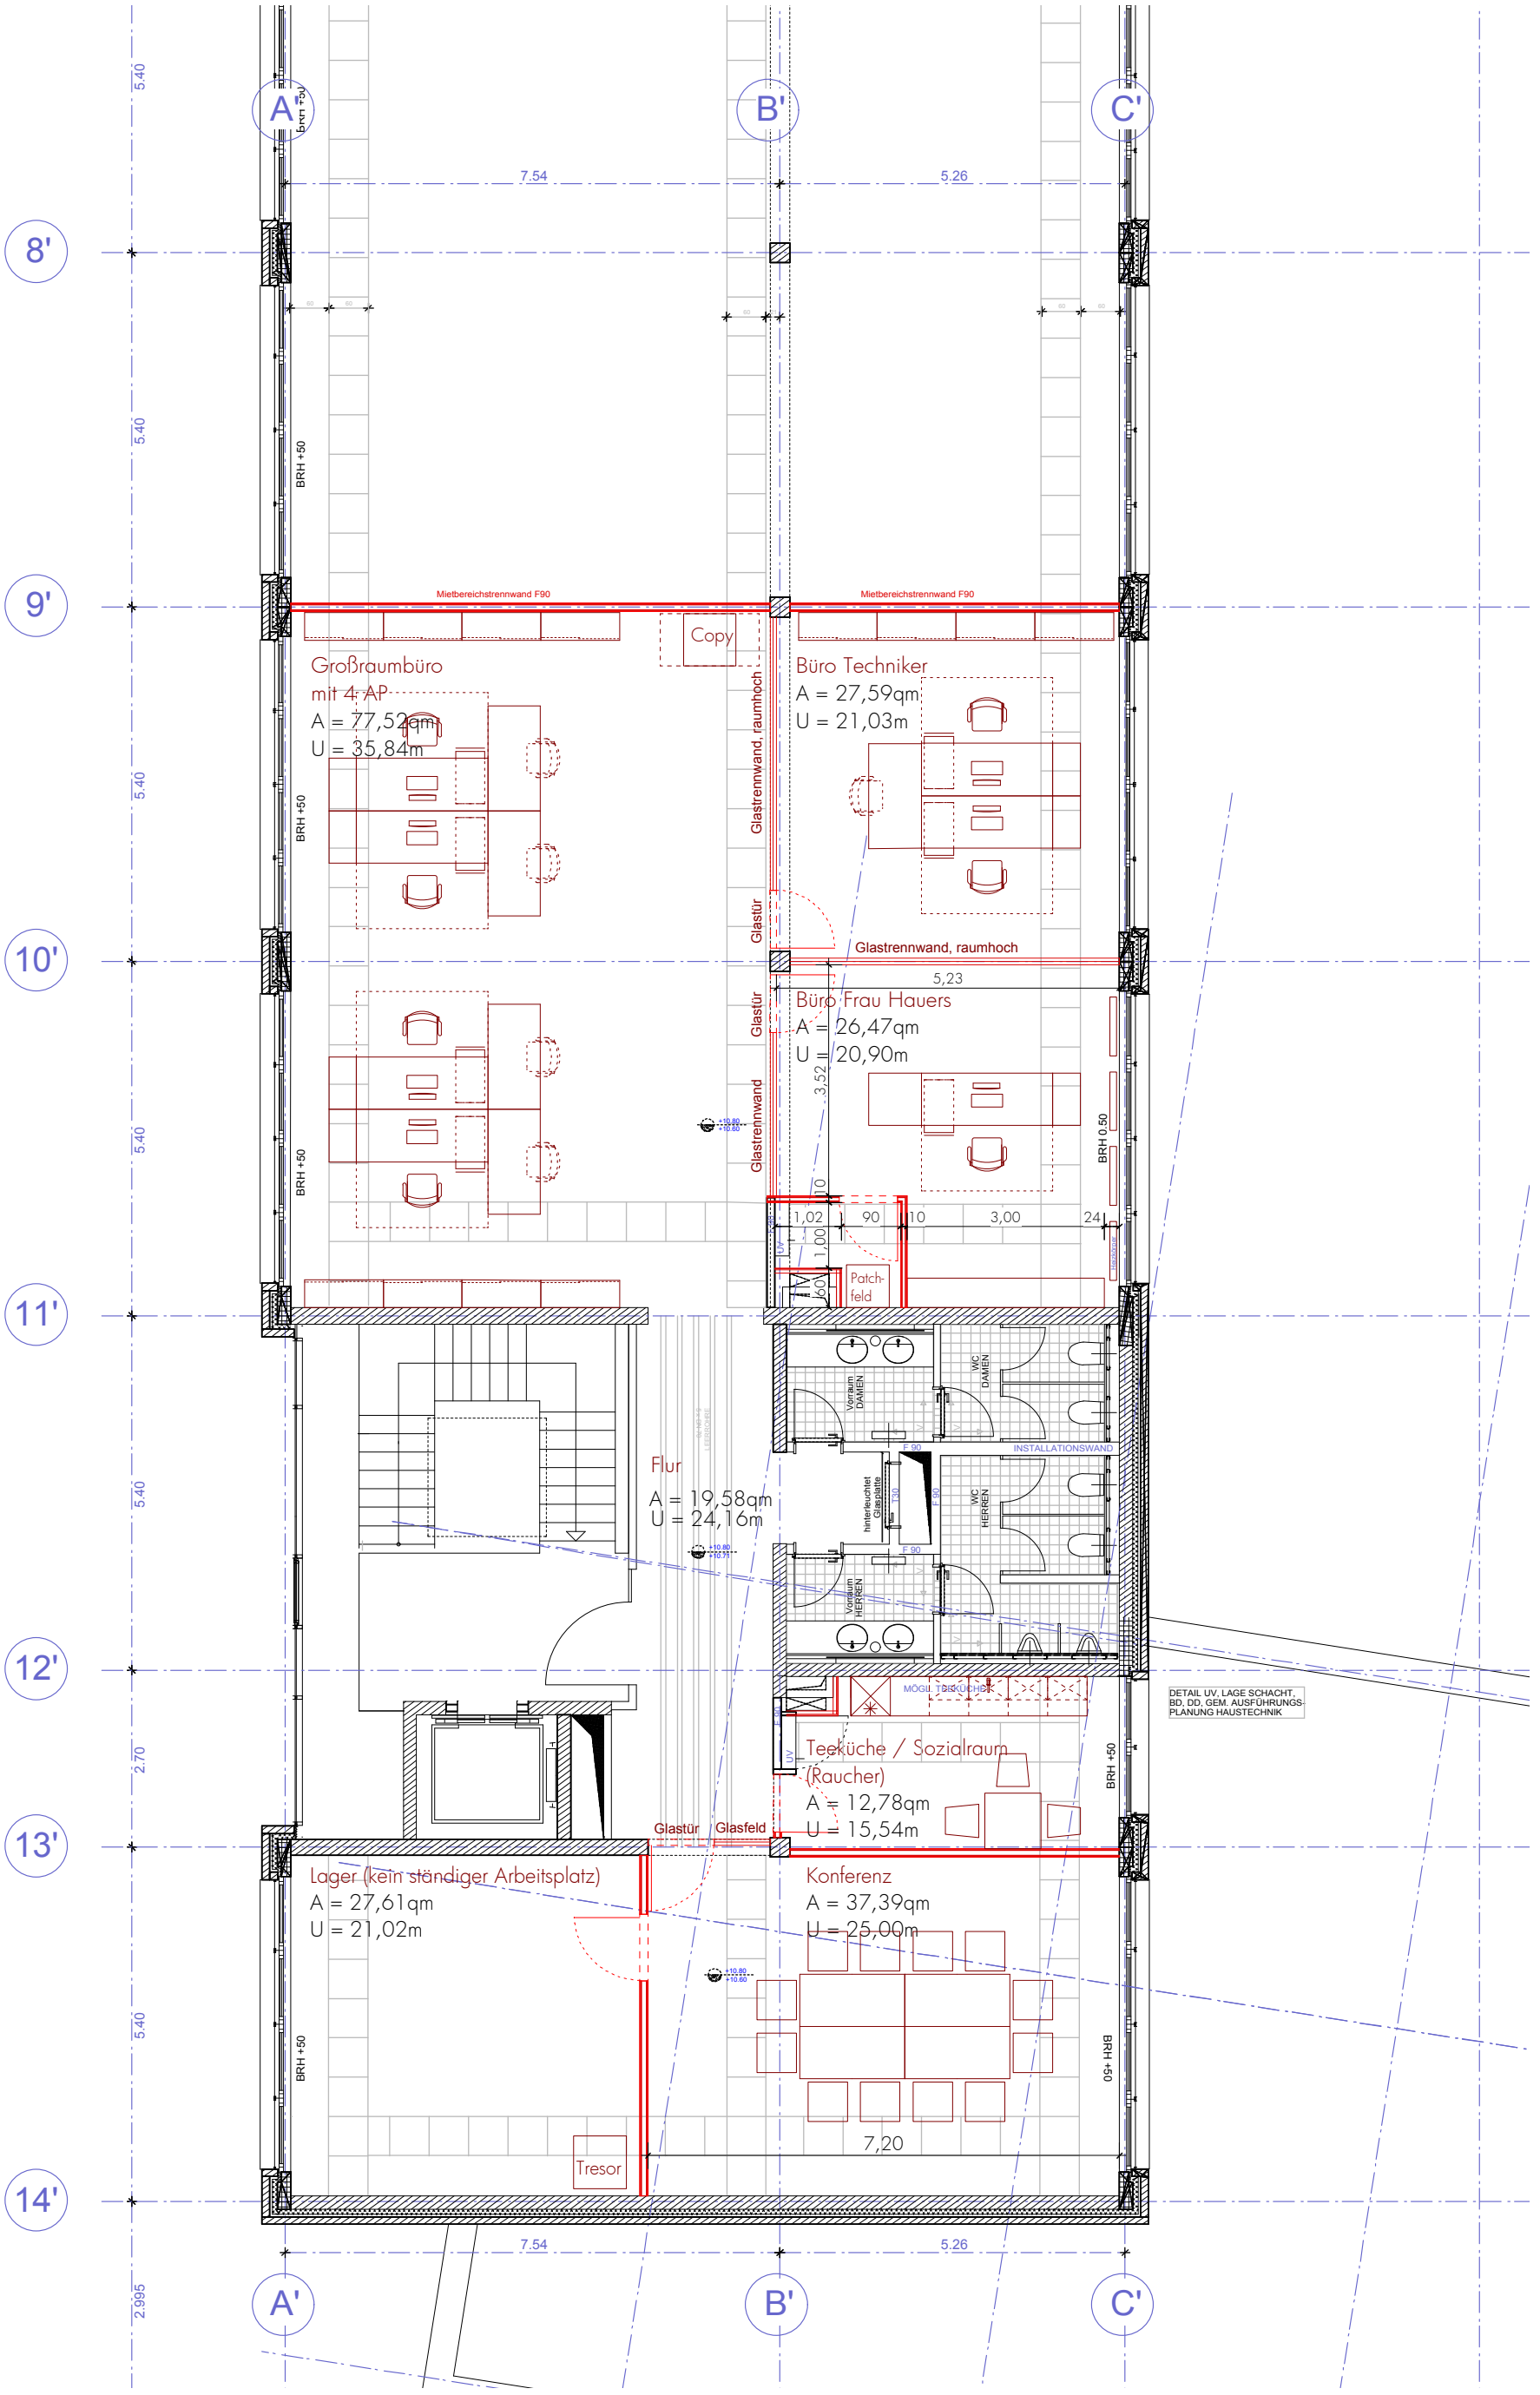

Forum II, Dietzenbach
Mietflächenausbau Opticon

Grundriss 3.OG
Maßstab 1:100 bei Ausdruck auf DIN A 3
erstellt: 06.06.2013
geändert: 12.07.2013

PGS PM
PGS Projektmanagement GmbH
BOLONGAROSTRASSE 97
D-65929 FRANKFURT am MAIN
TEL.: 069 - 348 299 - 0
FAX: 069 - 348 299 - 10
a.schulze-steinen@pgs-gruppe.de