# FINGERHUT-FERTIGBAU

## HAUSTYP C 95

M. 1:100

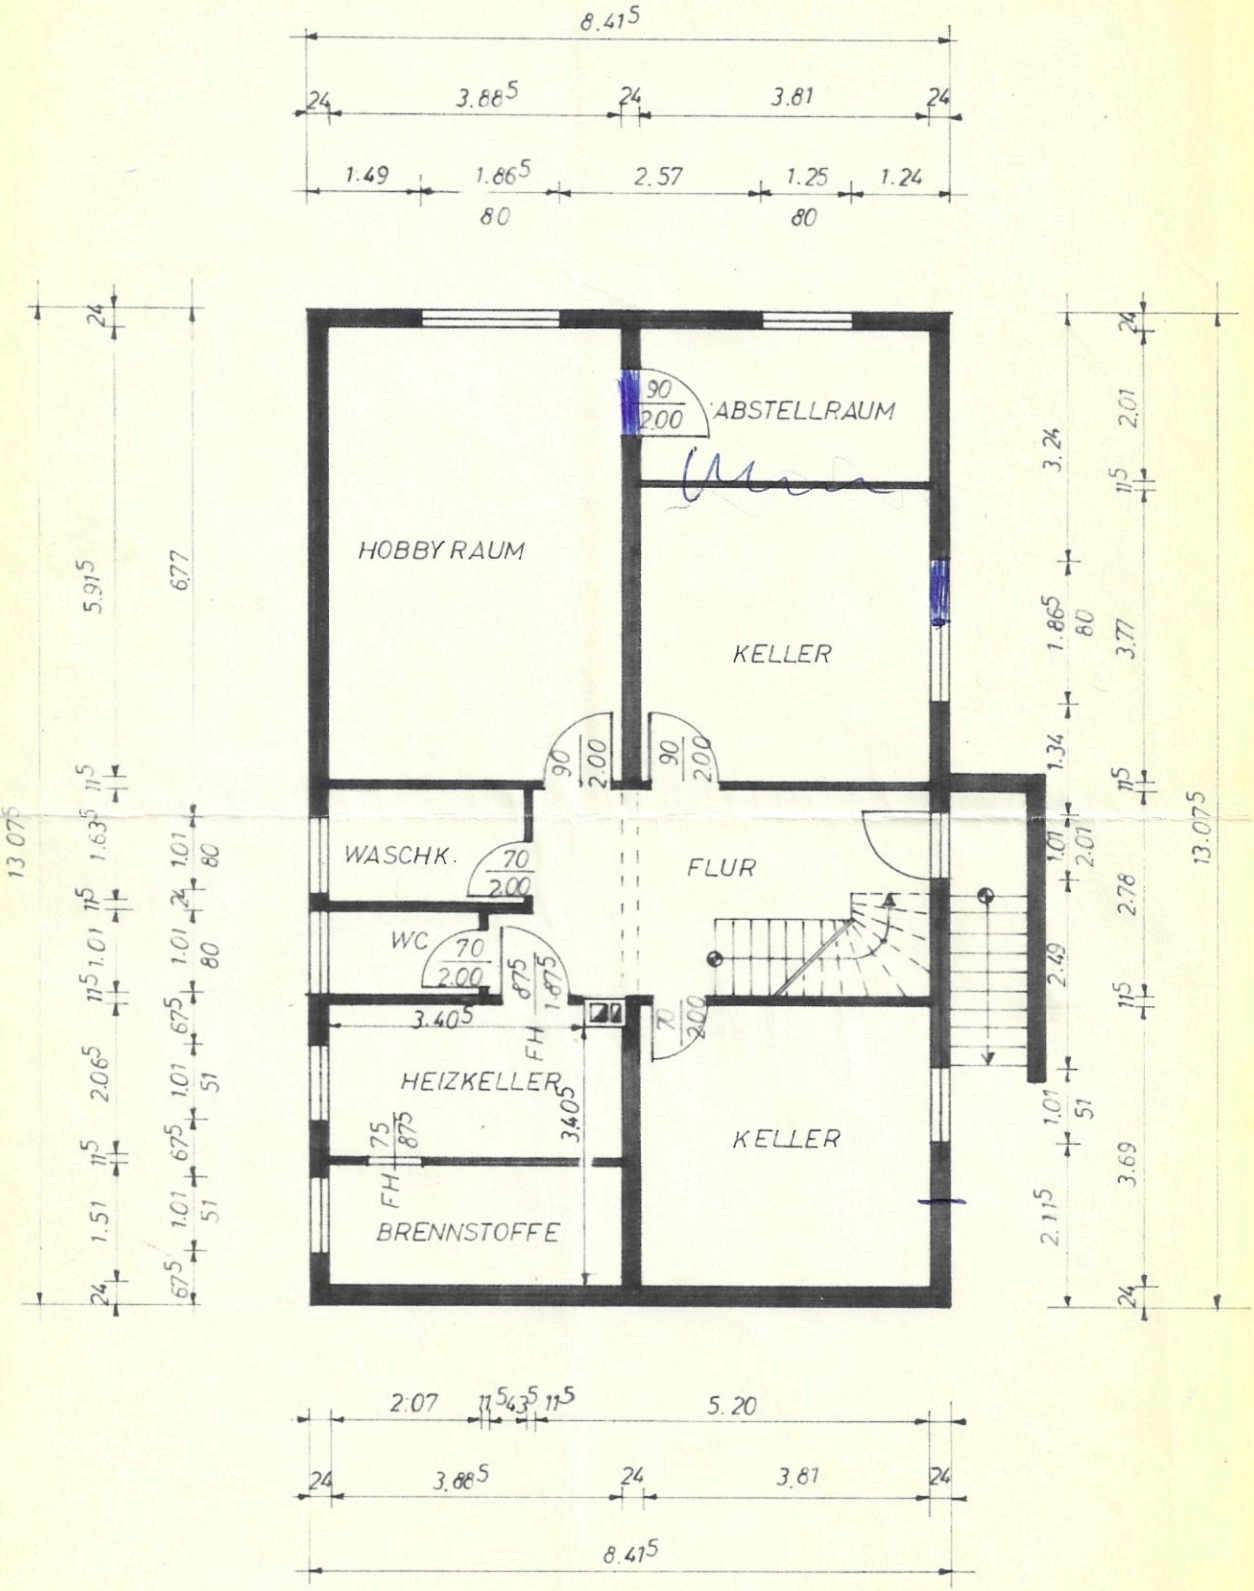


KELLERGESCHOSS