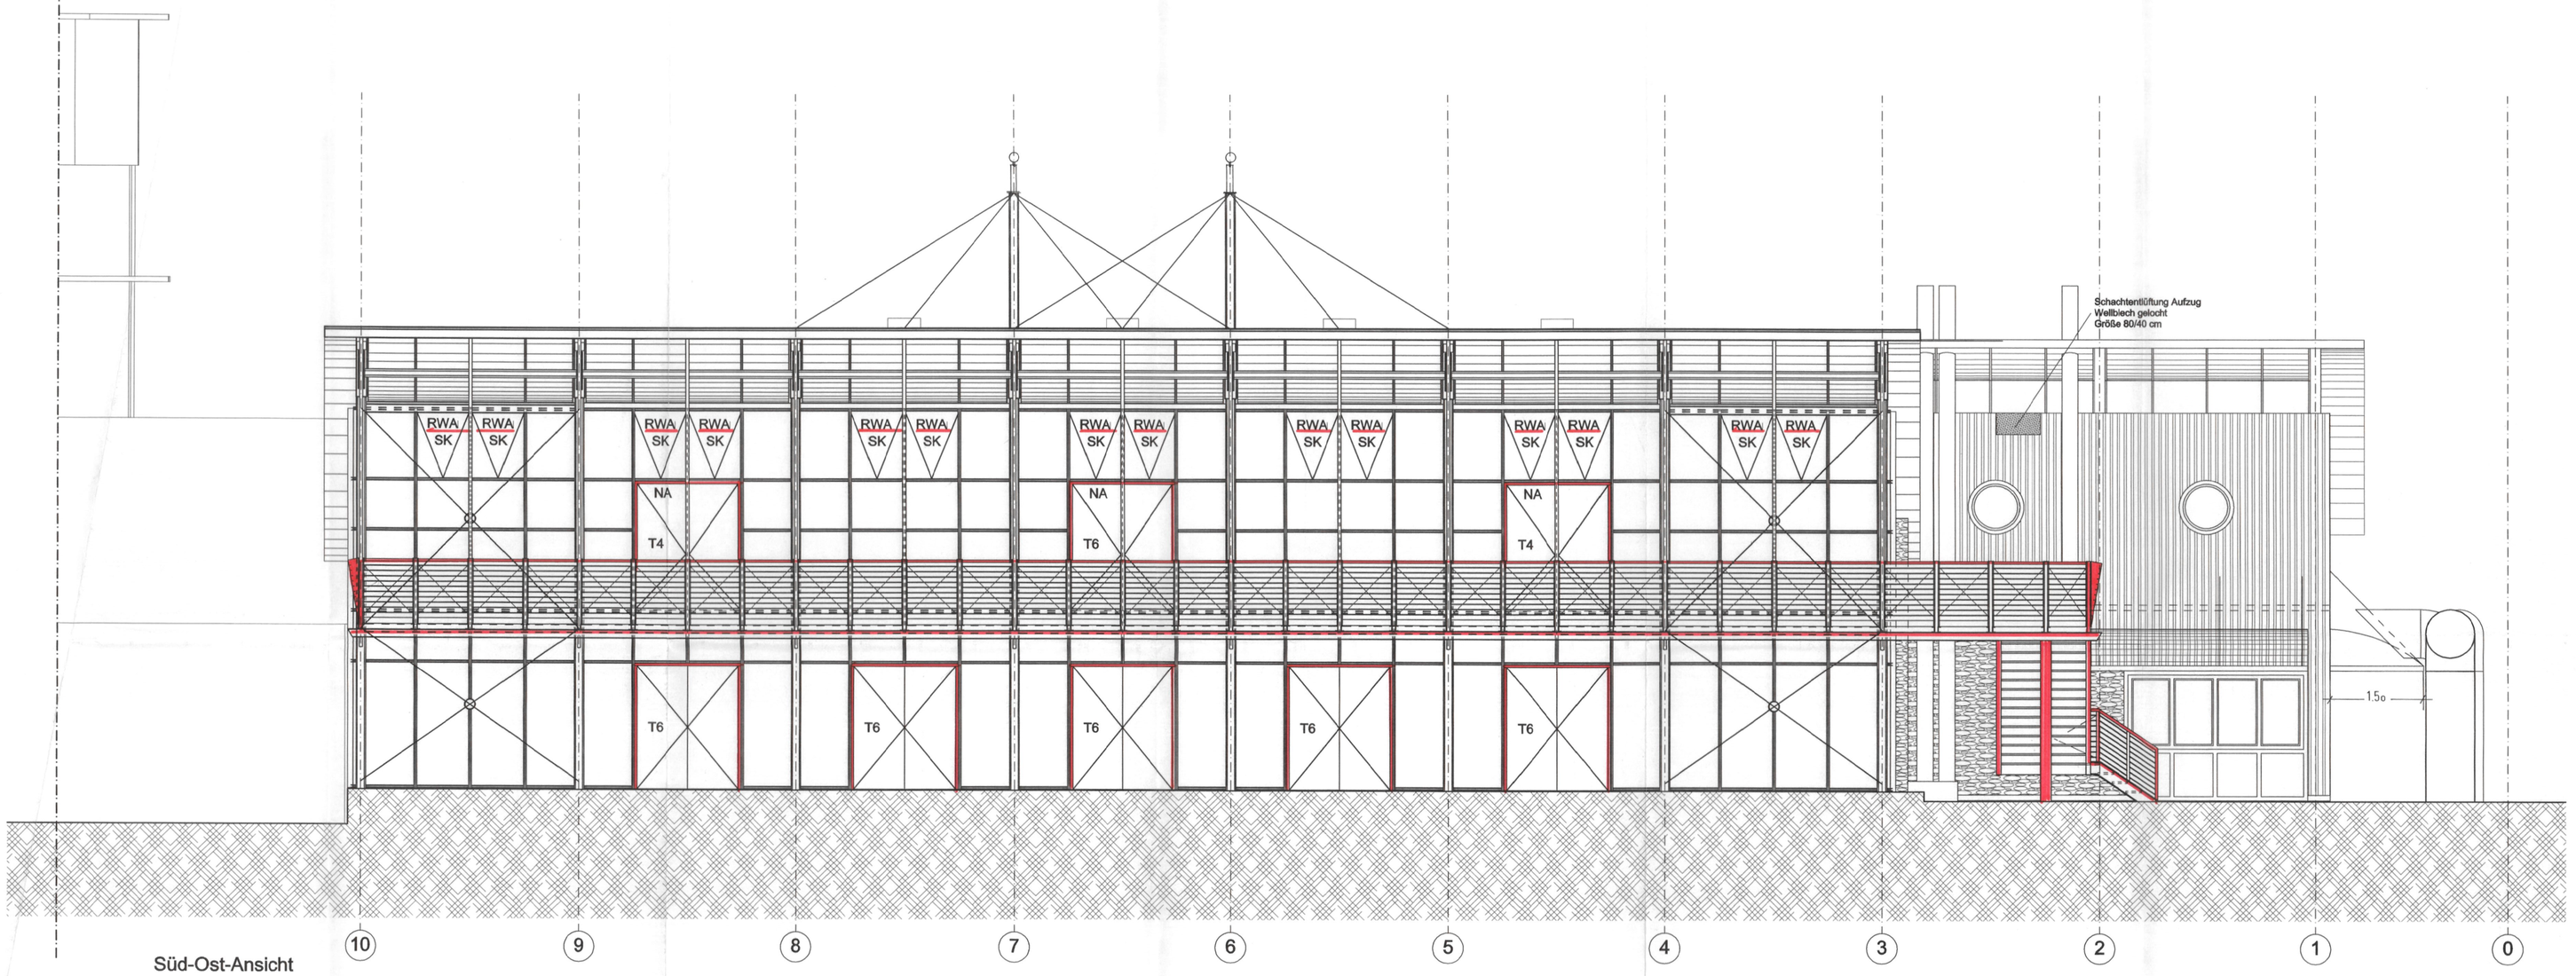

Süd-Ost-Ansicht

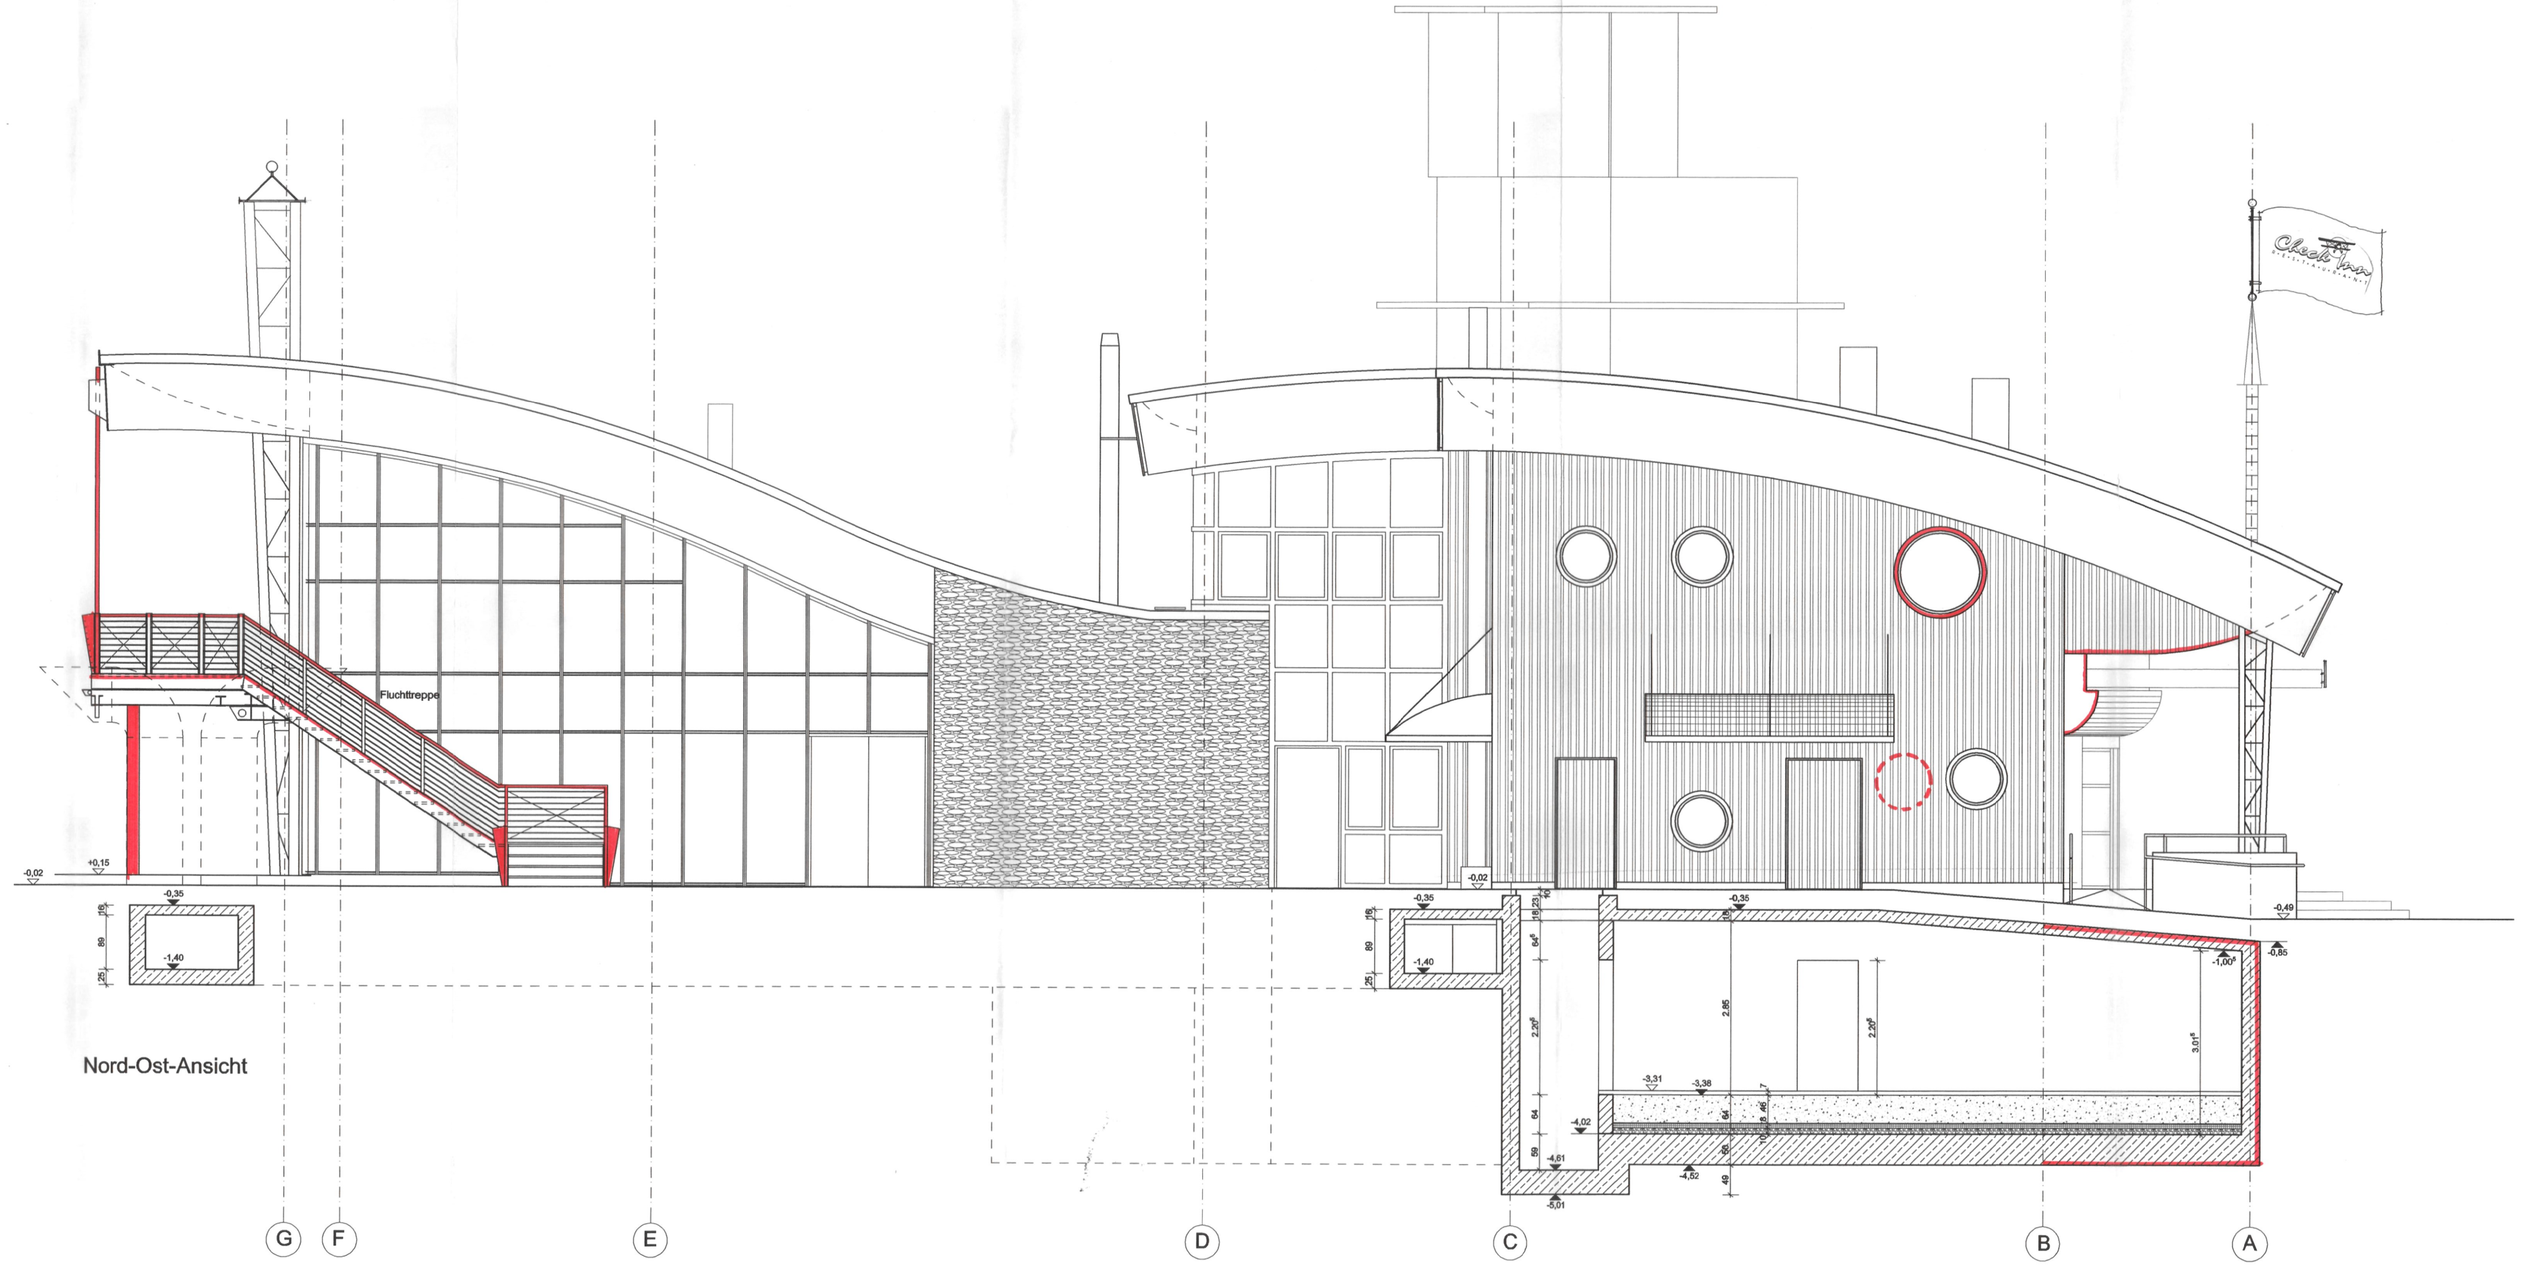

Nord-Ost-Ansicht

Aktenz.: 63-706--01-22
GENEHMIGT
ALS ANLAGE ZUR BAUGE
KREIS OFFENB
DER KREISAUSSCHUSS B
HINWEIS
UNTERNEHMER VERANTWO

Alle Masse sind Rohbaumasse
Alle Höhenangaben beziehen sich auf OKRB
OKFF ±0,00 = 114,95 ü.NN

Allgemeiner Hinweis:
Alle Durchbrüche bis Ø 200 werden gebohrt !!!

ERLÄUTERUNGEN

OK,UK	OBERKANTE, UNTERKANTE	
VK,HK	VORDERKANTE, HINTERKANTE	
RR,DE,BE	REGENROHR, DACHEINLAUF, BODENEINLAUF	
FB,RB	FERTIGBODEN, ROHBODEN	
BRH	BRÜSTUNGSHÖHE	
±0,00	FERTIGHÖHE	
-0,10	ROHHÖHE	
	HÖHE GELÄNDE / BEFESTIGTE FLÄCHE	
RH	LICHTE RAUMHÖHE	
FD	FUSSBODENDURCHBRUCH	
WD	WANDDURCHBRUCH	
WS	WANDSCHLITZ	
	SICHTBETON-GLATT	
	SICHTMAUERWERK	

S	-	SANITÄR	H	-	HEIZUNG
E	-	ELEKTRO	L	-	LÜFTUNG

Alle Masse sind vor Baubeginn vom Unternehmer verantwortlich zu überprüfen.
Eventuelle Unstimmigkeiten sind vor der Ausführung der Arbeiten durch Rücksprache mit der Bauleitung zu klären.
Schal-, Bewehrungs- und Aussparungspläne der Fachplaner sind zu beachten.
Unstimmigkeiten sind mit der Bauleitung zu prüfen !!!

ALLE SICHTBAREN BETONKANTEN MIT DREIKANTLEISTEN 15/15 mm BRECHEN; SOWEIT NICHT ANDERS ANGEGEBEN.

STAHLBETON DIN 1045	ESTRICH
MW, SF 12, MG IIa, TRAGEND	LEICHTBETON
MW, NICHTTRAGEND	DÄMMUNG
ISOLIERUNG	DRAINFÄHIGES SPLITTBETT
LEICHTBAUWÄNDE	NATURSTEINVERKLEIDUNG

RAUMBUCH

RAUMBEZEICHN.
RAUMNR.
FLÄCHE
UMFANG
RAUMHÖHE

W DECKE W BODEN W
AUSBAUSCHLÜSSEL

E.01 T 30
TÜRNR. S. TÜRLISTE

E.01 T 30
Leistung Innenausbau

BODEN
1 Spaltfliese grau mit Hohlkehle
2 Fetteisteinzeug 30/30 grau
3 Flügelgeglättet STB
4 Fliese mit Duschtasse
5 Fetteisteinzeug grau/weiß mit Querbanderung
6 Natursteln 30/30
7 Teppich steingrau
8 Abdichtung / Estrich / Anstrich
9 Stirnholzboden gem. Innenarchitekt
10 Reaktionsharzboden
11 Natursteln (Polygonal)
12 Natursteln (Scharen)
13 Fliese (hochbelastbar)

WAND
1 Putz/Spaltfliese weiß
2 Fliese 15/15 weiß/glanz
3 Putz/Glasfaser/Anstrich
4 Anstrich weiß
5 Putz/Anstrich weiß
6 Wandbehandlung gem. Innenarchitekt
7 Putz
8 Bauteil Leistung Innenausbau
9 Fliese H=2,40m
10 Natursteln (Polygonal)
11 Putz/Anstrich Wischtechnik
12 Natursteln (Facettenschliff)

DECKE
1 Anstrich weiß auf Sichtbeton
2 GK-Decke abgehängt / Anstrich
3 Anstrich weiß
4 GK-Decke abgehängt gewölbt / Anstrich
5 Mineralfaser Kassettendecke 62,5 x 62,5
6 F90 Beplankung
7 Abgeh.-Decke Leistung Innenausbau
8 Metall-Kassettendecke 62,5 x 62,5
9 Leistung Küchenplaner
10 GK-glatt / Anstrich Wischtechnik

SONSTIGES
RS RAUCHDICHTE TÜR
T 30 TÜR ENTSPR. DIN

REV	ÄNDERUNGEN UND ERGÄNZUNGEN	GEZ.	BEARB.	DATUM
e	Süd-Ost-Ansicht Tür T6 OG = NA, Aussentreppe	SF	AKF	07.02.01
d	Einträgung Fassdenplanung	SF	AKF	13.12.00
c	RR Süd-Ost-Ansicht entfernt, Balkon, Aussentreppe, Leg. Boden-Nr. 10	SF	AKF	22.11.00
b	Planfortschreibung	SF	AKF	17.10.00
a	Planfortschreibung	SF	AKF	15.08.00

Projekt: *Flughafenrestaurant - Check In - 63329 Egelsbach*
Planfreigabe:

Bauherr: VIP JET EXPRESS
Cargo City Süd, Gebäude 543
60594 Frankfurt
Datum:
Unterschrift:

Architekt: Atelier Habermann
Gerhard Habermann, Architekt, Innenarchitekt BDIA
Europaring 44
64589 Stockstadt am Rhein
Datum: 4/4/01
Unterschrift:

Lageplan:

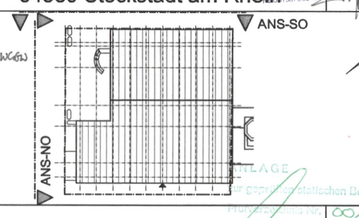

Fachplaner:

Ausführungsplanung: Kuchenbuch & Feil, Architektinnen
Magister-Faust-Gasse 38
55545 Bad Kreuznach
Tel.: 0671 - 8459625, Fax: 0671 - 8459617
Planungsphase: Ausführungsplanung

Planinhalt: ANSICHTEN
Datum: 25.07.2000
Maßstab: 1:50
Plan-Nr.: 9