


## Dachgeschoss / Penthouse

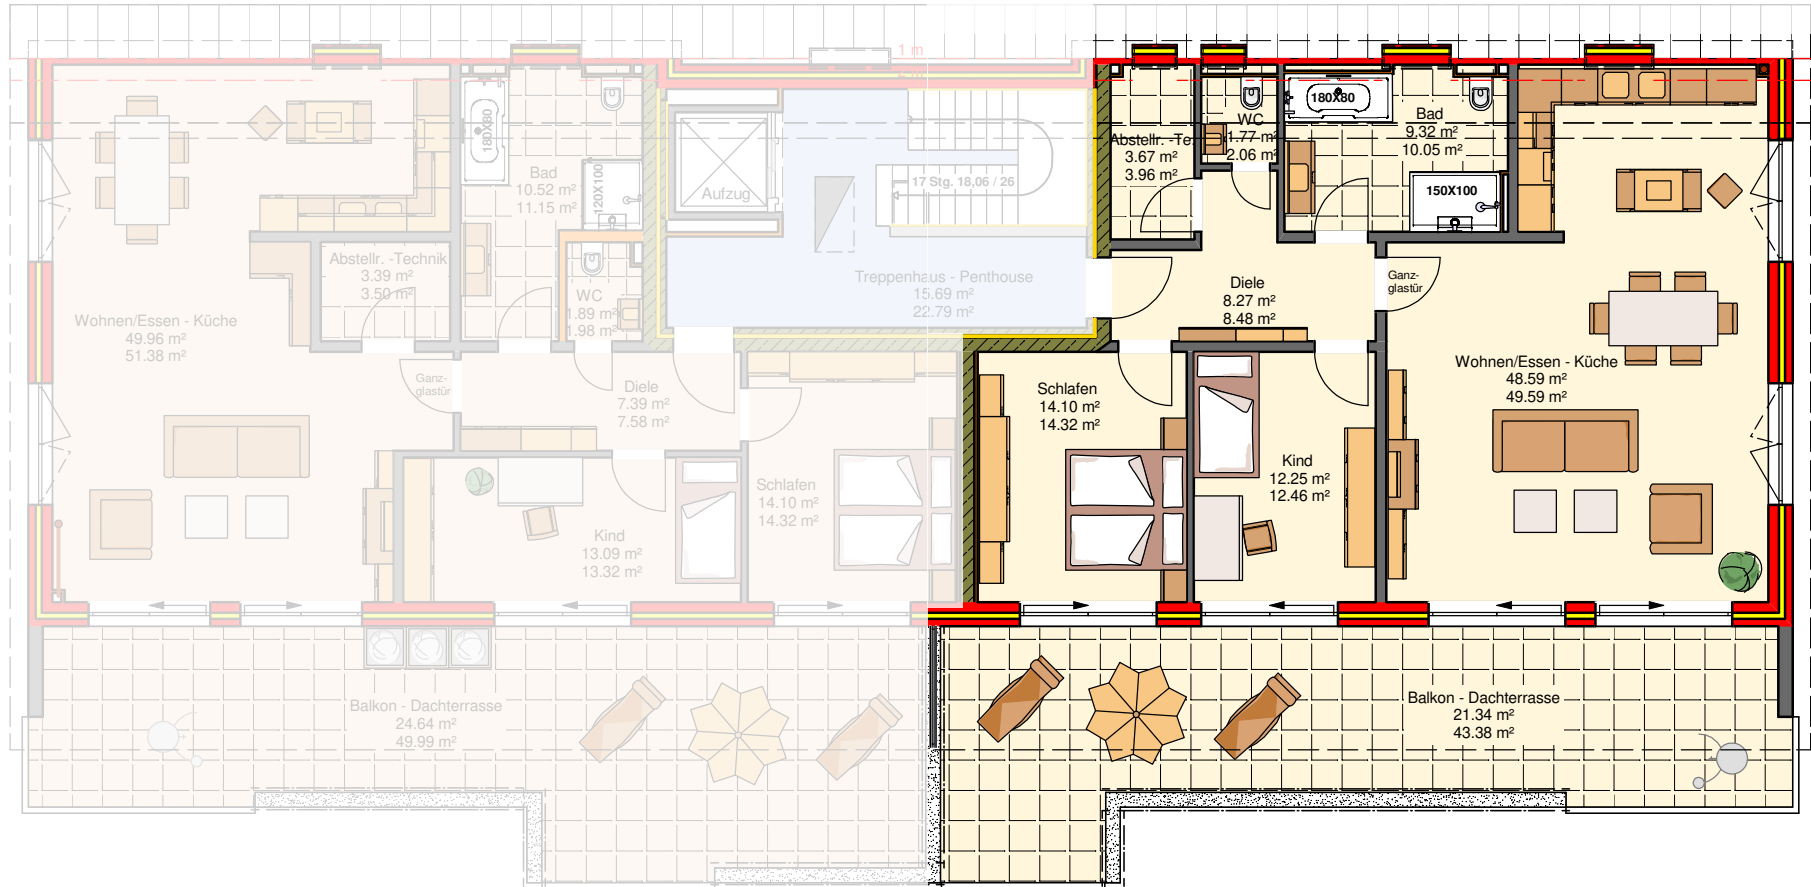

Penthouse - Wohnung - 7 (15)  
124,97 m<sup>2</sup>

Penthouse - Wohnung - 8 (16)  
119,30 m<sup>2</sup>