


AITZACH
 WOHNHaus-UM-UND ERWEITERUNGSBAU
 M 1 : 100

GENEHMIGT
 30. DEZ. 1980
 LANDRATSAMT
 RAVEN
 KREIS RAVENSB.

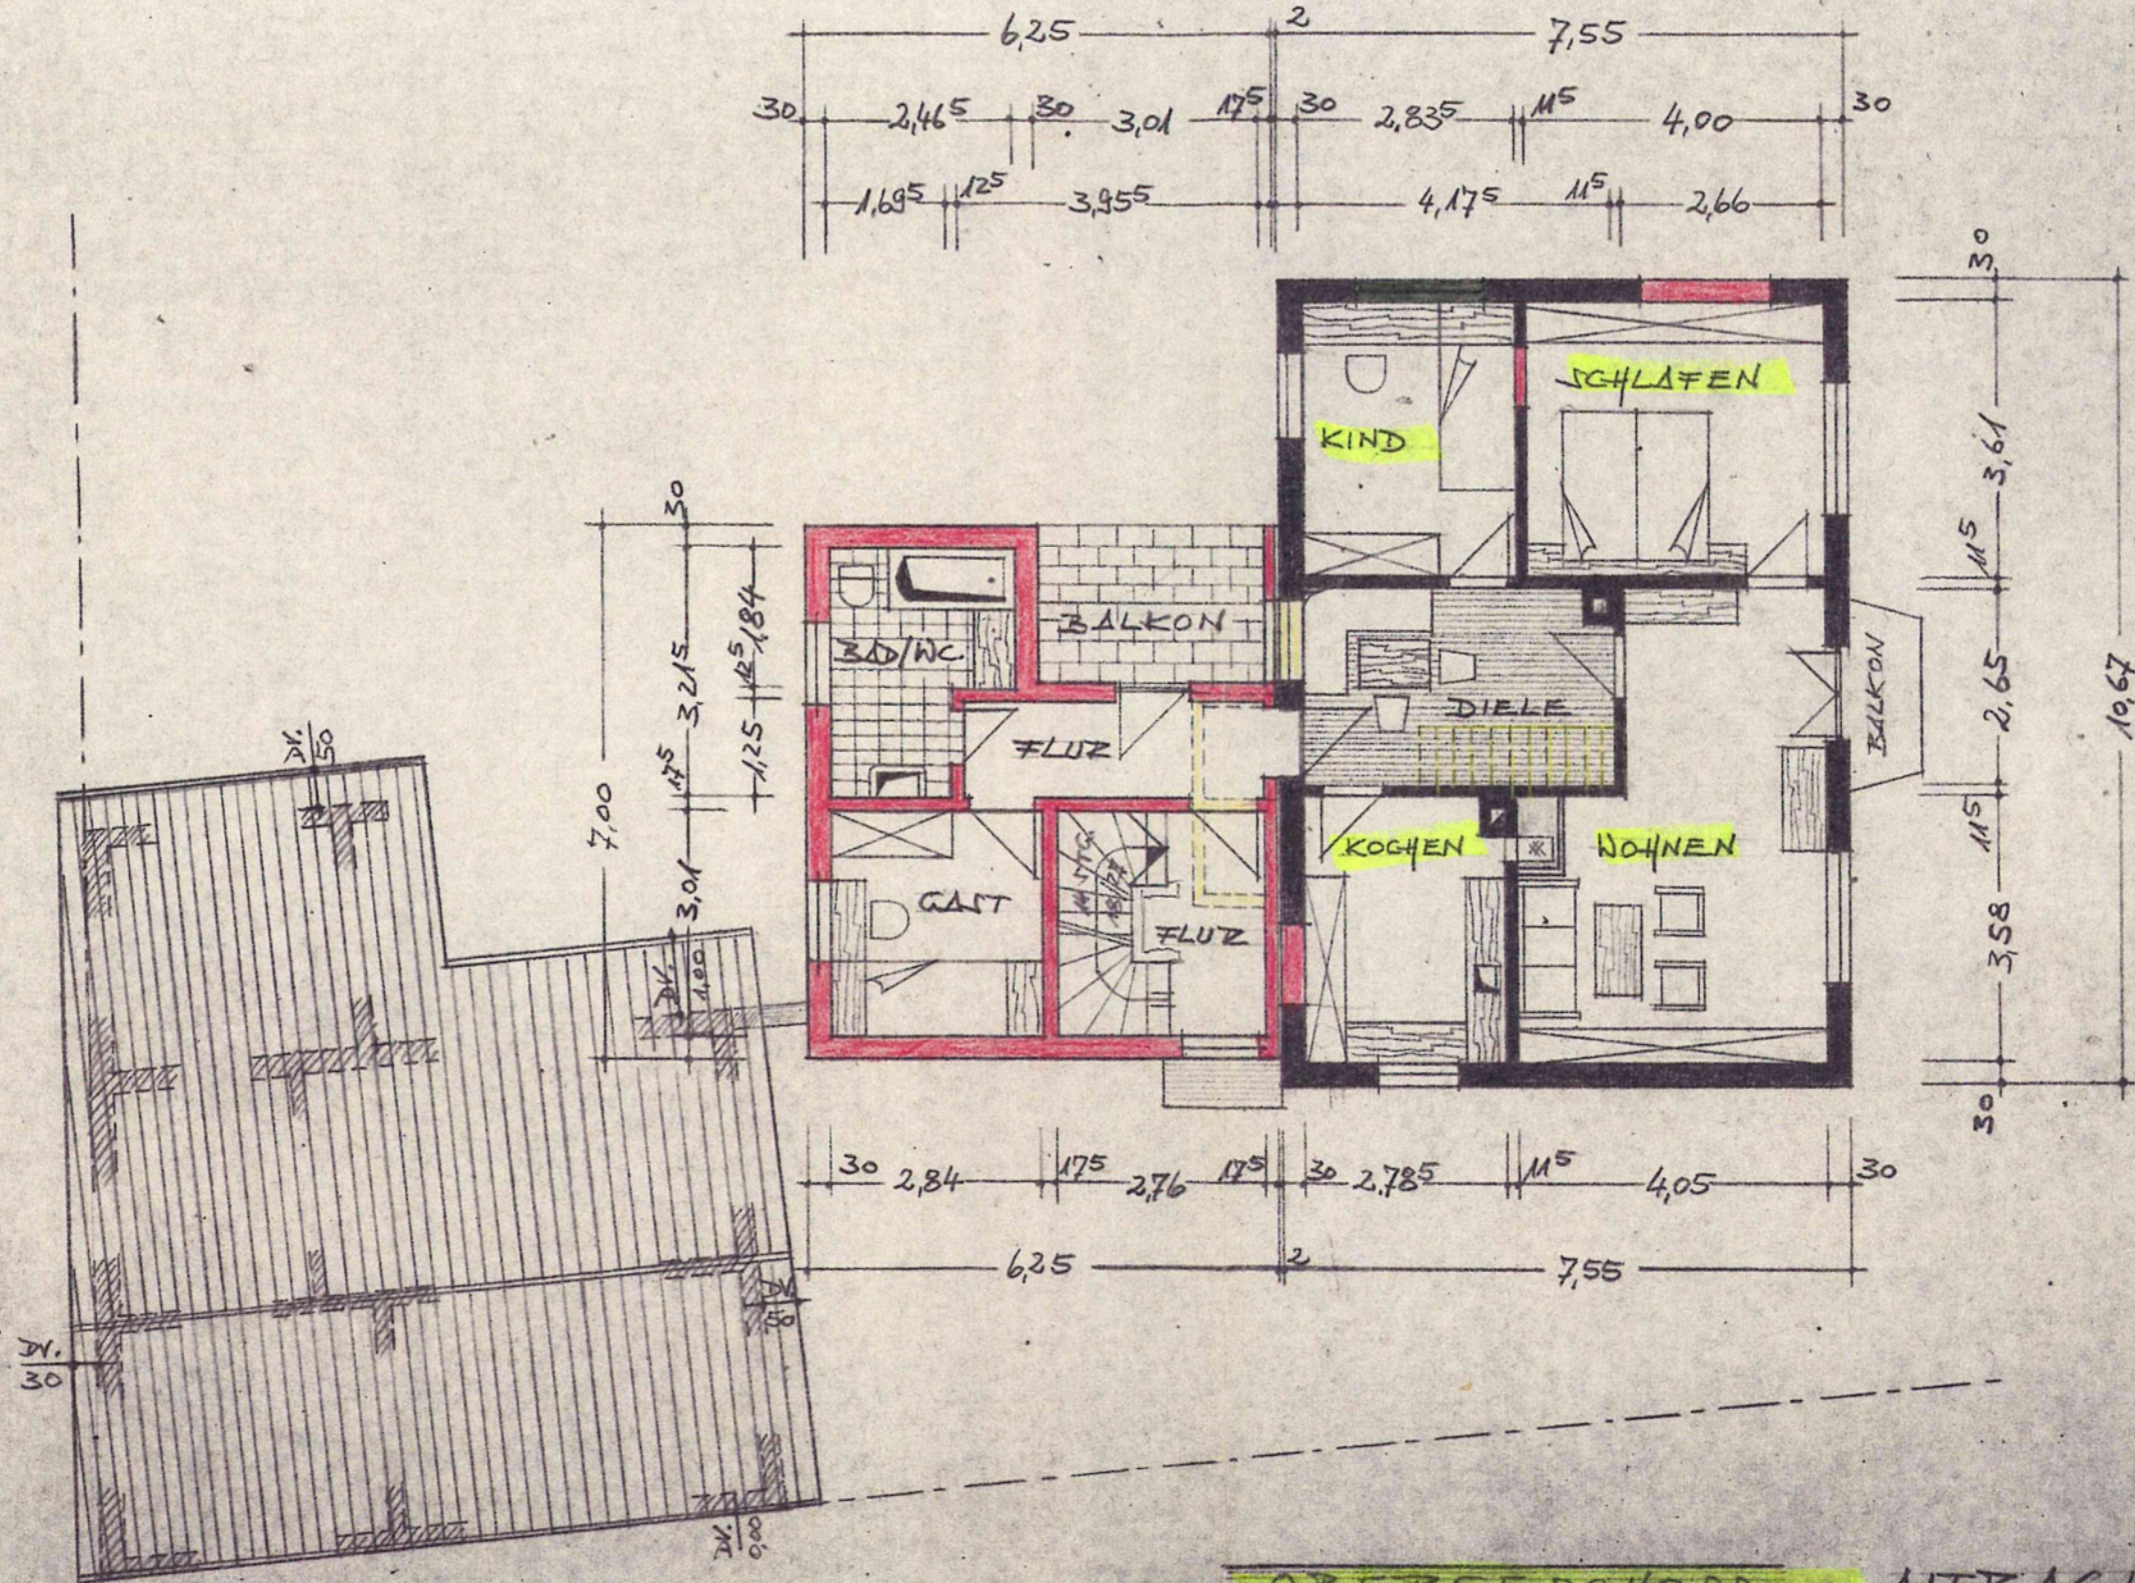

OBERGESCHOSS AITZACH, AUG. 1980


GEÄNDERT
 DEZ. 1980

ATZACH
 WOHNHAUS-UM-UND ERWEITERUNGSBAU
 M = 1 : 100





GENEHMIGT
 30. DEZ. 1980
 LAN...TSAMT
 ...AV



DACHEINDECKUNG:
 TONPFANNEN ENGÖB.
 DACHNEIGUNG:
 α ≈ 20°

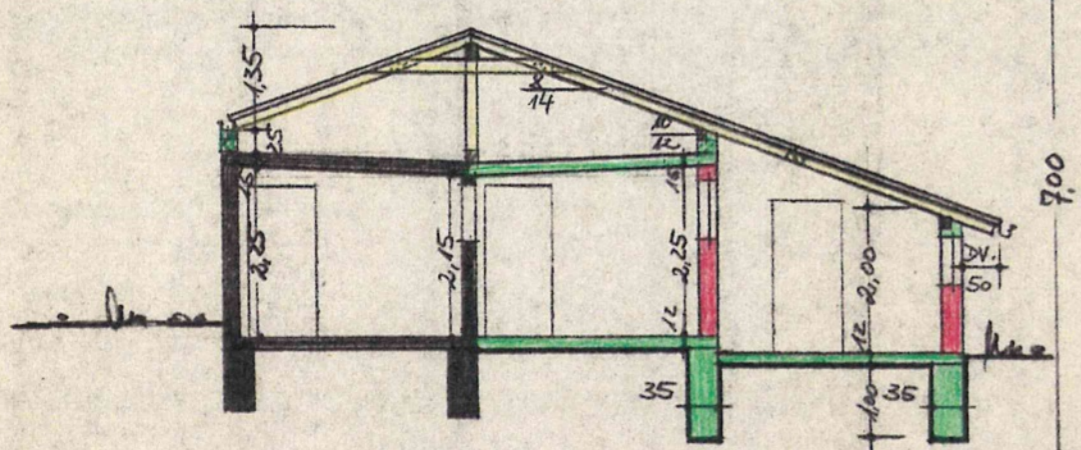

QUERSCHNITT
GARAGE

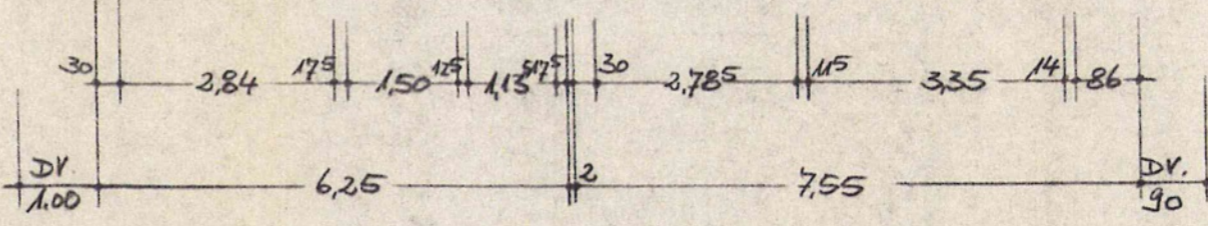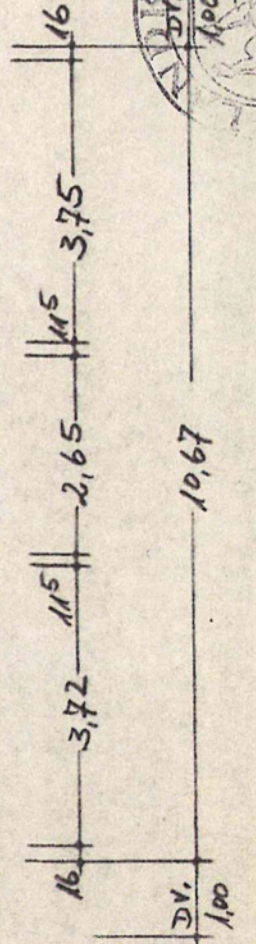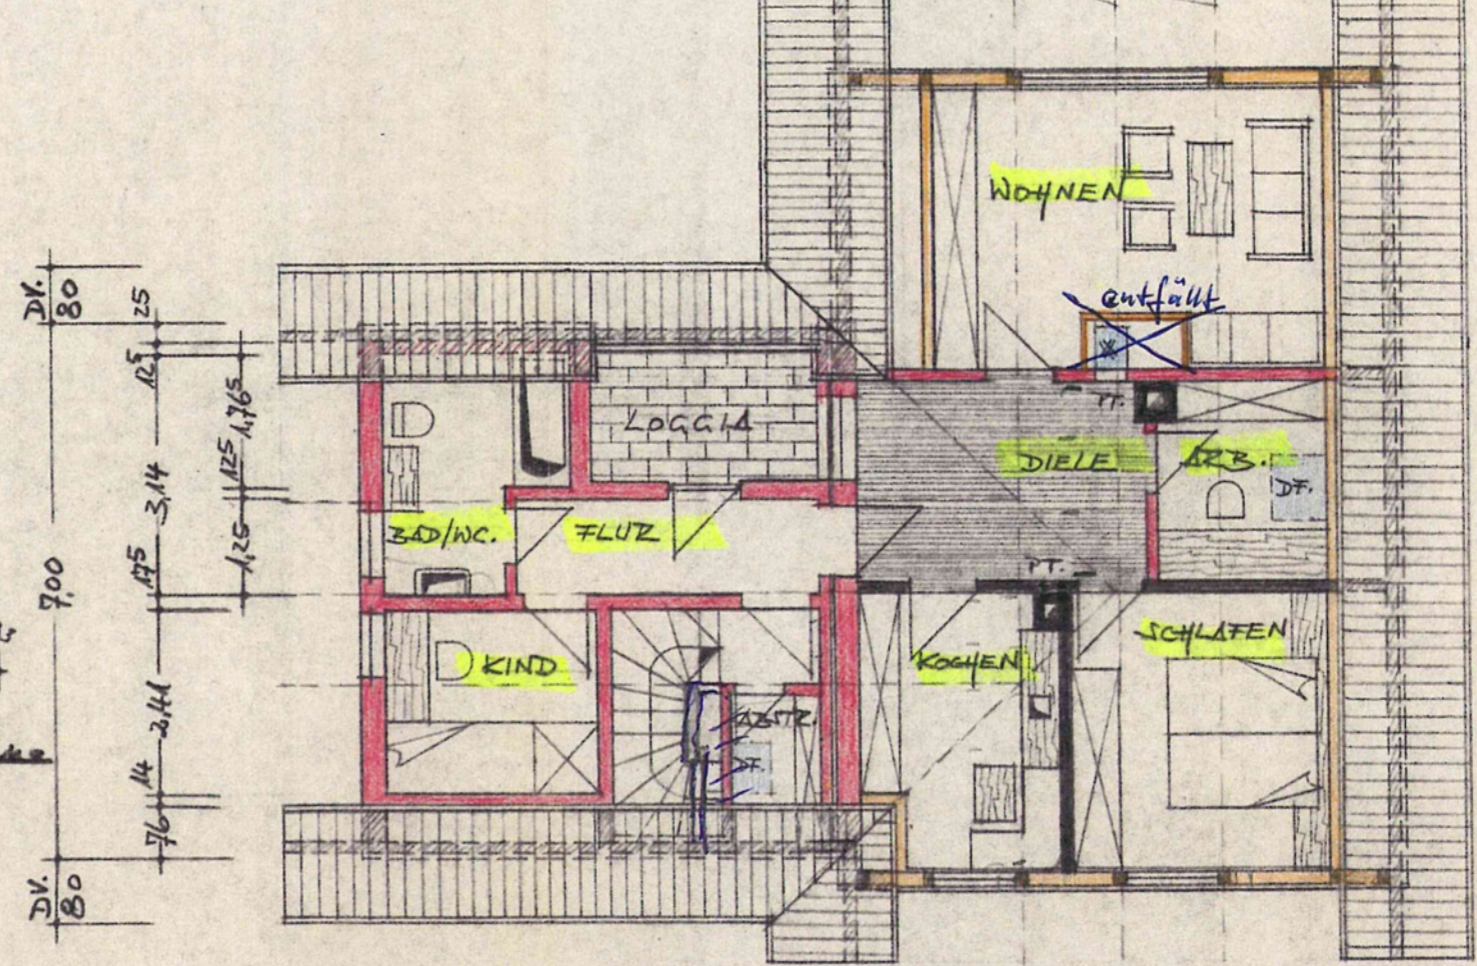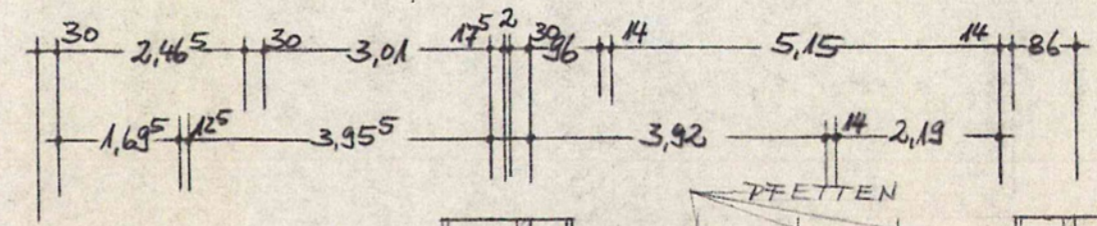

DACHGESCHOSS

GARAGE GEÄNDERT:
 DEZ. 1980

ATZACH, AUG. 1980





ΔITZACH
WOHNHAUS-UM-UND ERWEITERUNGSBAU

SCHNITTE
M 1 : 100

GENERMIGT
30. DEZ. 1980
LANDRATSAMT
RAVENSBURG



DACHEINDECKUNG
TONPFANNEN ENG03.

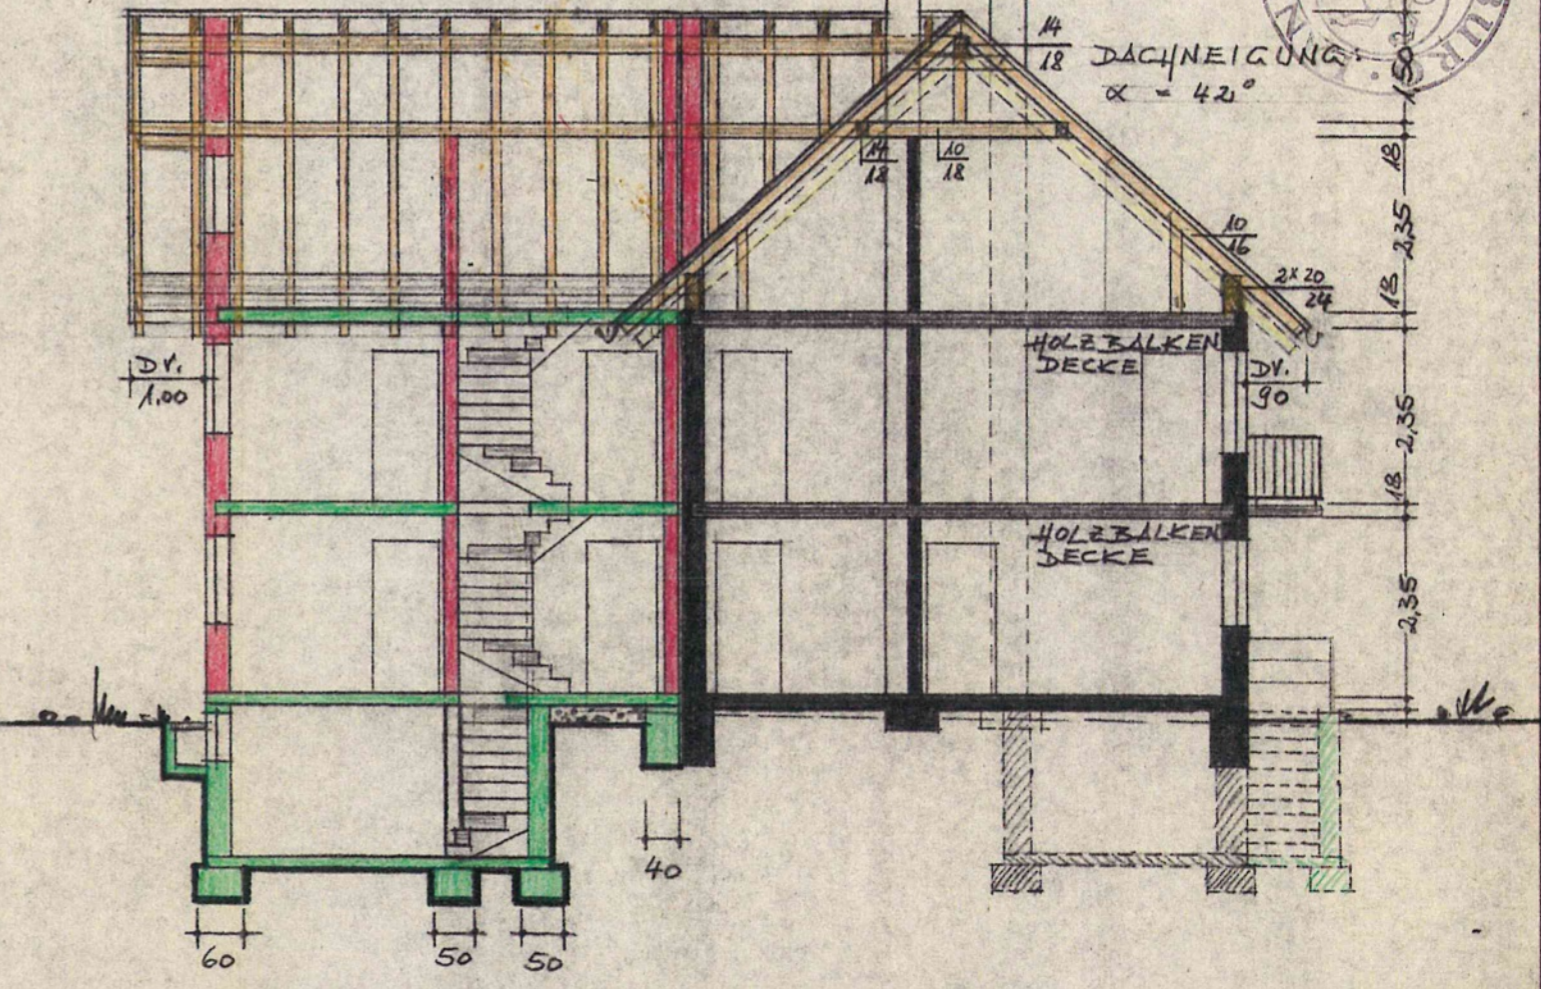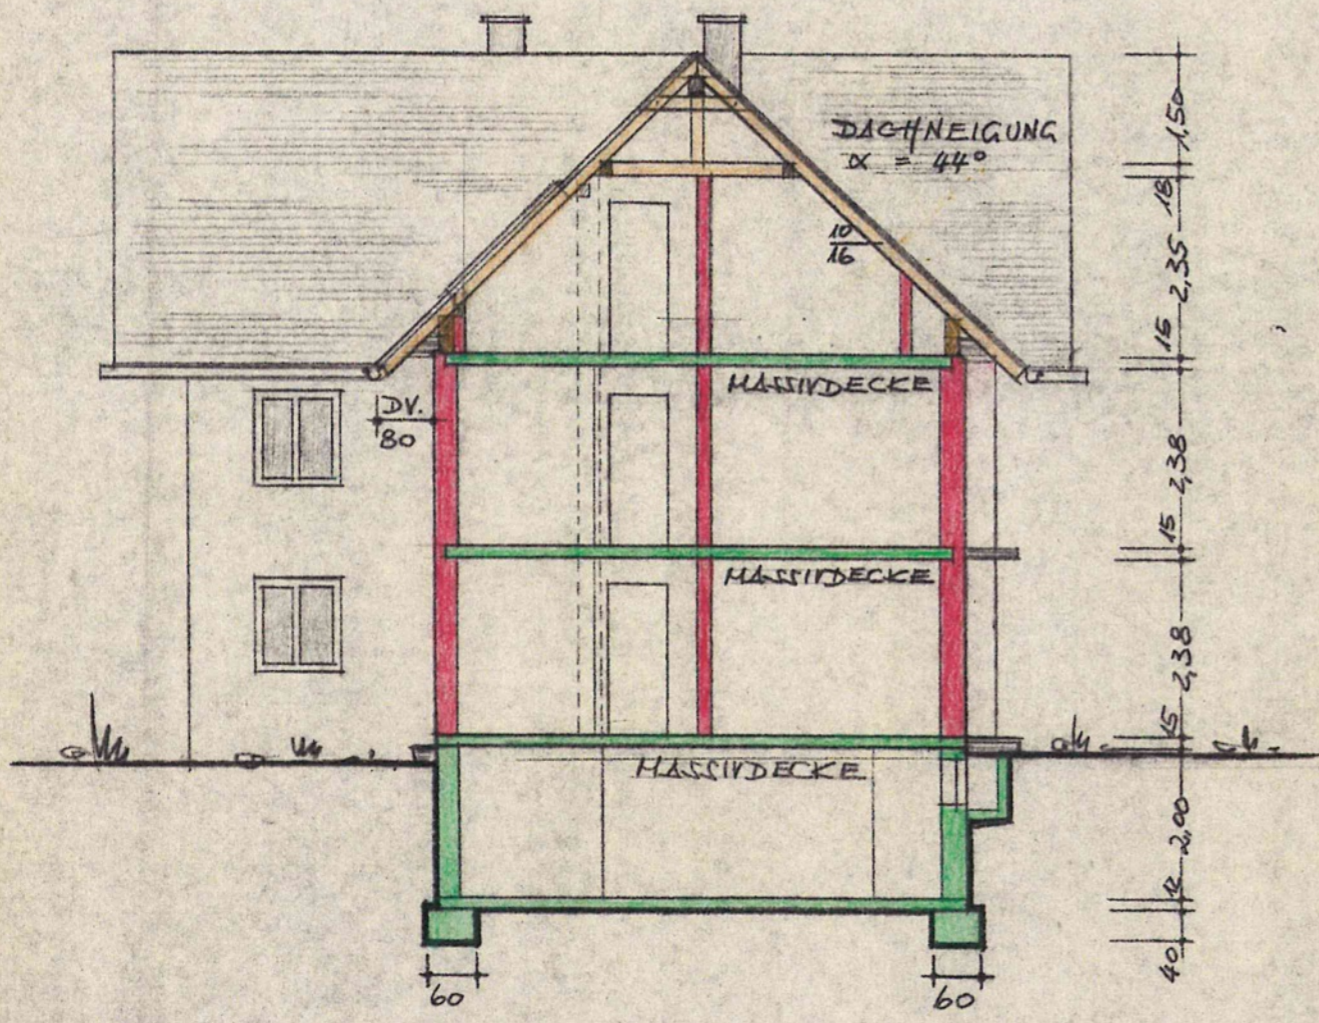

GEÄNDERT:
DEZ. 1980

ΔITZACH, AUG. 1980