



# 1. Grundrisse


## 1.1. Erdgeschoss - Grundriss

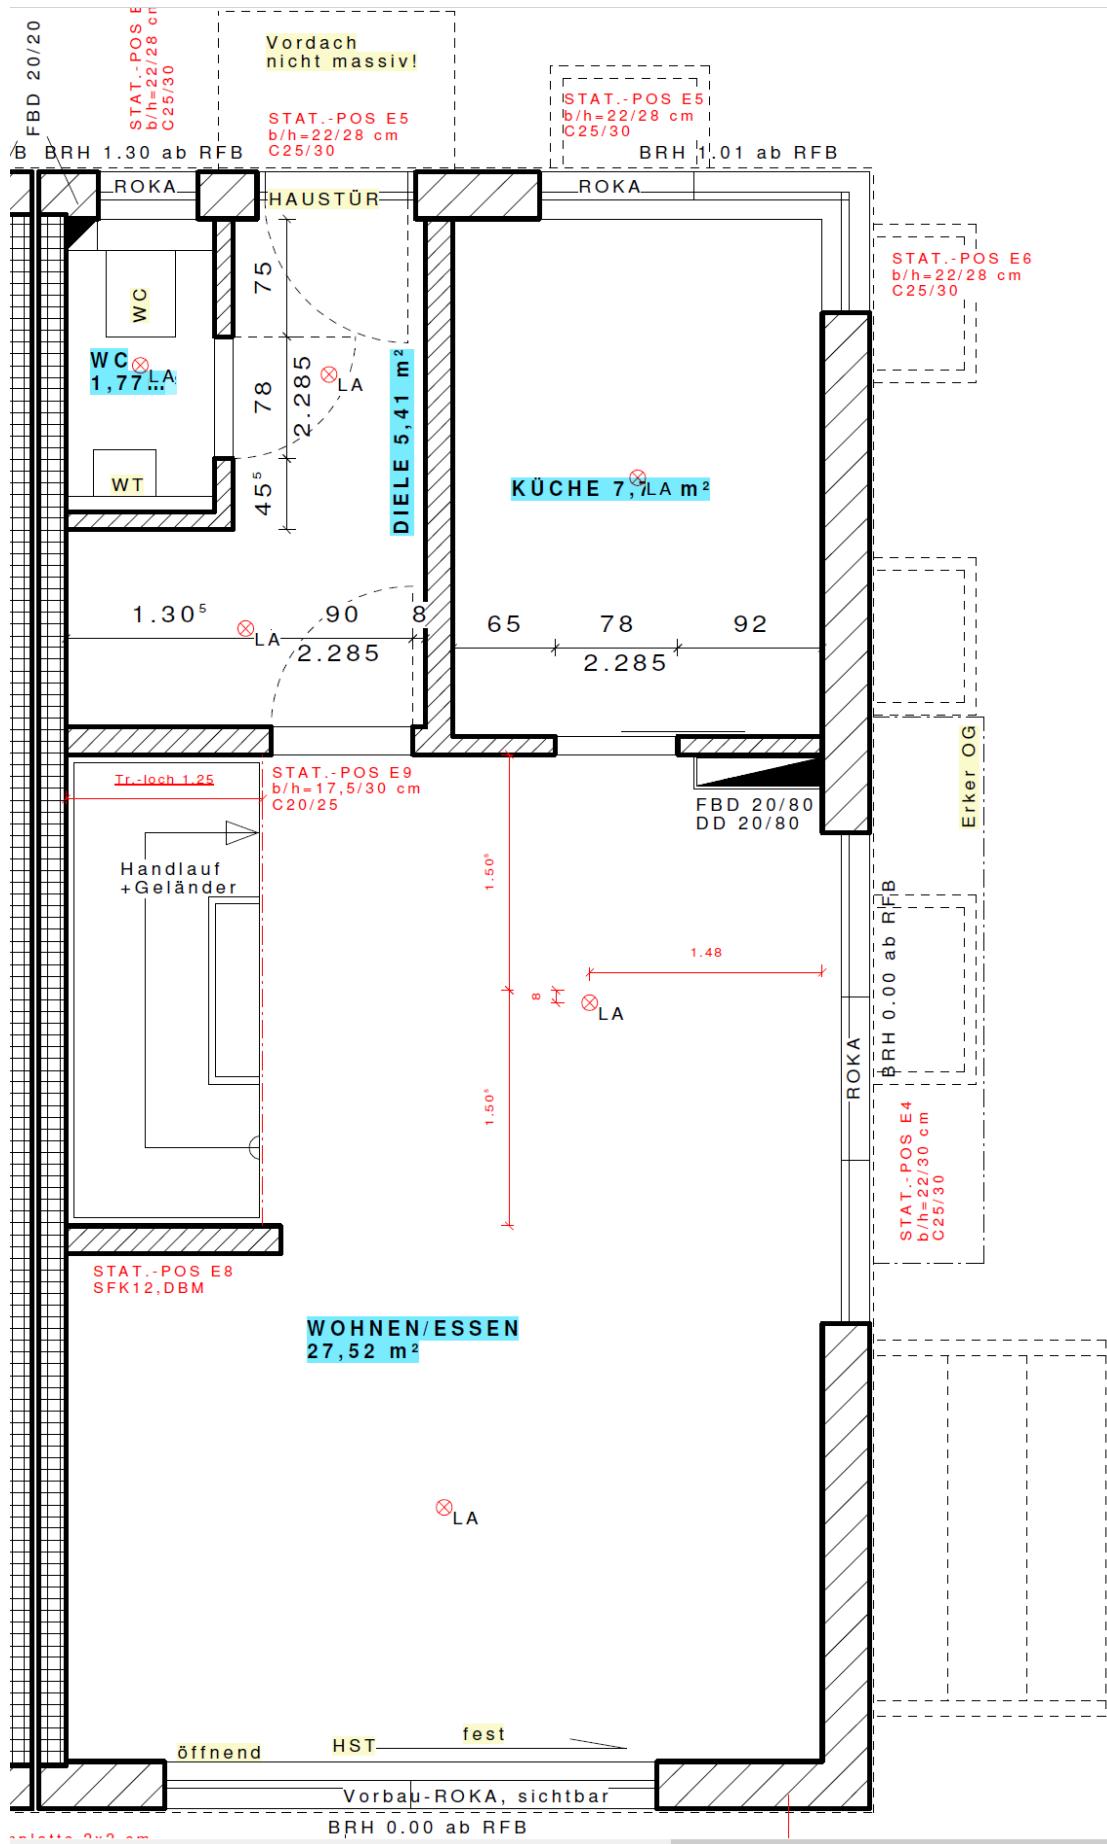


## 1.2. Obergeschoss - Grundriss

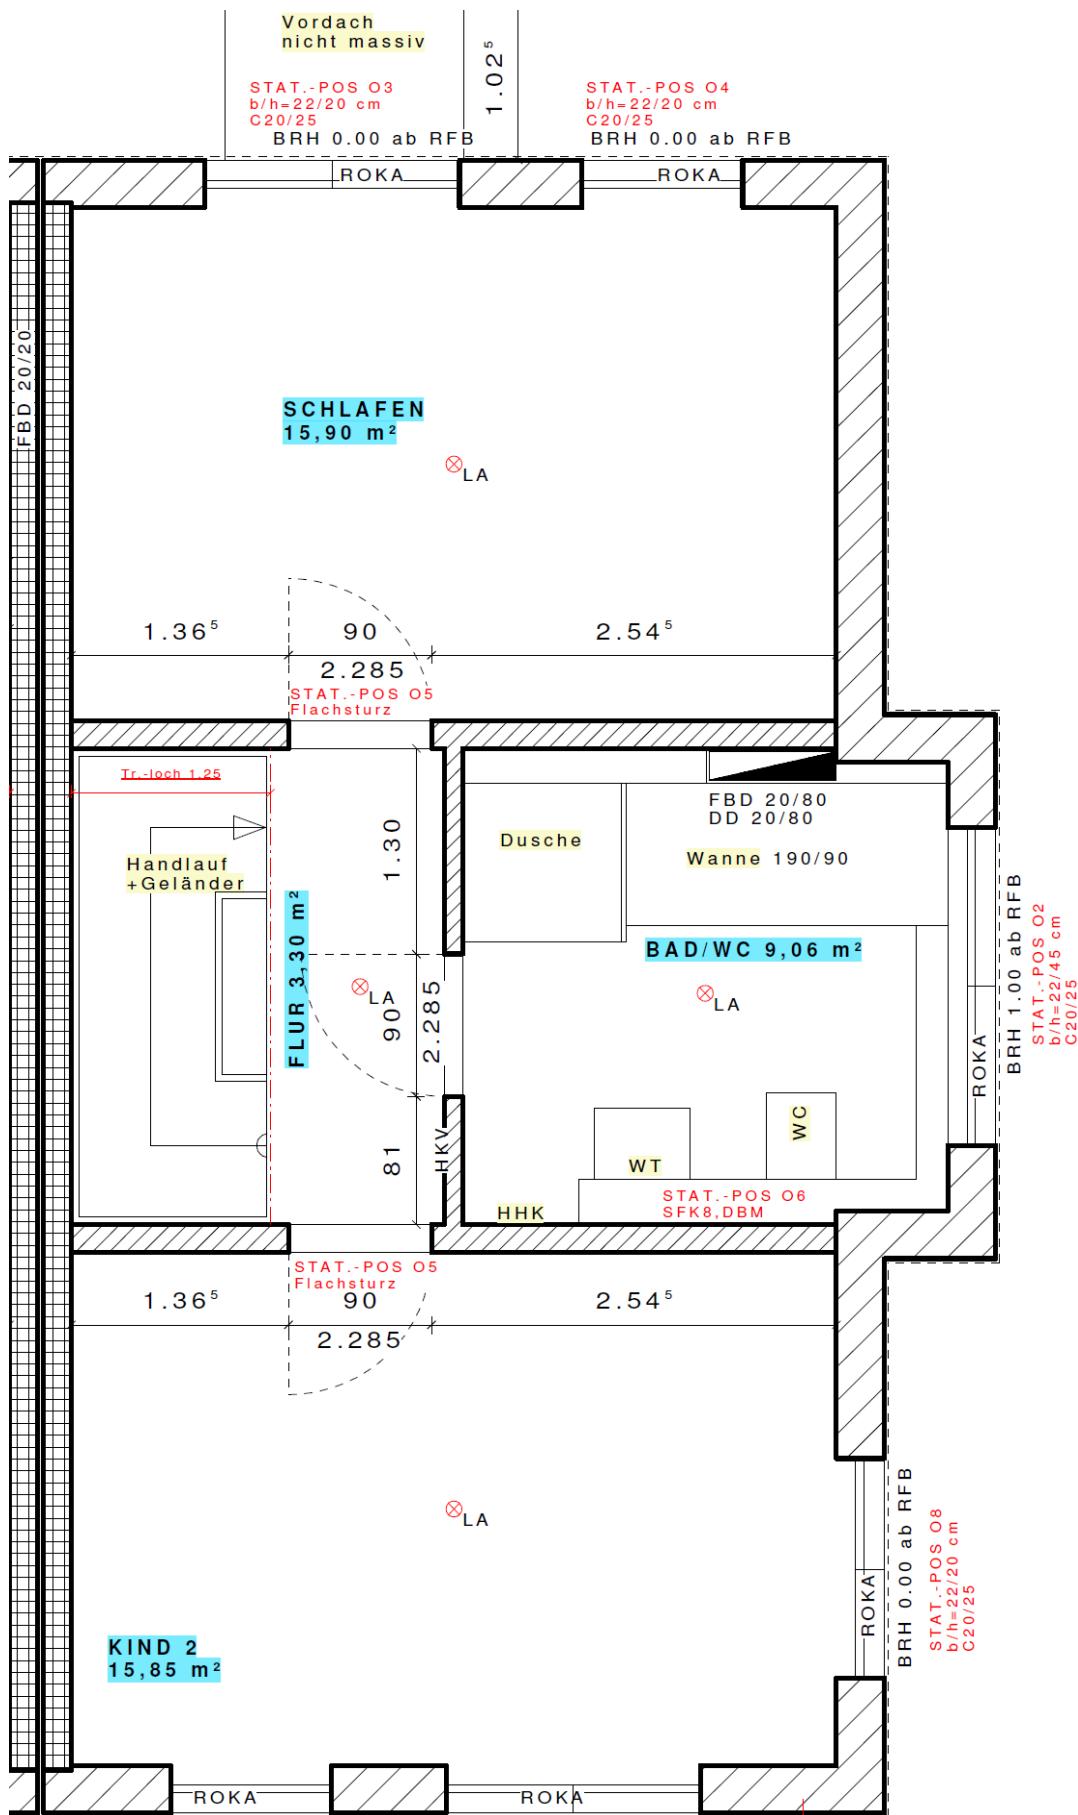

### 1.3 Dachgeschoß - Grundriss

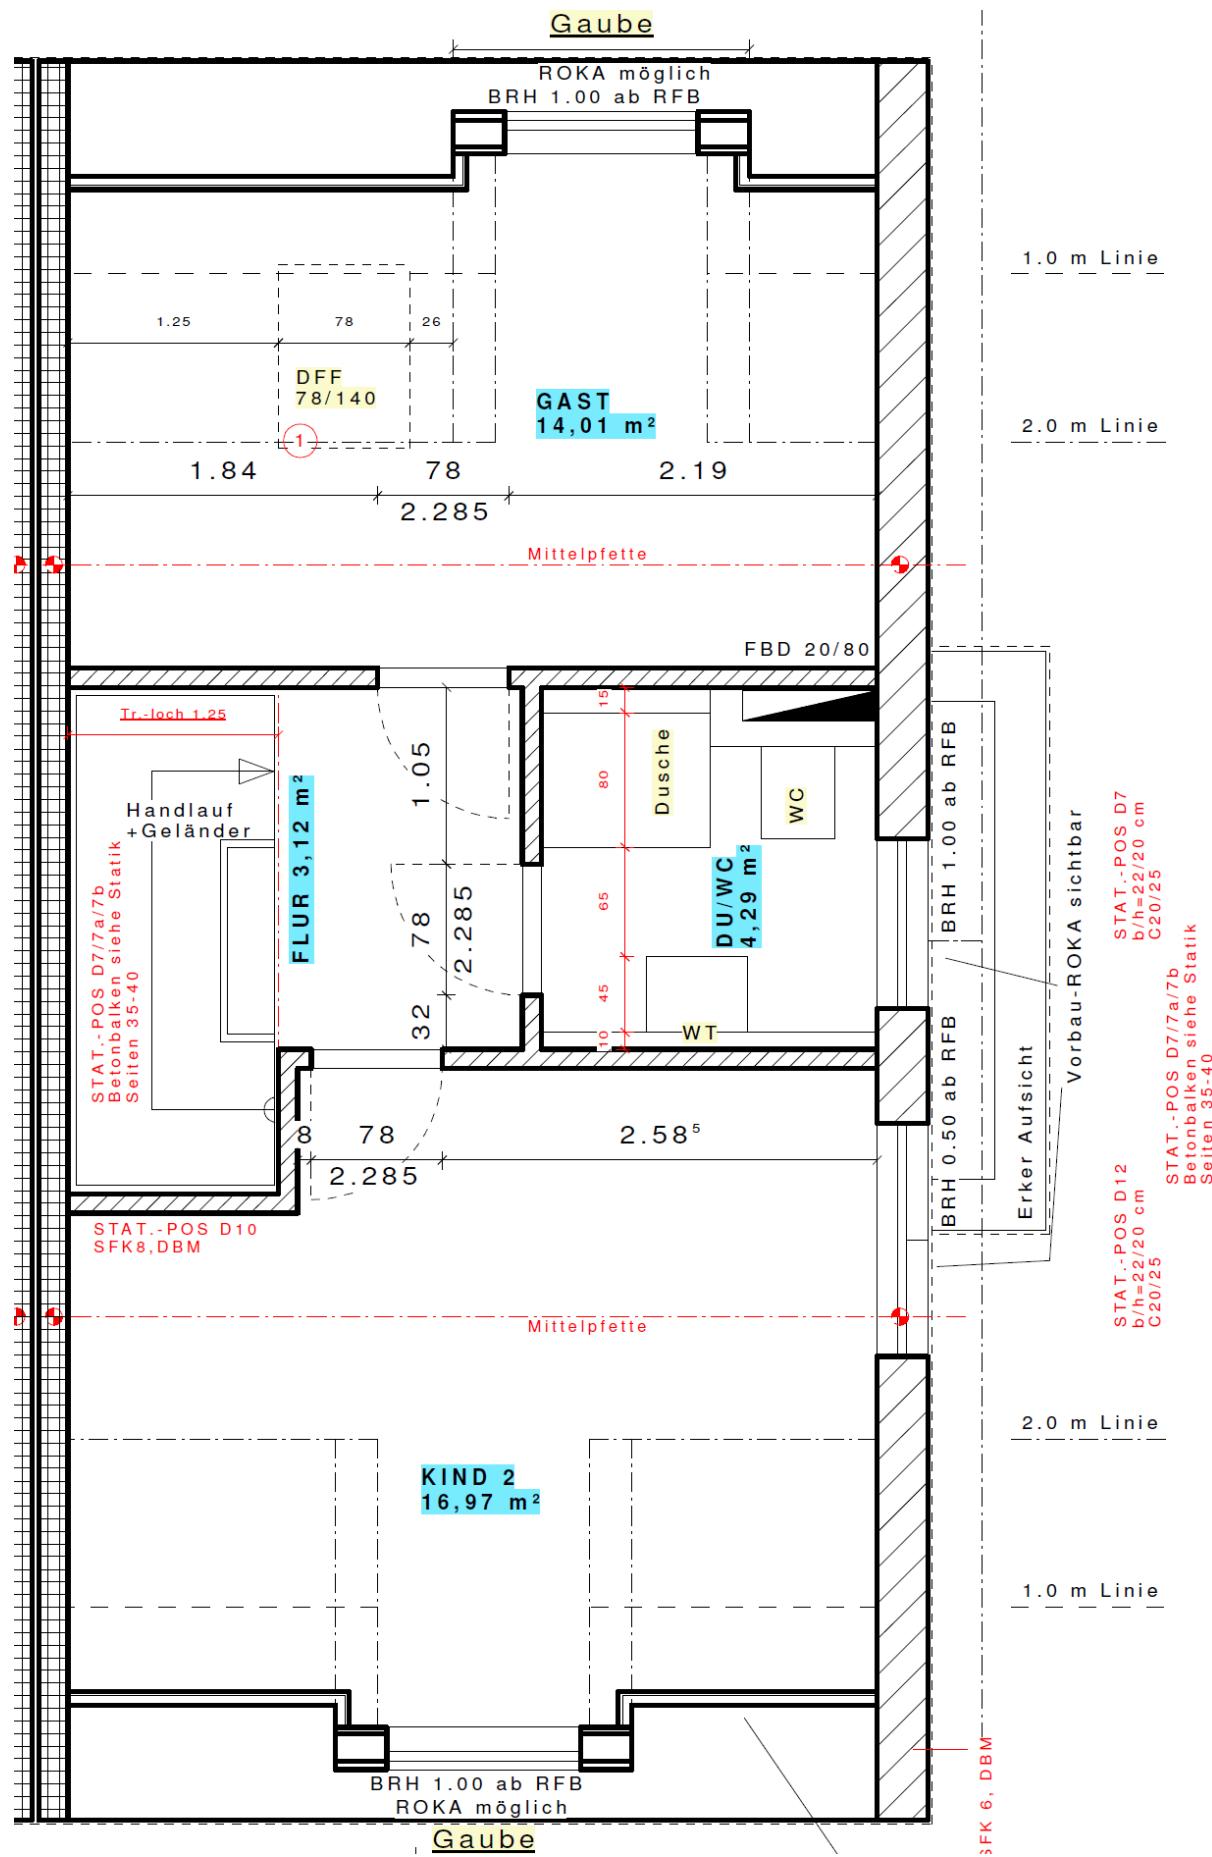

## 1.4. Keller - Grundriss

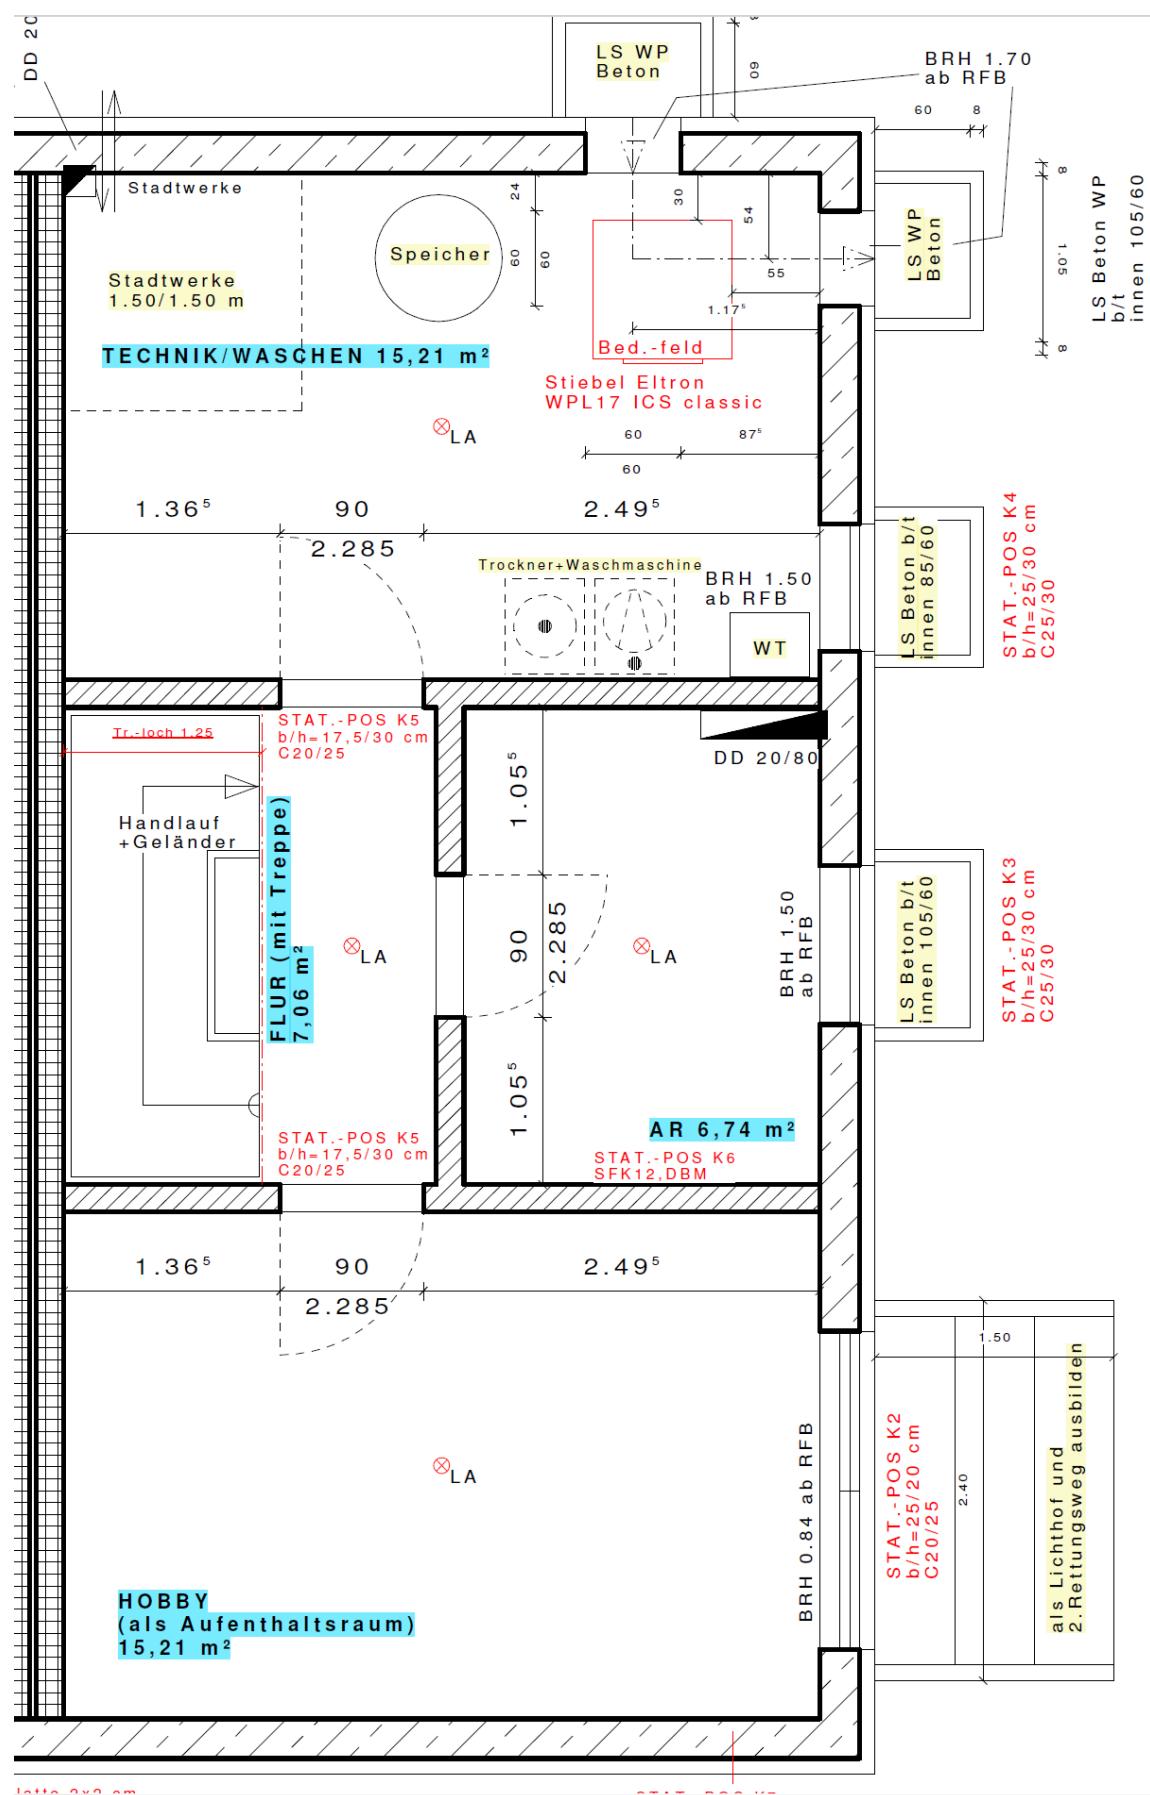

## **2. Rechtliche Hinweise und Haftungsausschluss**

Alle in diesem Dokument oder den Grundrissen oder der Anzeige oder dem Exposé o. ä. angegebenen Informationen dienen lediglich dazu, Ihnen einen ersten Eindruck des Hauses zu vermitteln. Daher können wir keine Haftung für die Richtigkeit, Aktualität oder Vollständigkeit dieser Angaben übernehmen. Das Haus wird wie besichtigt vermietet. Alle verbindlichen Angaben für eine Anmietung können Sie ausschließlich dem Mietvertrag entnehmen.