




SÜDANSICHT

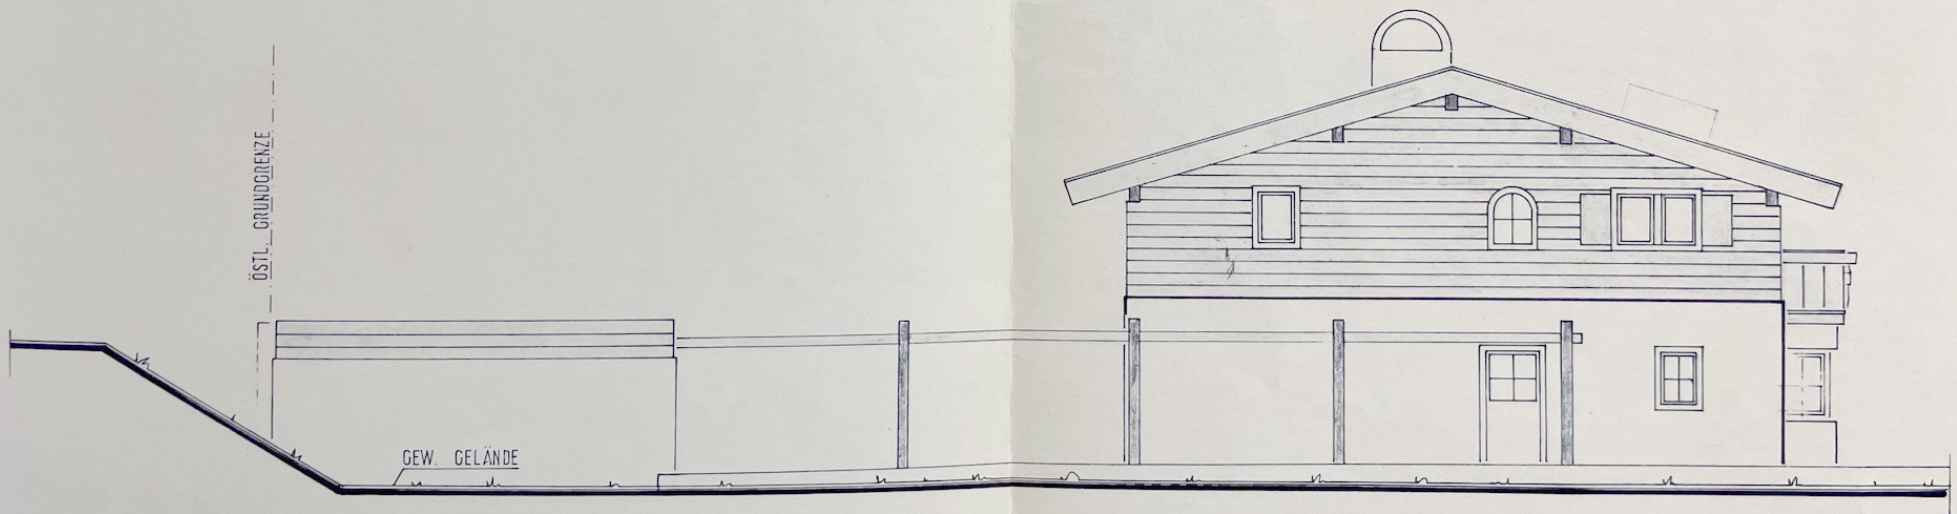


NORDANSICHT

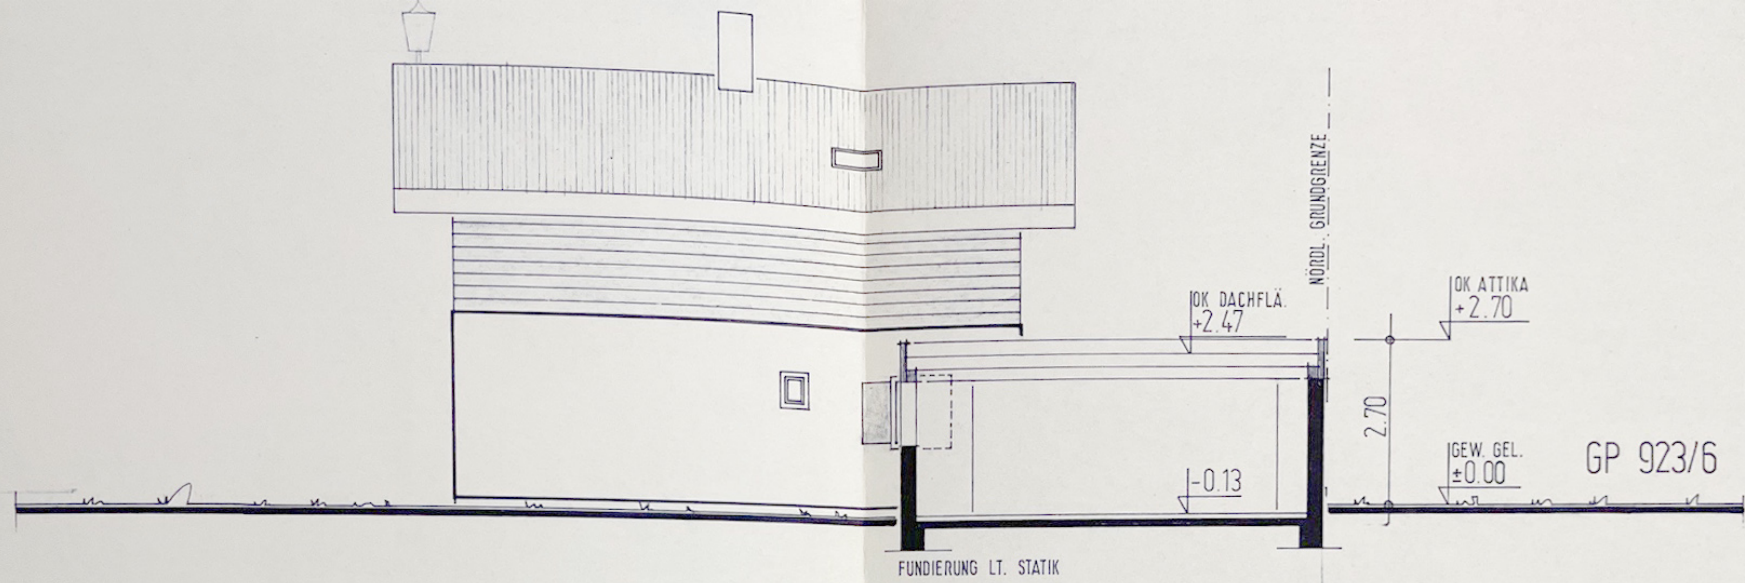

OSTANSICHT, SCHNITT 2-2

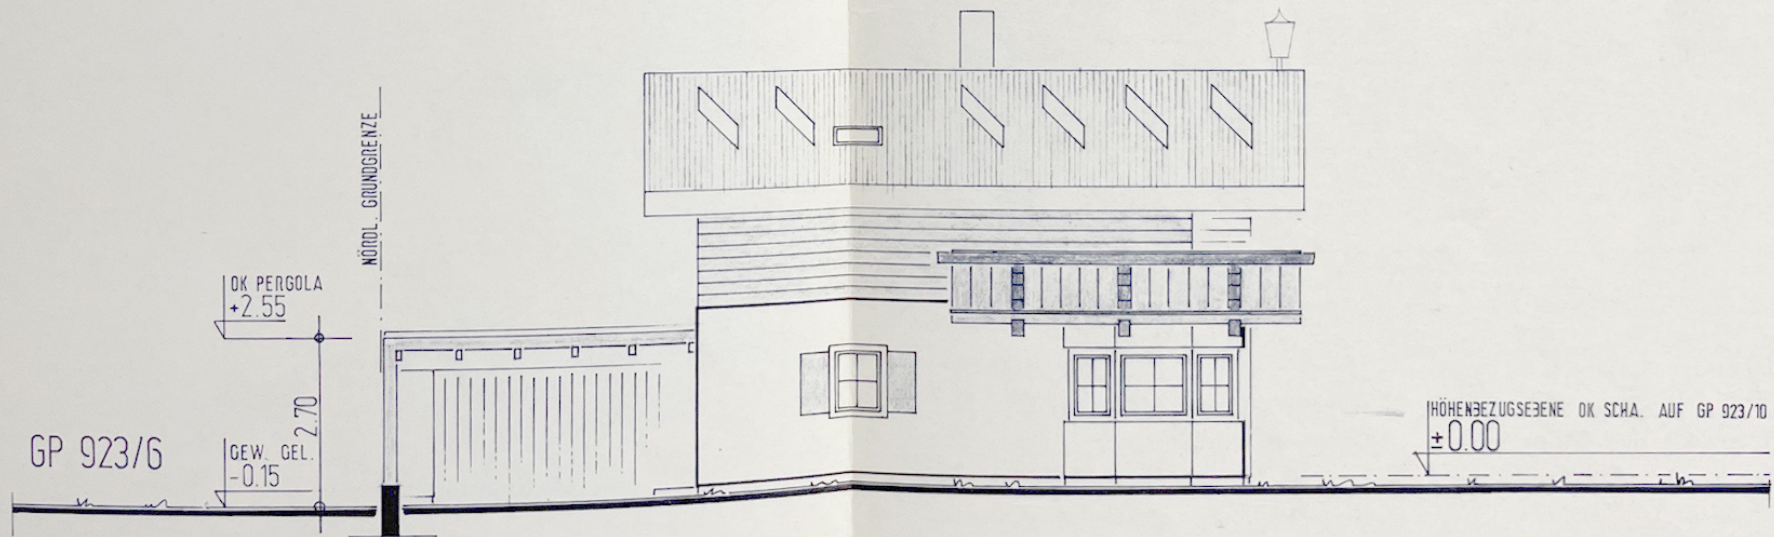

WESTANSICHT

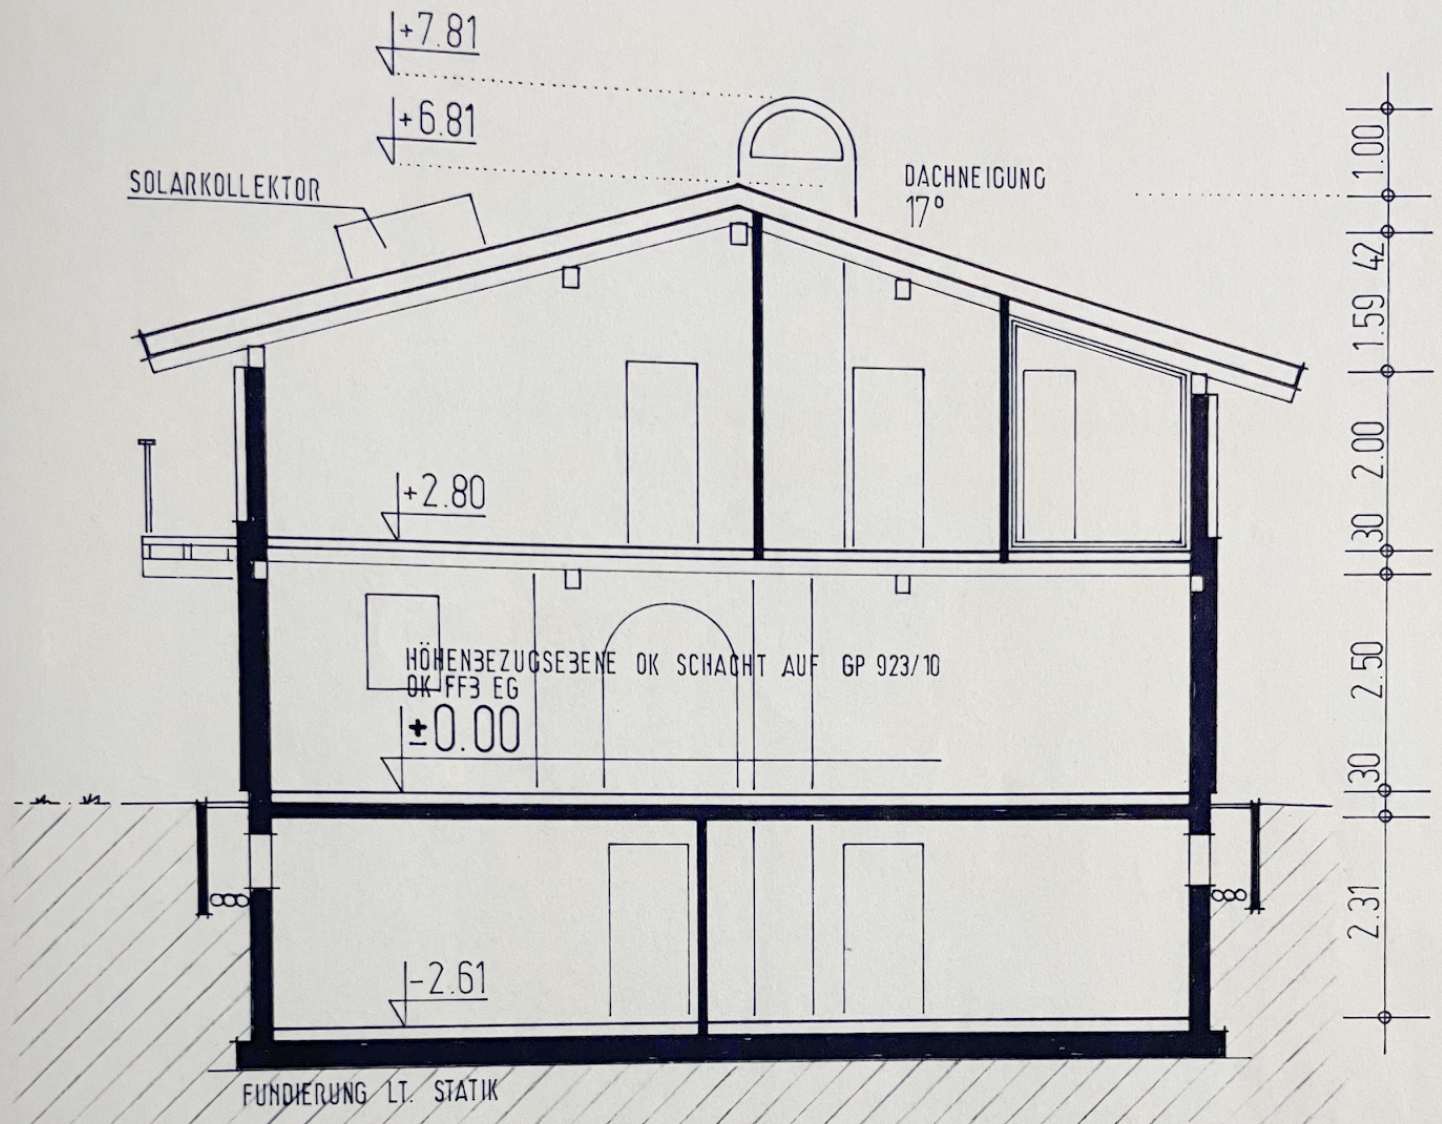

SCHNITT 1-1