


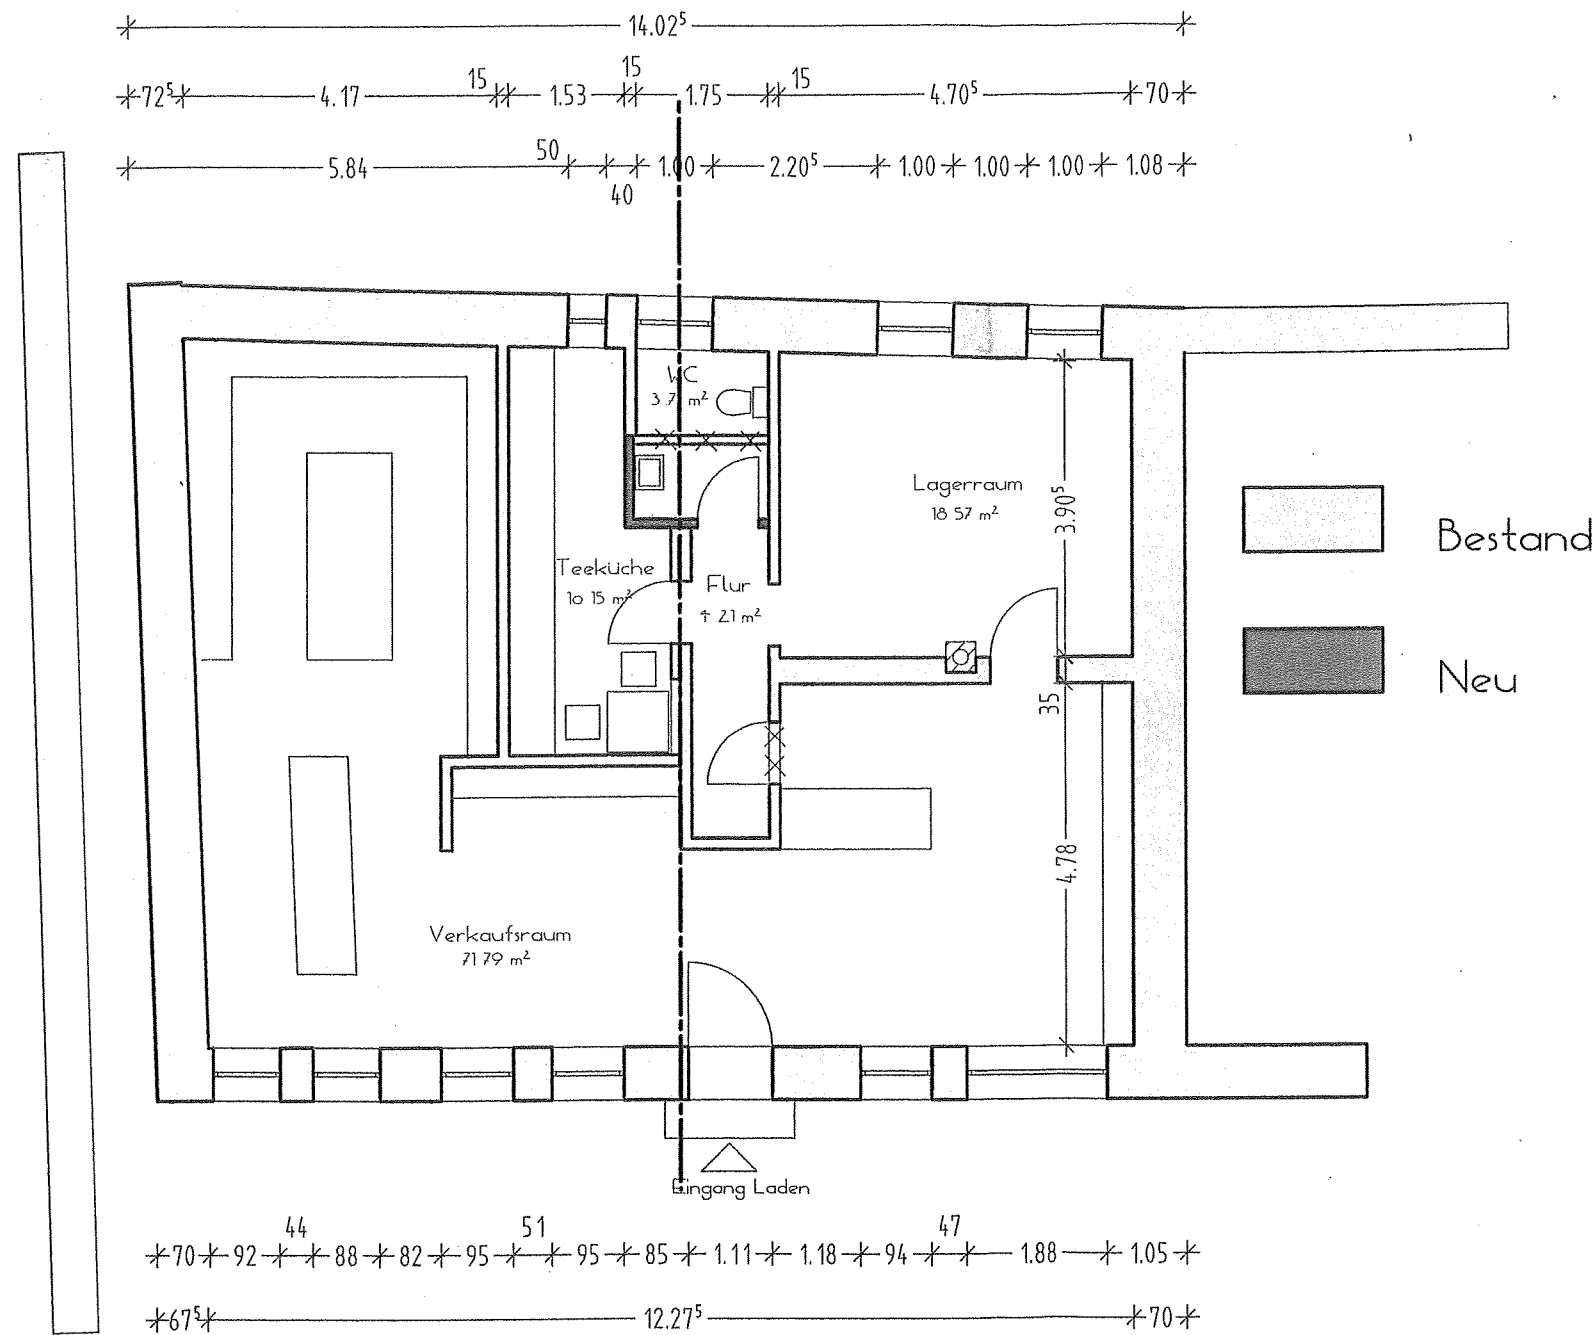

Erdgeschoss

Bauantrag

Renovierung und Umbau
eines Geschäfts- und
Wohnhauses
Alte Poststr. 4
66869 Kusel

Bauherrngemeinschaft:



Planung: Karl Hettesheimer
Kammer-Nr. 65/335/0463
Eckstraße 13
66879 Kottweiler
Telefon 0 63 71 / 5 19 98

Erdgeschoss M 1:100 18.06.2012