


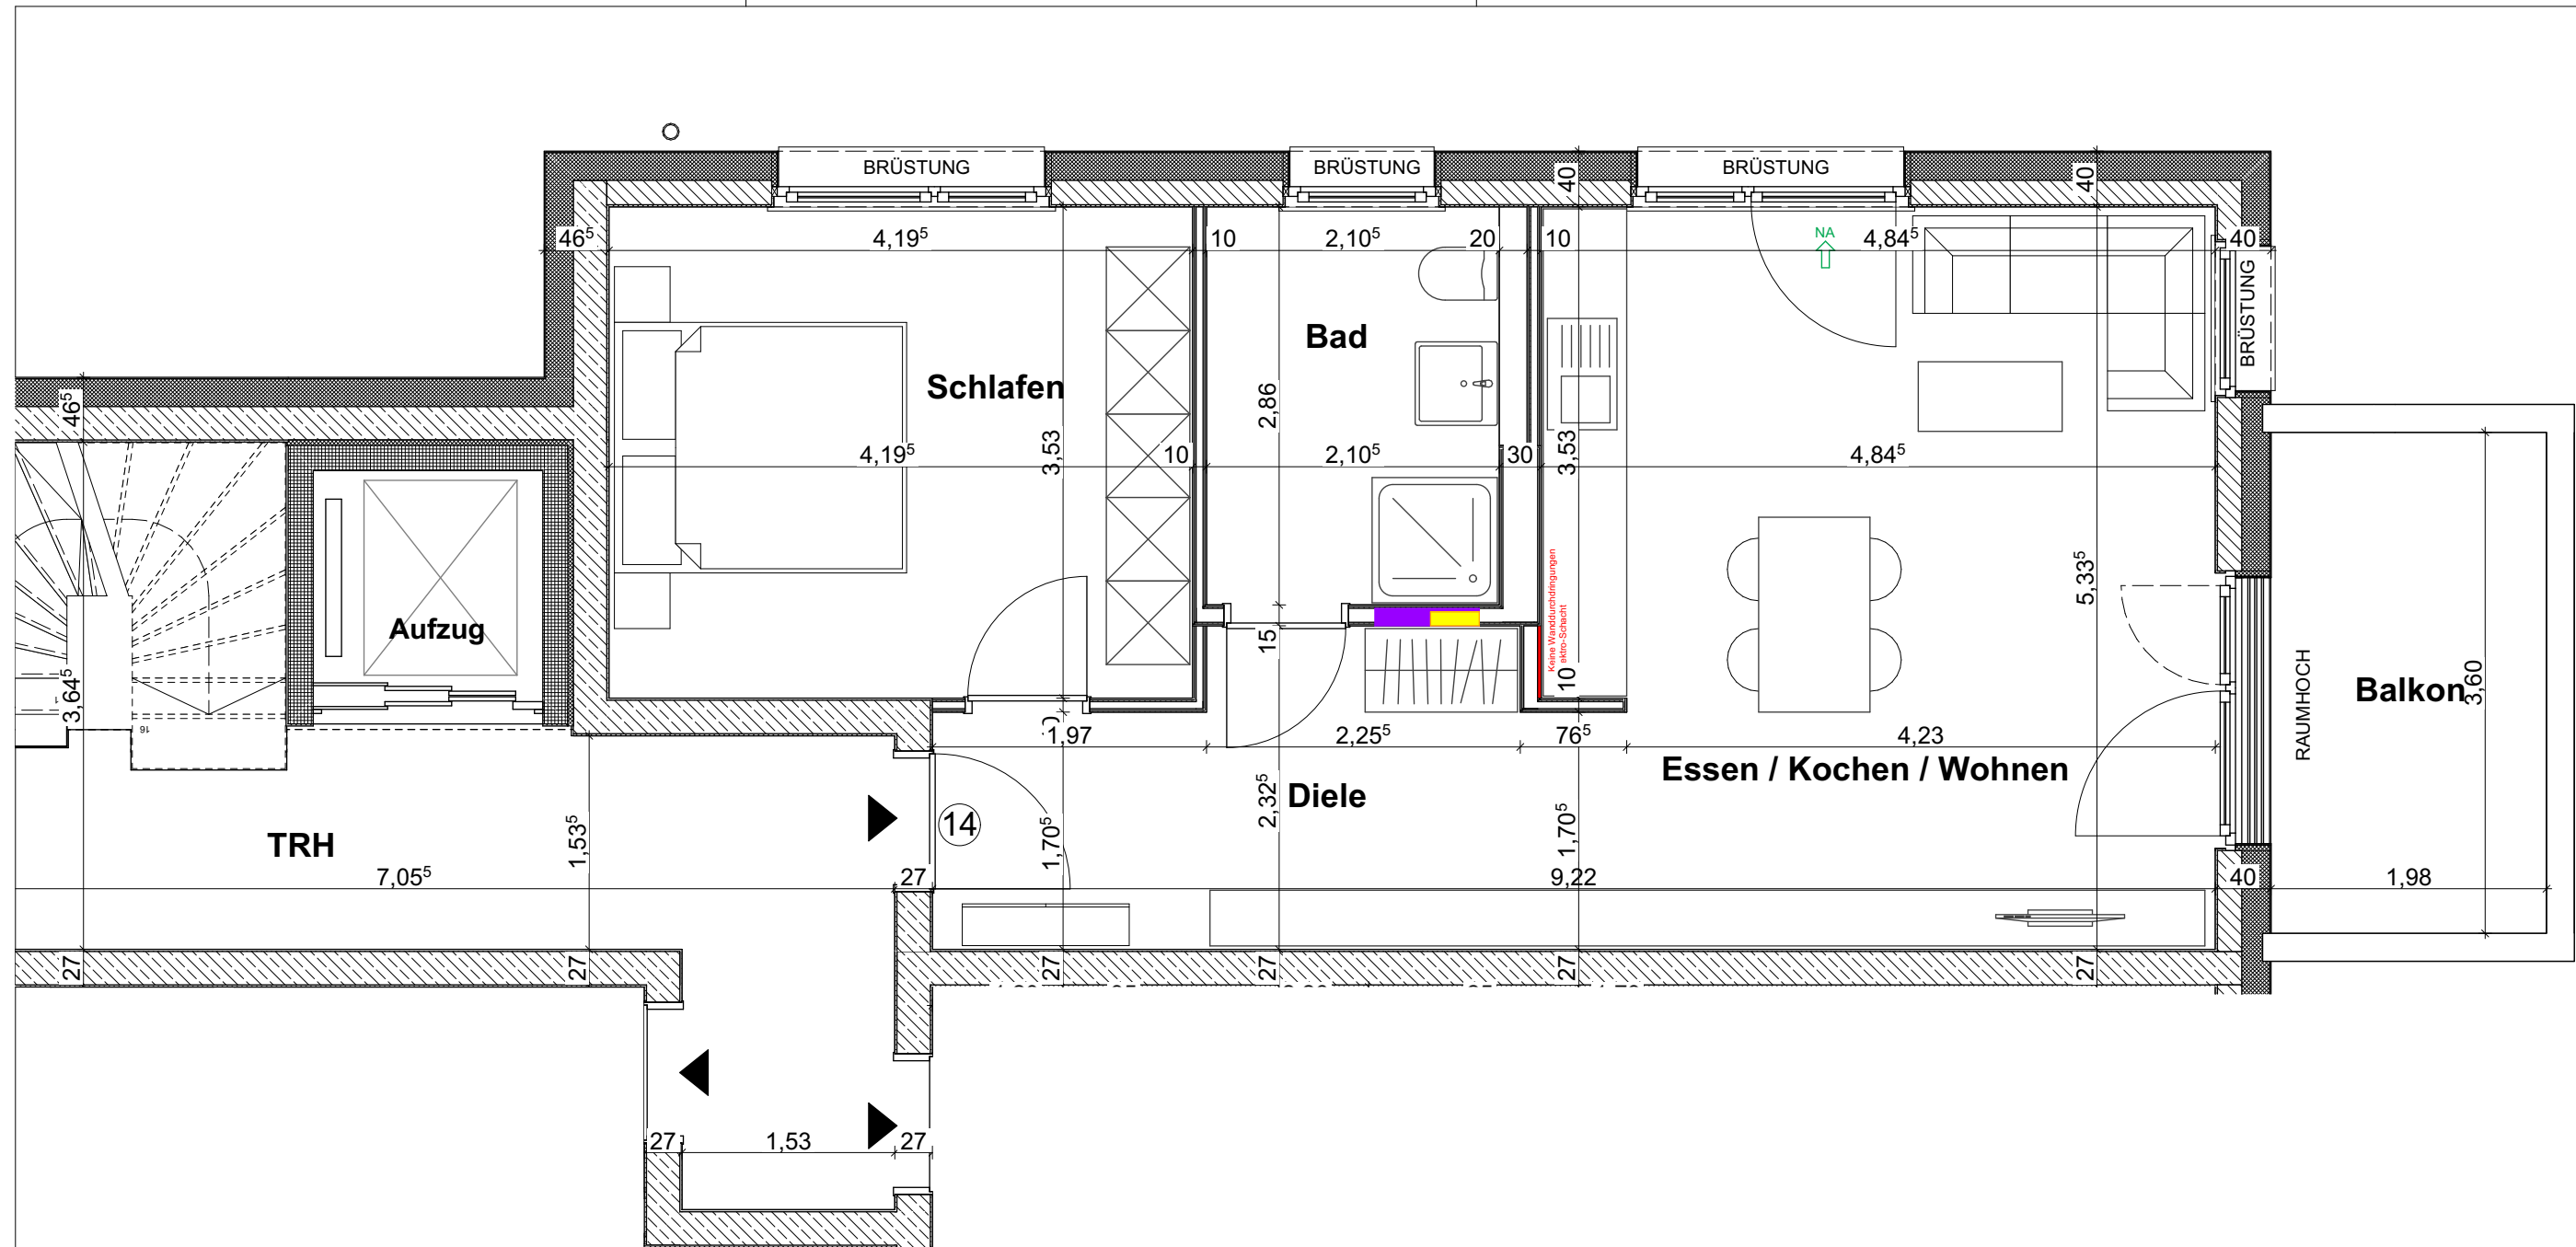

PLAN		PROJEKT		BAUHERR		ARCHITEKT	
014		Wohnung 14 Haus B - 2.OG links		NEUBAU BIERKELLER-AREAL, BAUABSCHNITT 1 2 MEHRFAMILIENHÄUSER MIT GEMEINSAMER TIEFGARAGE BILDSTÖCKLE, FLURSTÜCKE 1440/13 + 1440/14 + 1441/3 71229 LEONBERG		 DIPL.ING. HANSJÖRK SCHNECK FREIER ARCHITEKT GMBH	
MASS-STAB		1:50		GEZEICHNET		BPe	
FORMAT		420x297 A3		DATUM		23.12.2022	
						BÖBLINGER STRASSE 13 71229 LEONBERG	
						architekten@schneck.de TEL.: 07152 / 9763-0	