


II. Obergeschoss  
Chemnitz, Biederstraße 2

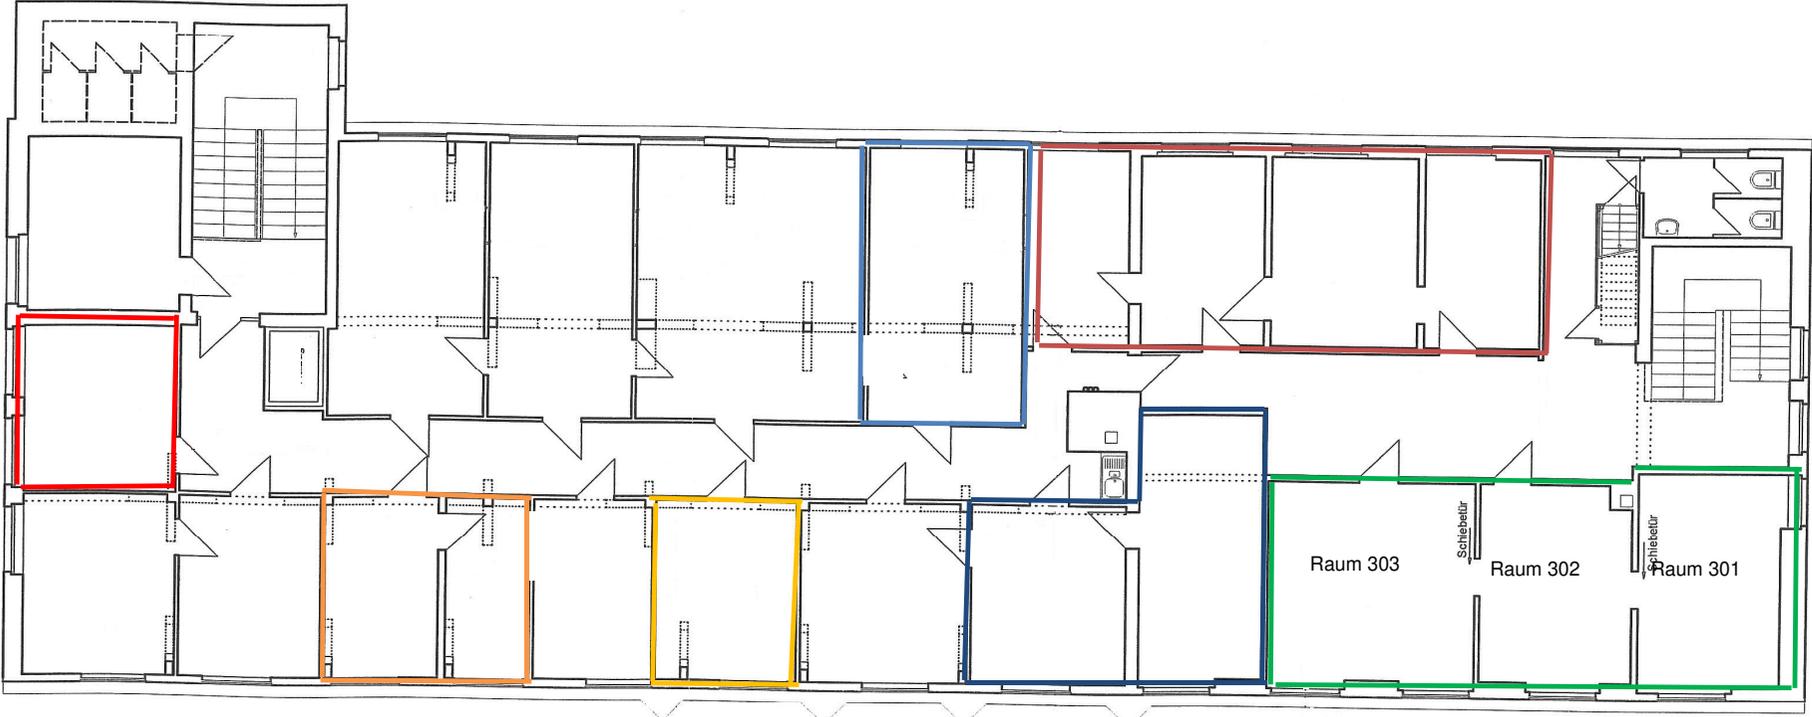

- Büroräume mit ca. 51,38 m<sup>2</sup>
- Büroräume mit ca. 29,70 m<sup>2</sup>
- Büroraum mit 12,65 m<sup>2</sup>
- Büroräume mit ca. 17,22 m<sup>2</sup>
- Büroraum mit ca. 12,69 m<sup>2</sup>
- Büroraum mit ca. 20,66 m<sup>2</sup>
- Büroräume mit ca. 43,85 m<sup>2</sup>