
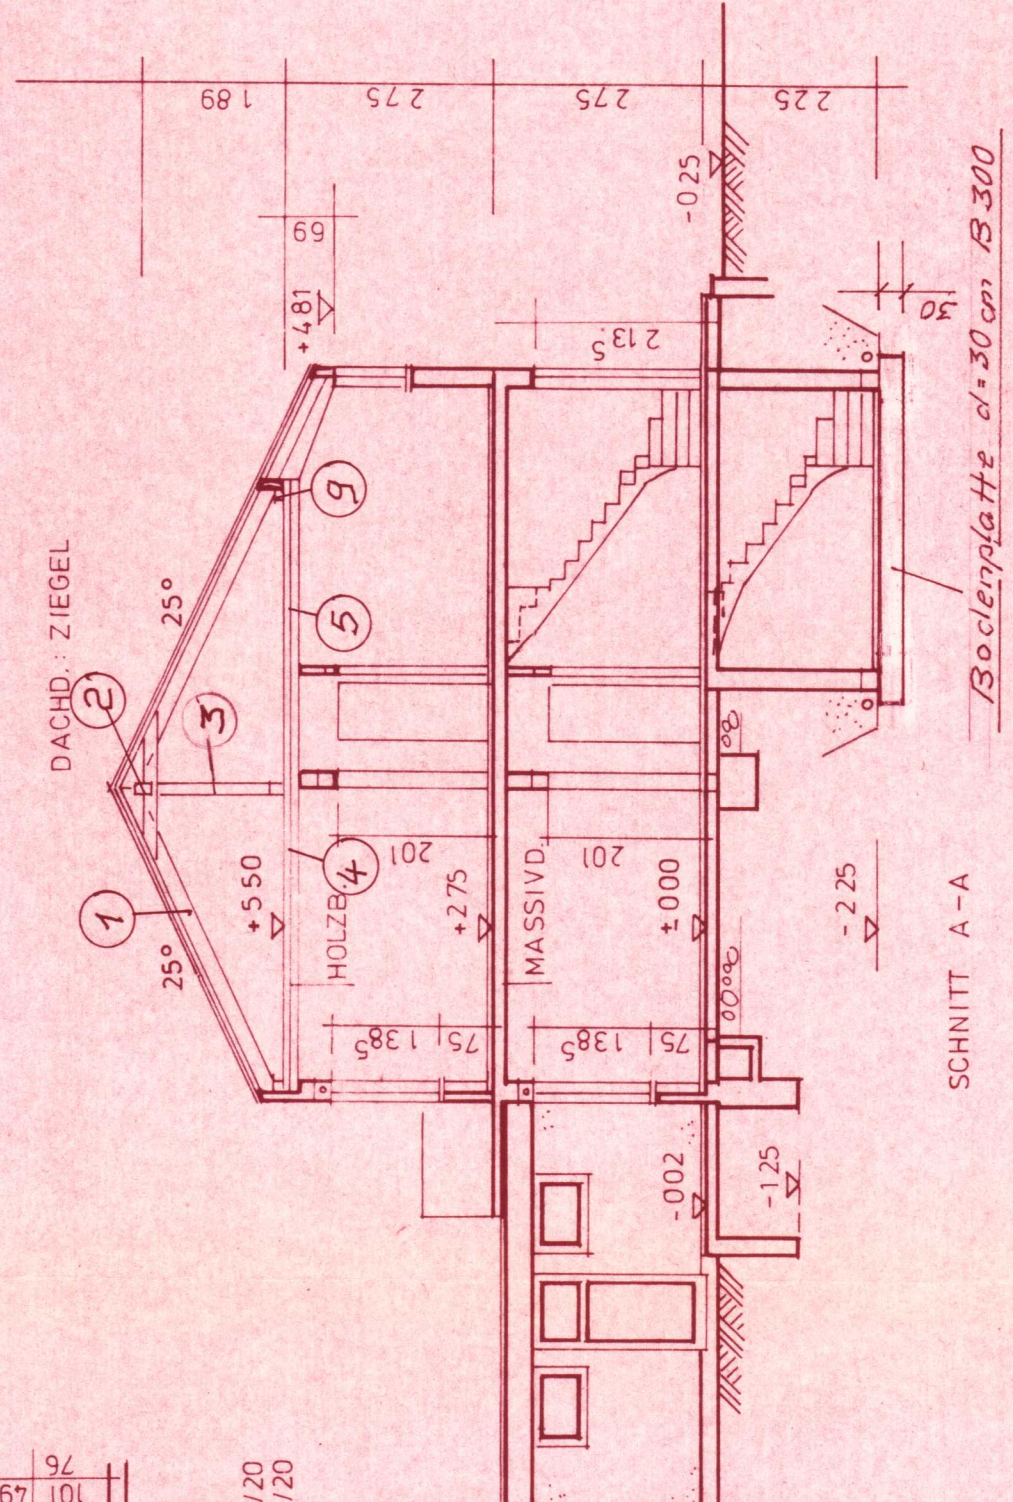
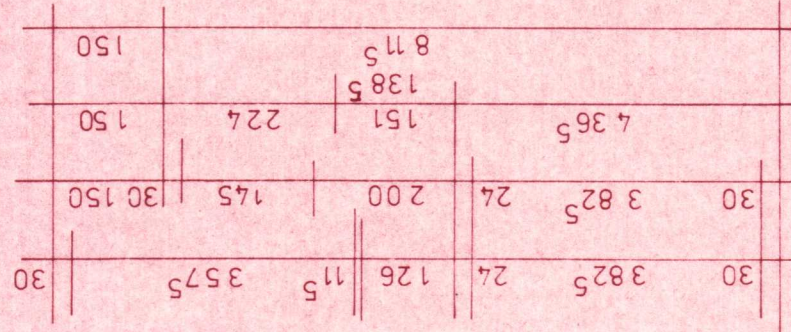


Pos. 7 Ringanker unter Decke ü. OG
b/d 285/16 cm

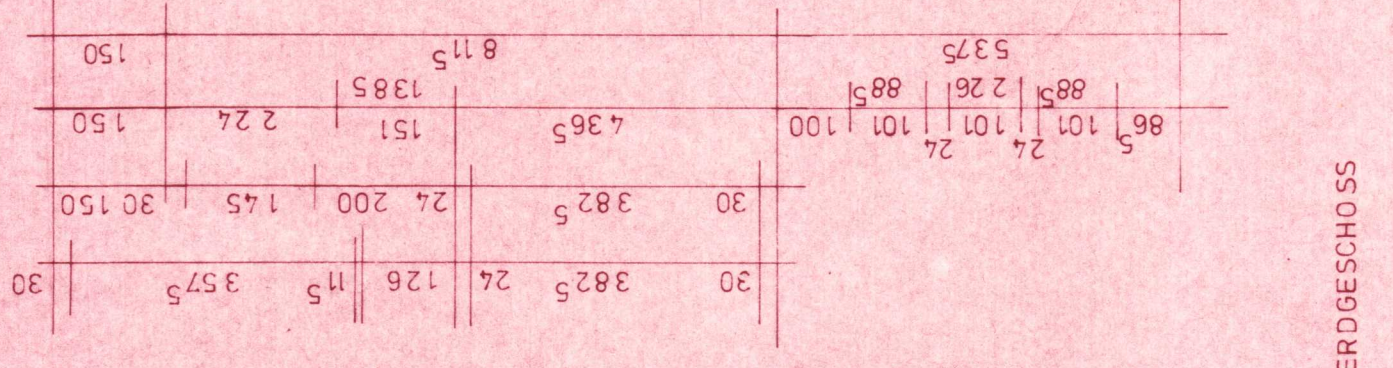

SCHNITT A-A

SCHNITT B-B

gez.: Wa gepr.: Nr.: 32 221

Nr.: 32 221

Positionenplan ergänzt 14.8.1972

Bauherr:

Planung und Bauleitung:

2 AUSFERTIGUNG

Deutsche Gesellschaft für
Landentwicklung GmbH

Margosheim, den 13.11.72
Publ. Nr. 768/72

Revised
Rhodes
1912

Preparation for Beauty's gen. breeding. BSM 1942
the State, Japan, Australia, India, and Mexico

Dipl.-Ing. HORST EMDE, 6551 Hargeshelm
Niederwiese 33

Bauvorhaben: JOSEF SANDTNER IN GEROLDSHEIM

WOHNHAUS - SONDERPLANUNG (NEBENERWERBSSTELLE)
GRUNDRISS, SCHNITTE, ANSICHTEN M 1:100