


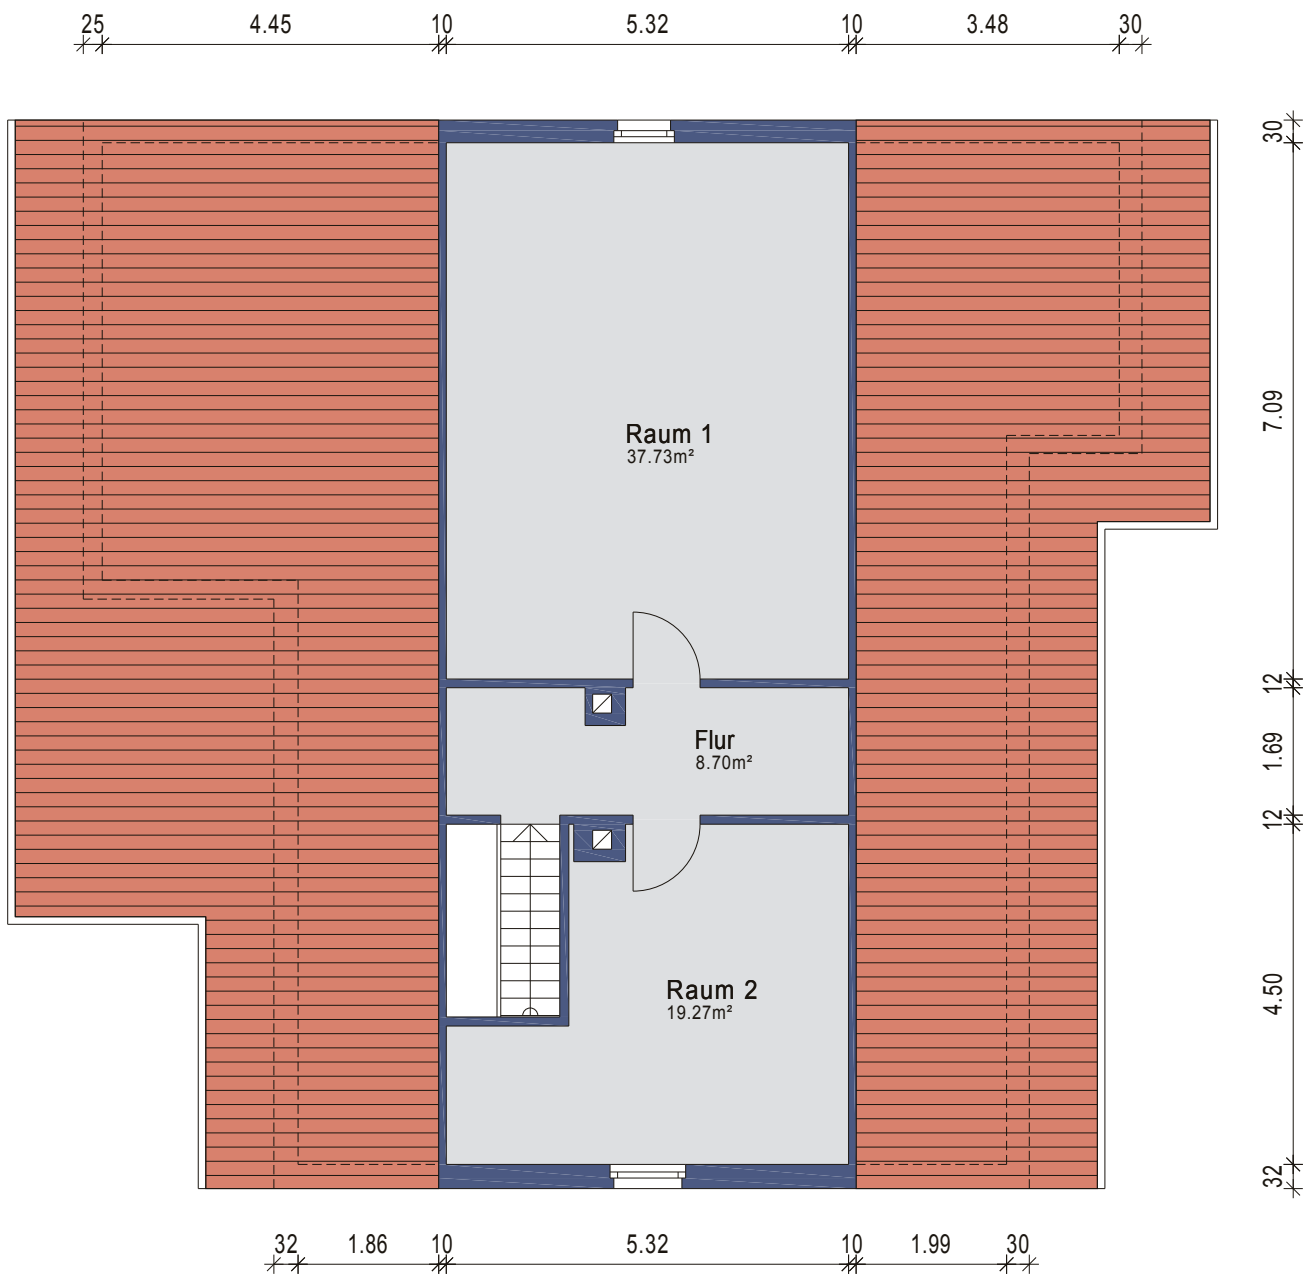

Gebäude EFH		
Ort/Straße 49201 Dissen, Bergstraße 3		
Planinhalt Dachgeschoss		
Maßstab 1:100	Datum 02.05.2023	 Aufmaß - CAD-Service - Flächen
Objekt-Nr. -	Plan-Nr. 4	