


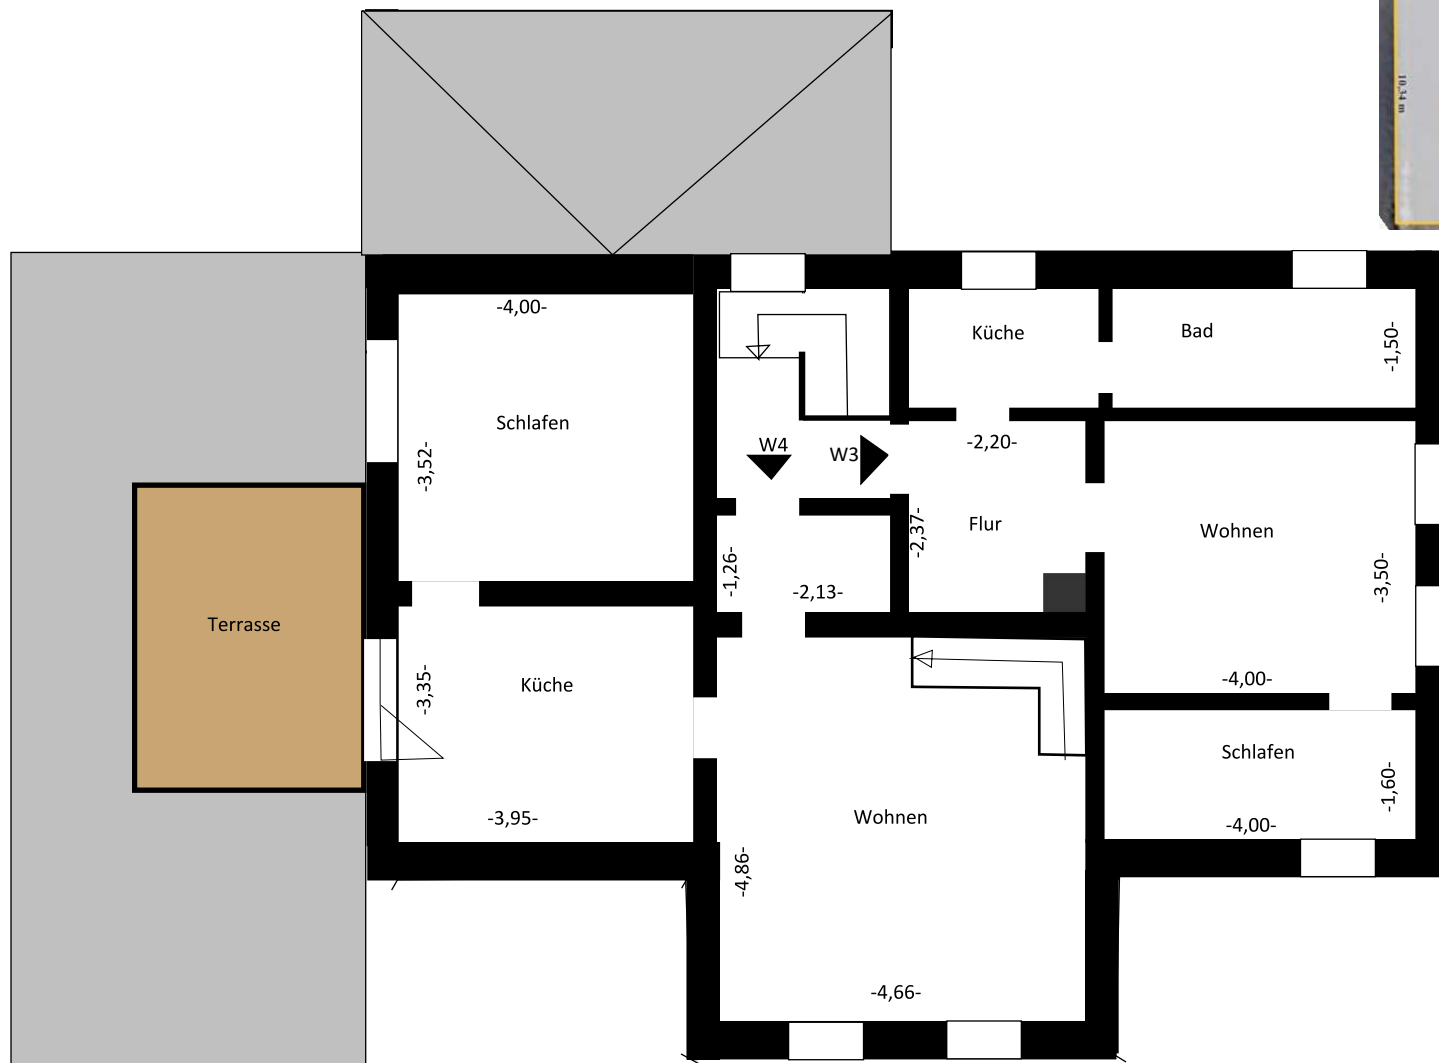

OBERGESCHOSS

Wohnung 3

Wohnung 4