

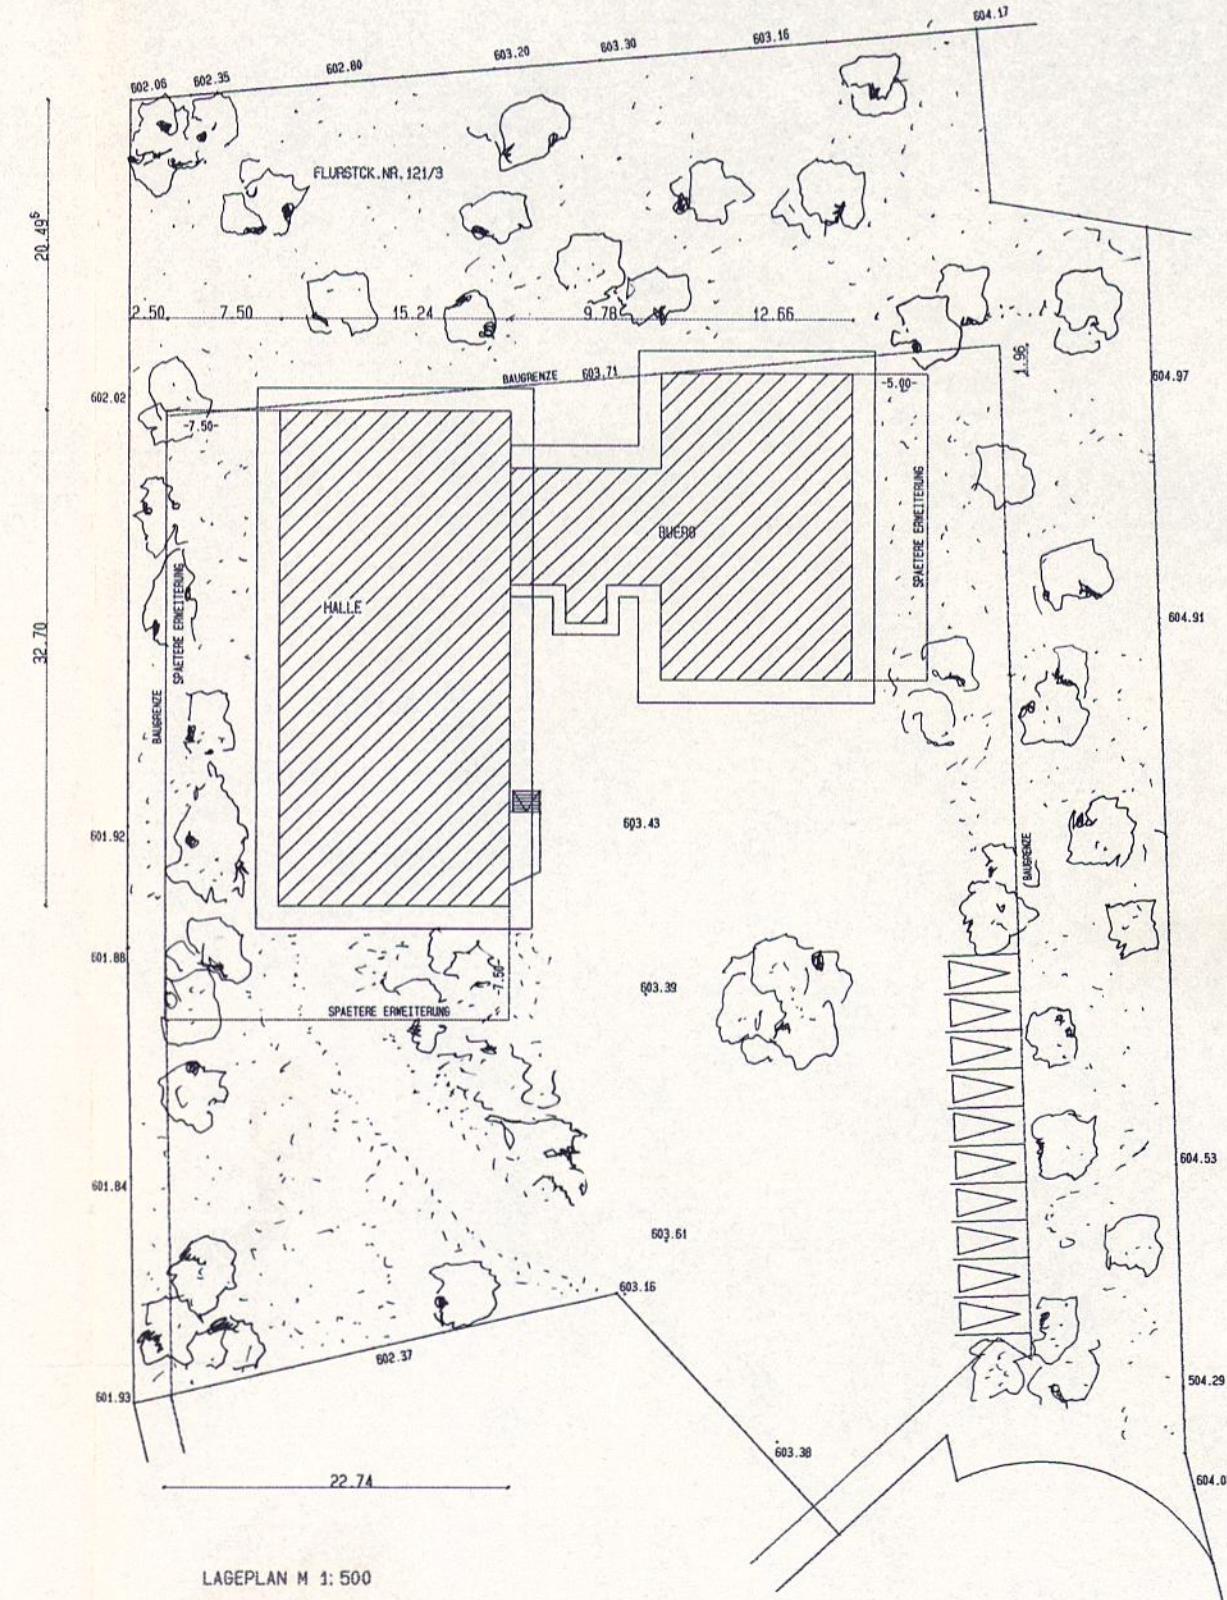
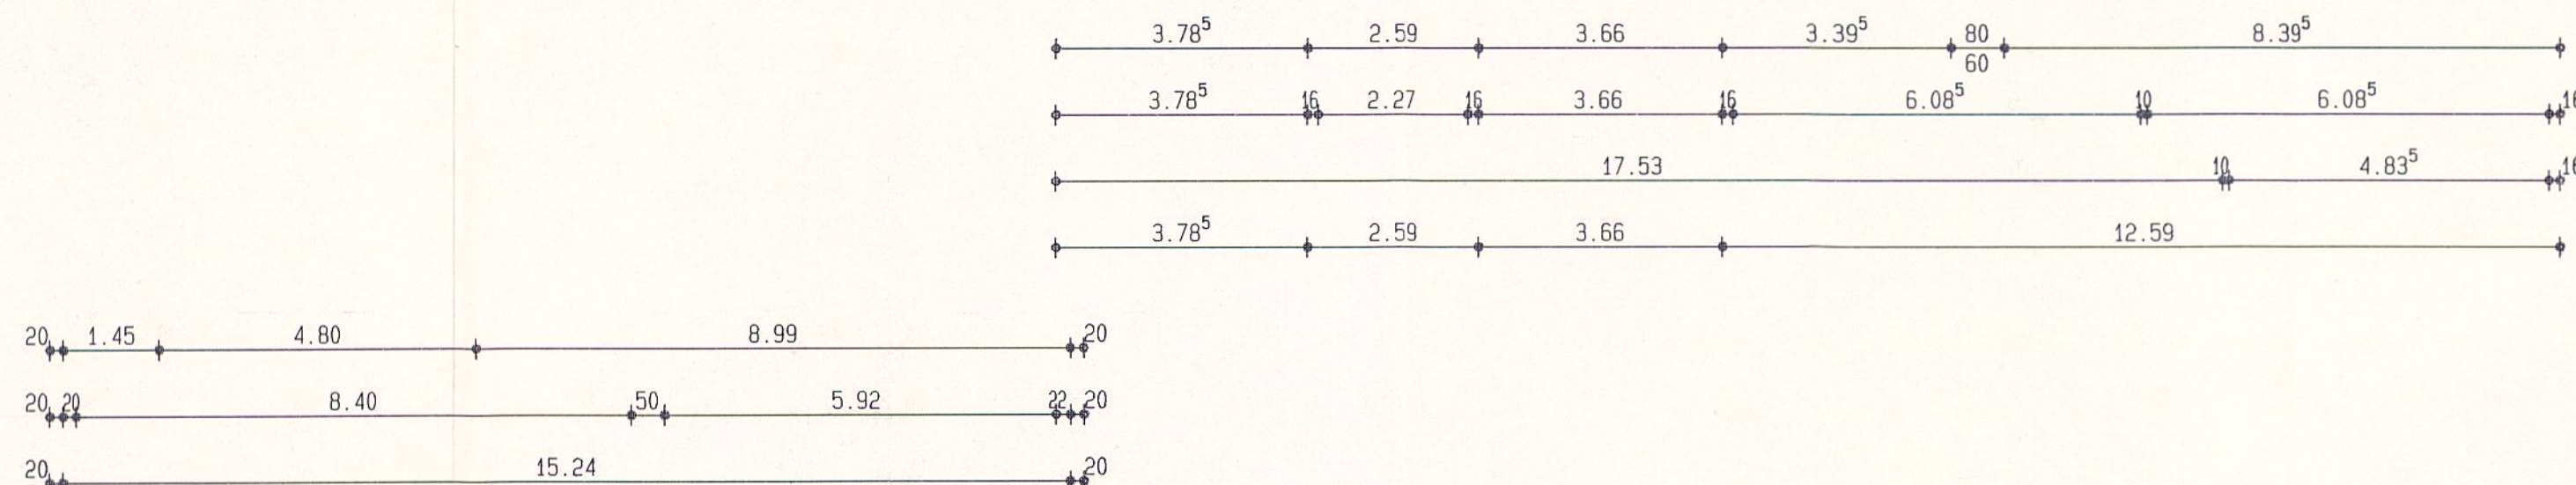
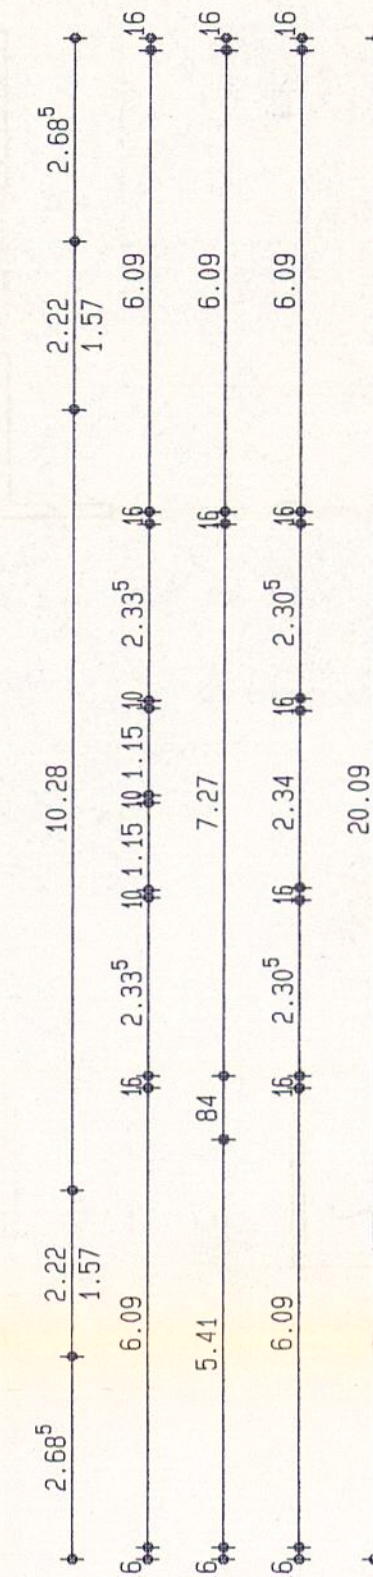
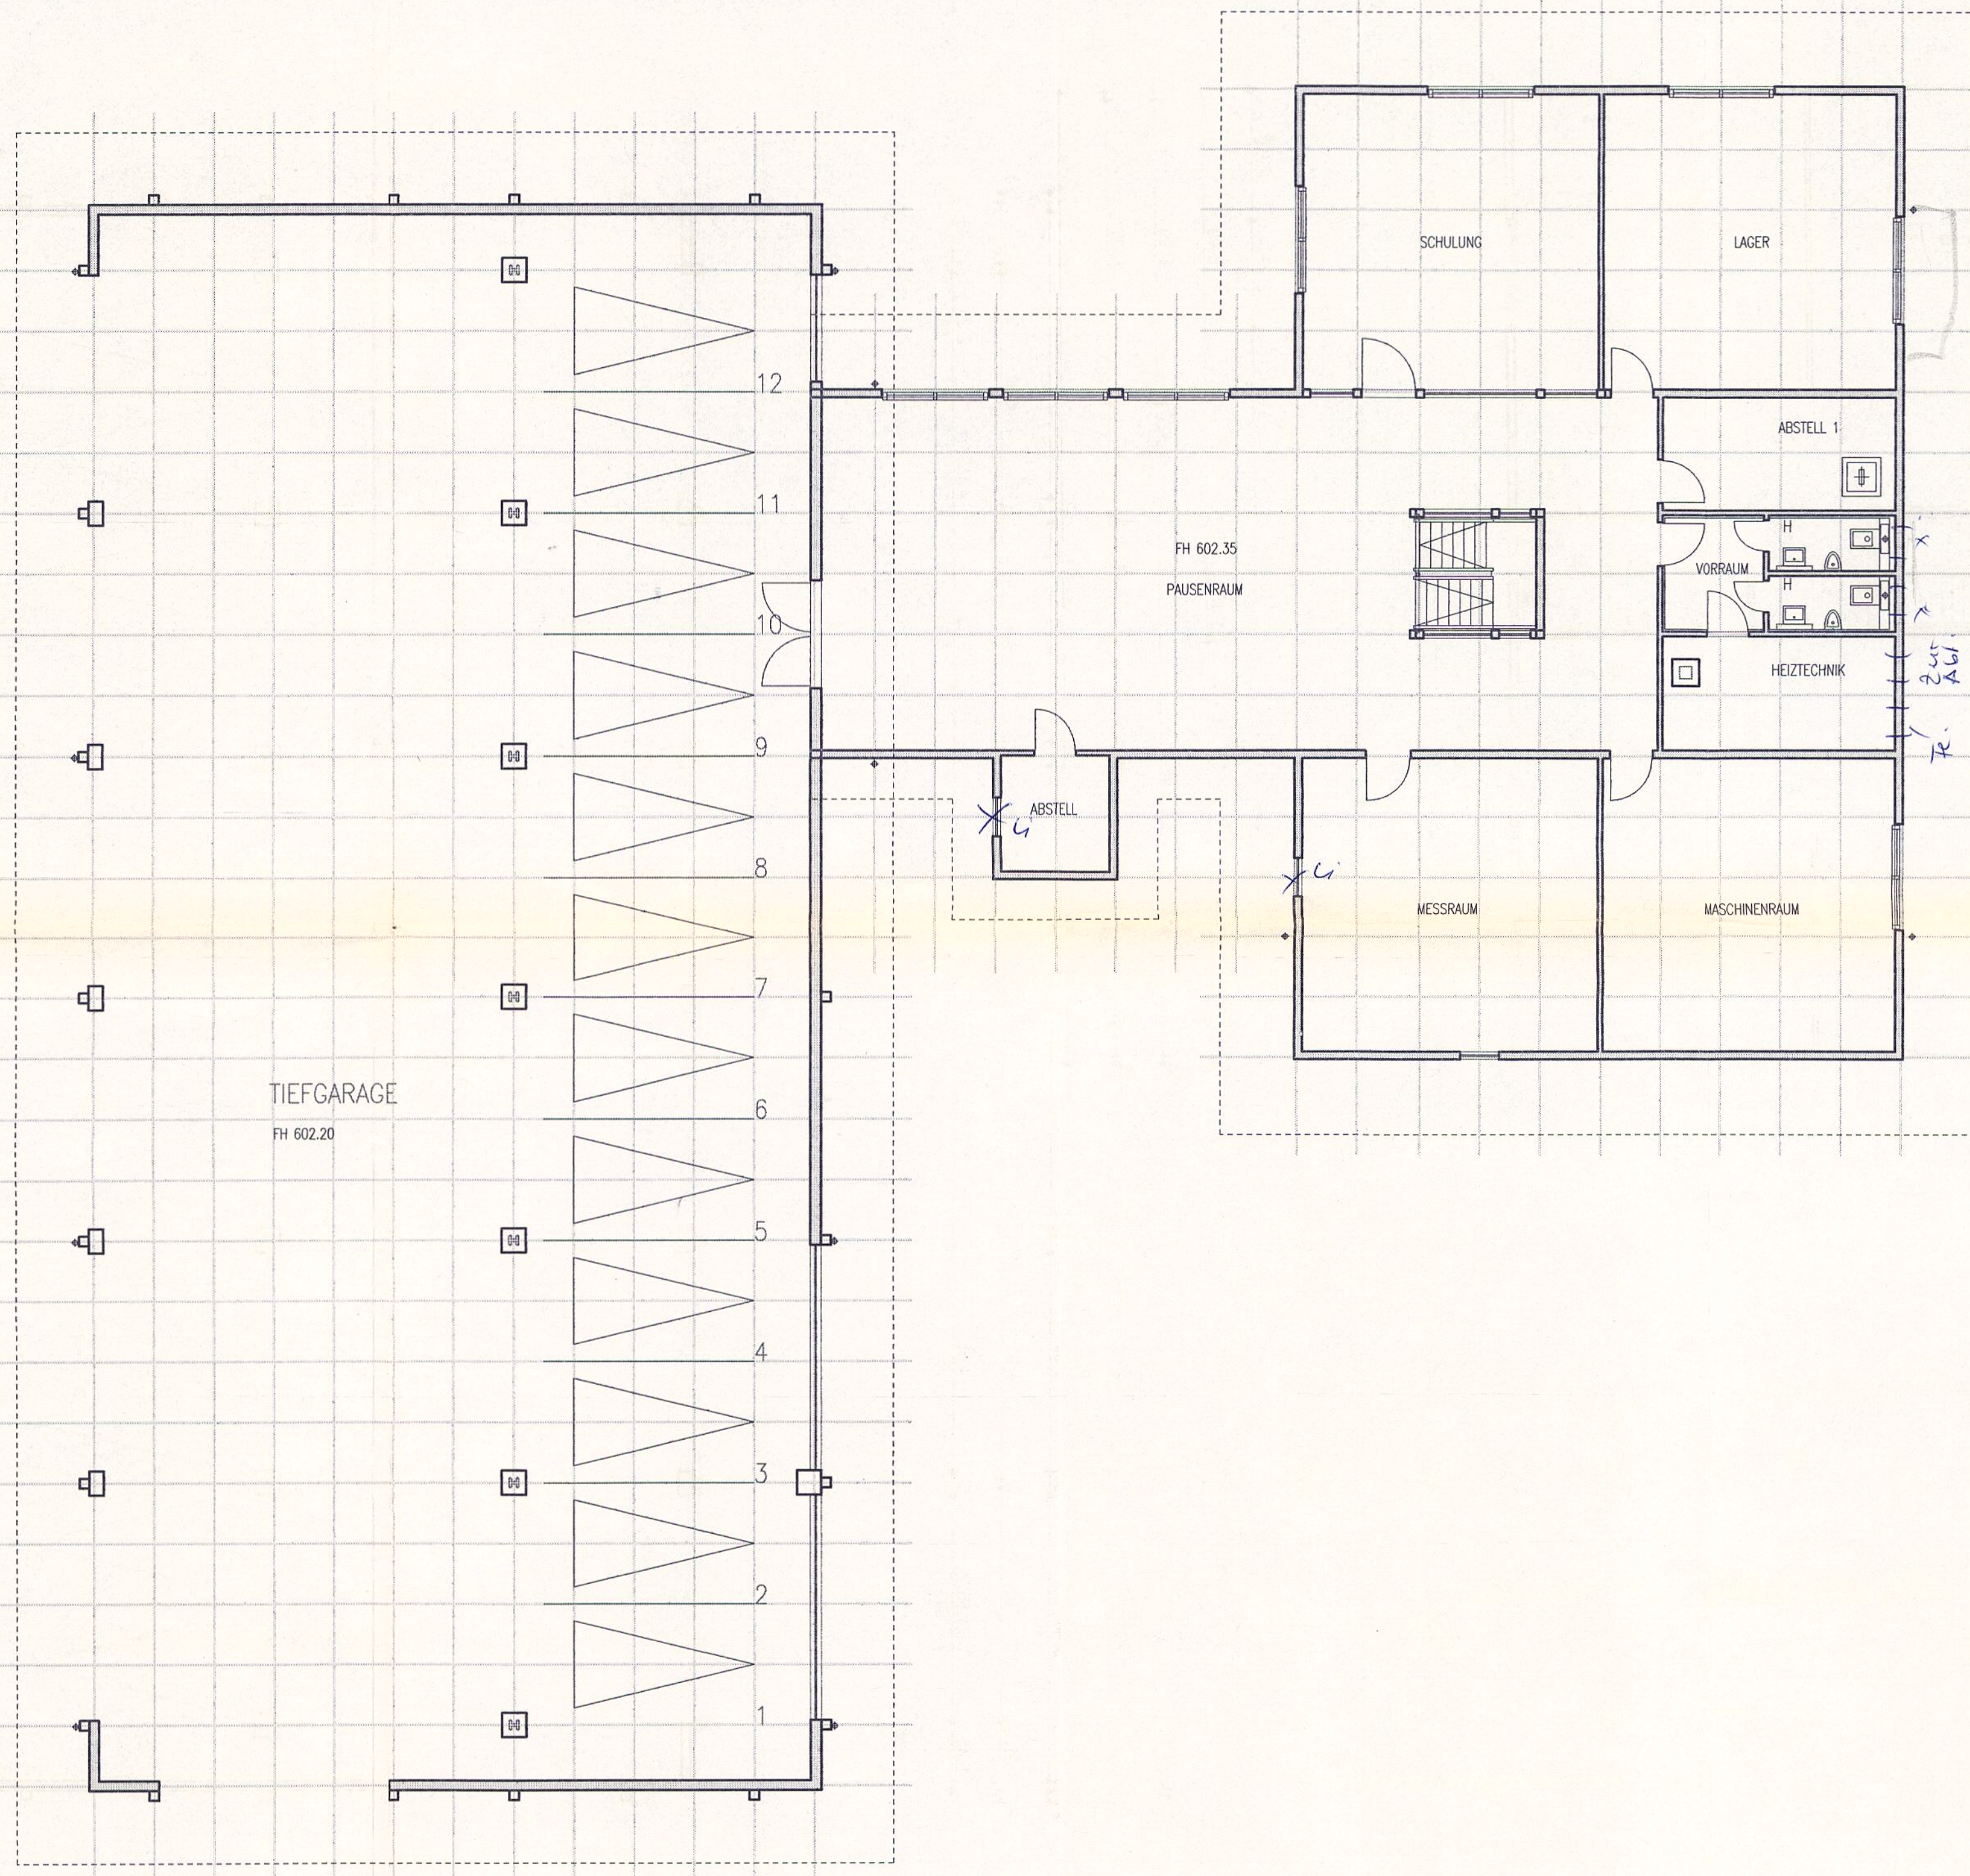


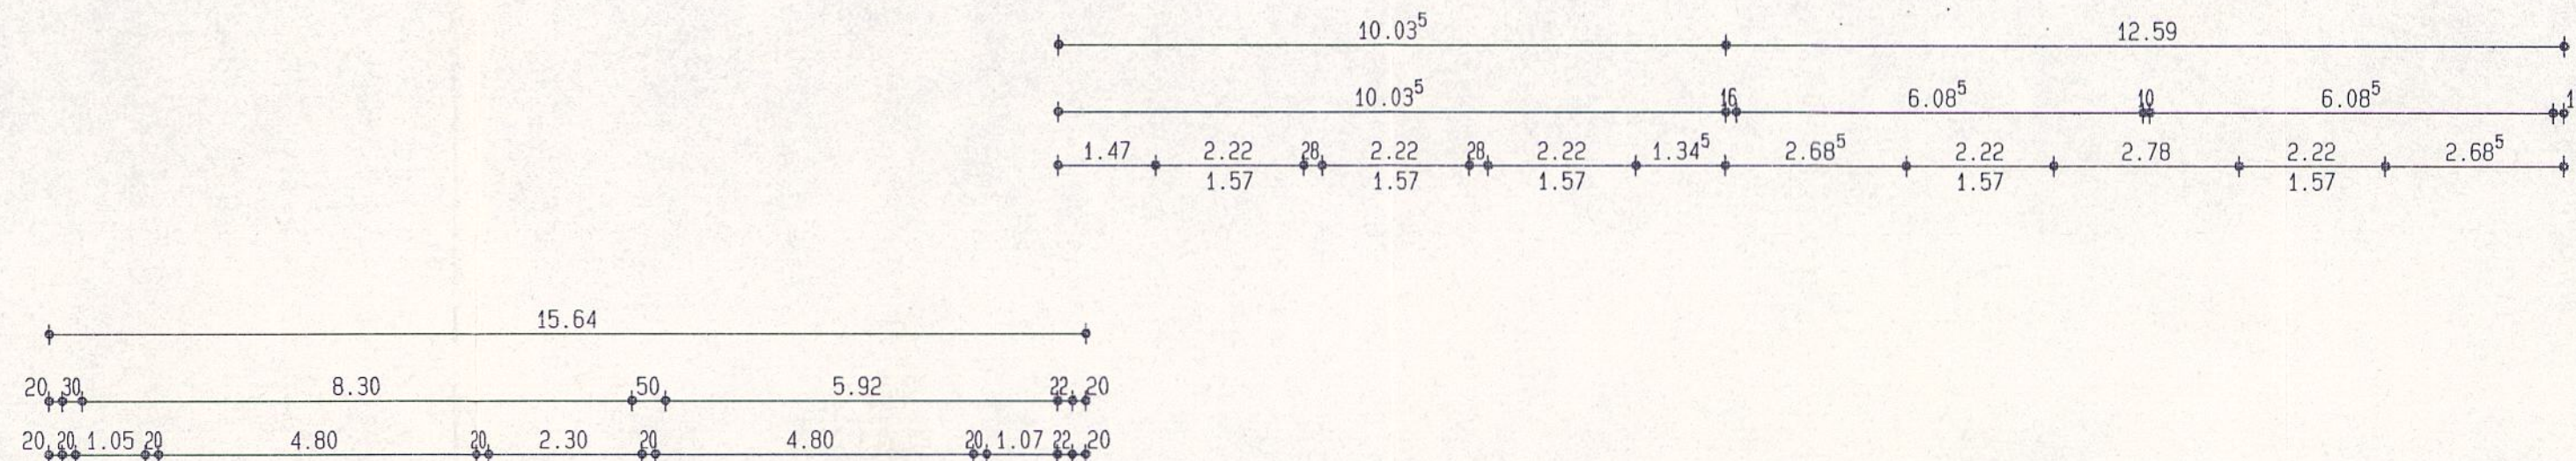

ACHTUNG ! NUR ENTWURFSPLANUNG !
DIESE ZEICHNUNG IST NUR GÜLTIG ALS DARSTELLUNG DER
BAUANTRAGSPLANUNG. ZUR AUSFÜHRUNG ALLEINE MASZGEBEND
SIND DIE BAUGENEHMIGUNG, DIE AUSFÜHRUNGSPLANUNG UND
DIE STATISCHE BERECHNUNG.

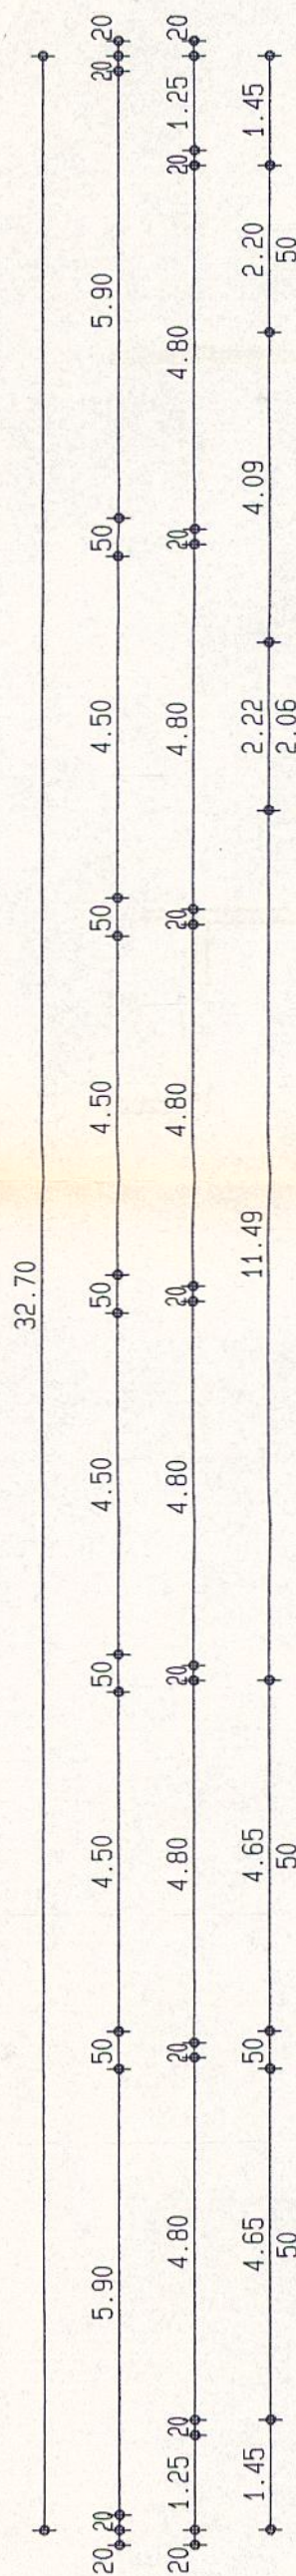

HUF HAUS GmbH & Co.KG
Mühlenweg 1
56244 Hortenfels /Westerwald
Telefon 0 26 26/76 10
Telefax 0 26 26/76 11 03

BAUVORHABEN	NEUBAU EINES BÜROGEBÄUDE MIT LAGERHALLE
BAUORT	88287 GRUENKRAUT HALDENSTRASSE FLSTOK. 121/3
BAUHERR	KRAUSE MARIE HELENE & WOLFGANG HOCHBERGSTRASSE 31 88213 RAVENSBURG
PLANINHALT	KELLERGEOSCHOSS TIEFGARAGE LAGEPLANSKIZZE GEIS
GEZEICHNET	DATUM

HUF HAUS GmbH & Co.KG
Mühlenweg 1 - Postfach 12
56244 Hortenfels/Wv.
Telefon 02626/7610, Telefax 02626/761103
HUF
DER ARCHITEKT
DER BAUHERR
KRAUSE MARIE HELENE & WOLFGANG