



Bauort:	Burgwedel, Am Wurmsee		
Flur / Flurstück	/		
Bauherr:		Entwurfsverfasser:	3RAUMarchitektur GbR Architekt Dipl.Ing. Guido Masche Blumlage 116, 29221 Celle Tel.: 05141 - 8884366 Email: mail@3raum-architektur.de
Projekt: Wochenendhaus			
Bauteil: Erdgeschoss	M	1:100	
gez.: Severloh	Projekt-Nr.:	Datum: 11.11.2025	
	Datum	Änderungen	

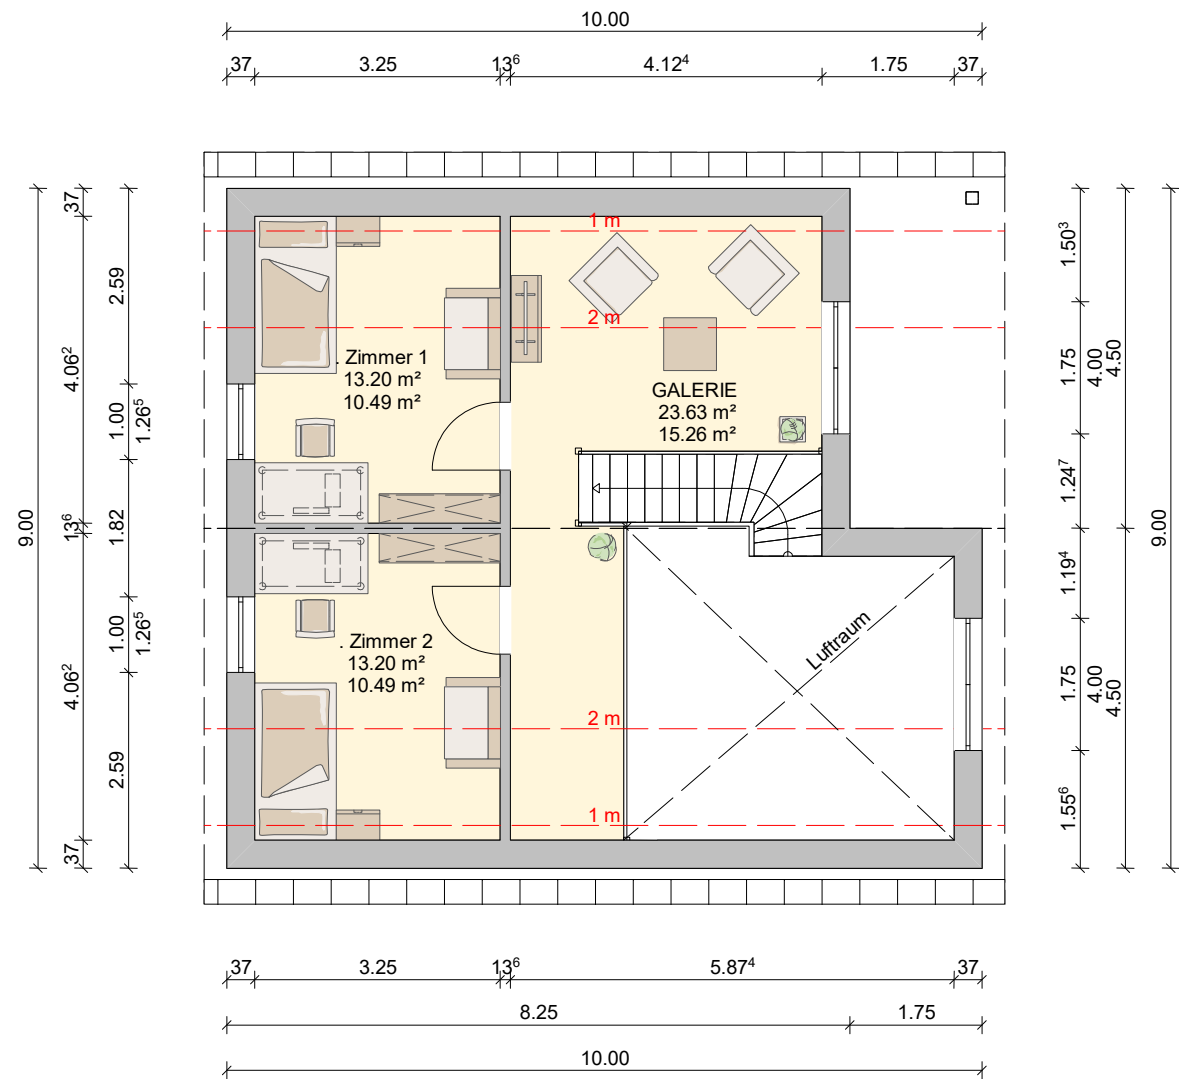


Bauort:	Burgwedel, Am Würmsee		
Flur / Flurstück	/		
Bauherr:		Entwurfsverfasser:	3RAUMarchitektur GbR Architekt Dipl.Ing. Guido Masche Blumlage 116, 29221 Celle Tel.: 05141 - 8884366 Email: mail@3raum-architektur.de
Projekt: Wochenendhaus			
Bauteil: Dachgeschoss		M	1:100
gez.:	Severloh	Projekt-Nr.:	Datum: 11.11.2025
	Datum	Änderungen	

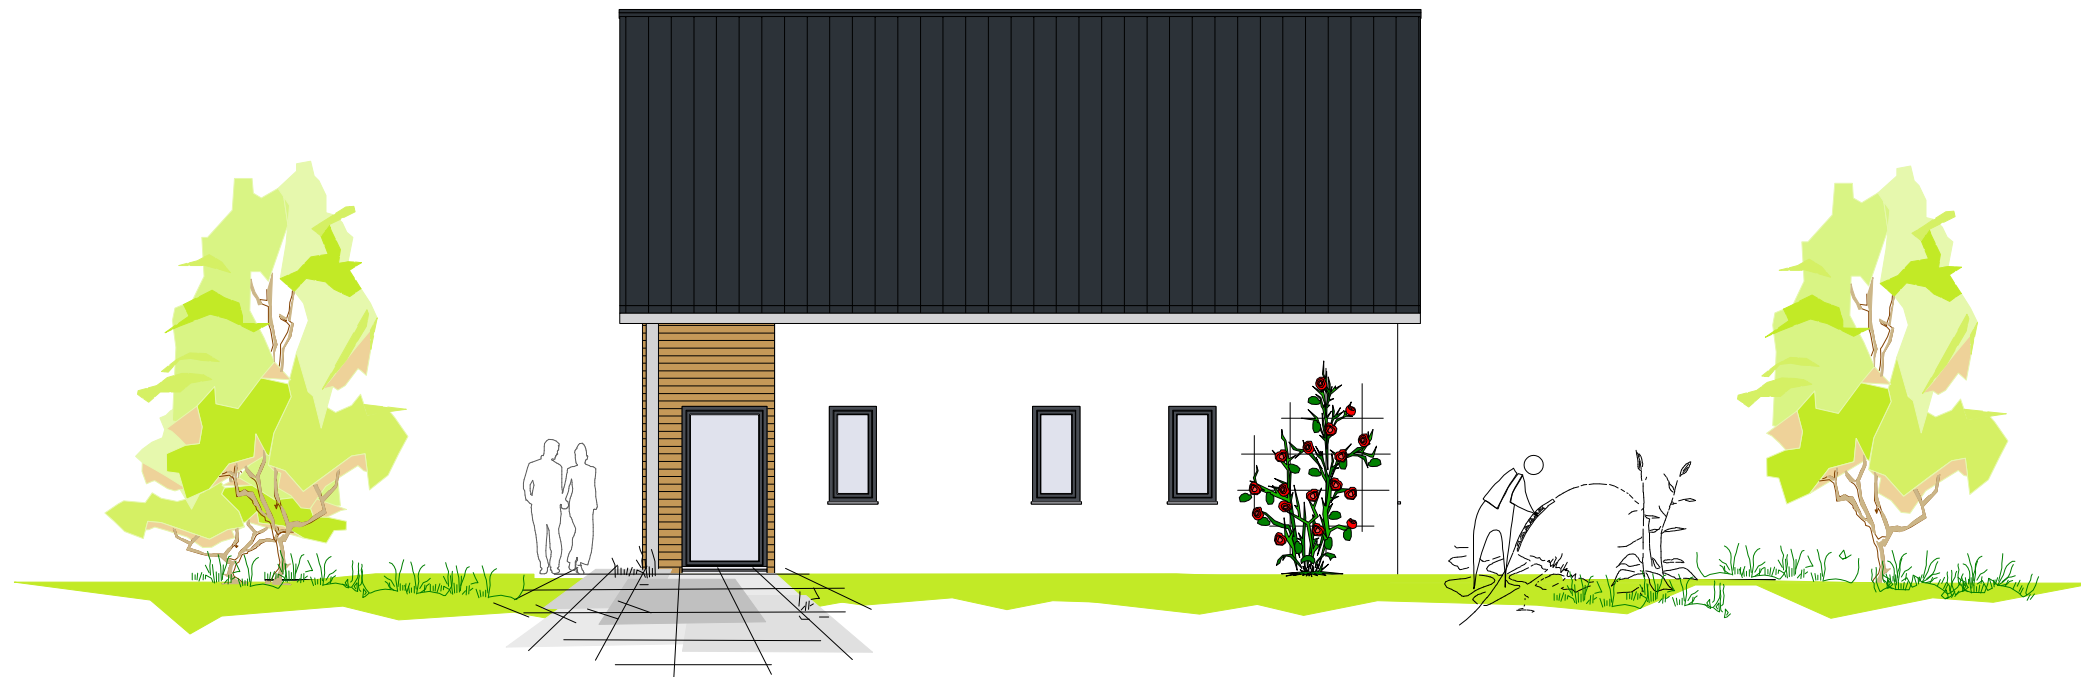

Bauort:		Burgwedel, Am Würmsee	
Flur / Flurstück		/	
Bauherr:		Entwurfsverfasser: 3RAUMarchitektur GbR Architekt Dipl.Ing. Guido Masche Blumlage 116, 29221 Celle	
		Tel.: 05141 - 8884366 Email: mail@3raum-architektur.de	
Projekt: Wochenendhaus			
Bauteil: Seitenansicht			M 1:100
gez.:	Severloh	Projekt-Nr.:	Datum: 11.11.2025
	Datum	Änderungen	




Bauort:		Burgwedel, Am Würmsee	
Flur / Flurstück		/	
Bauherr: , ,		Entwurfsverfasser: 3RAUMarchitektur GbR Architekt Dipl.Ing. Guido Masche Blumlage 116, 29221 Celle Tel.: 05141 - 8884366 Email: mail@3raum-architektur.de	
Projekt: Wochenendhaus			
Bauteil: Terrassenansicht			M 1:100
gez.:	Severloh	Projekt-Nr.:	Datum: 11.11.2025
	Datum	Änderungen	

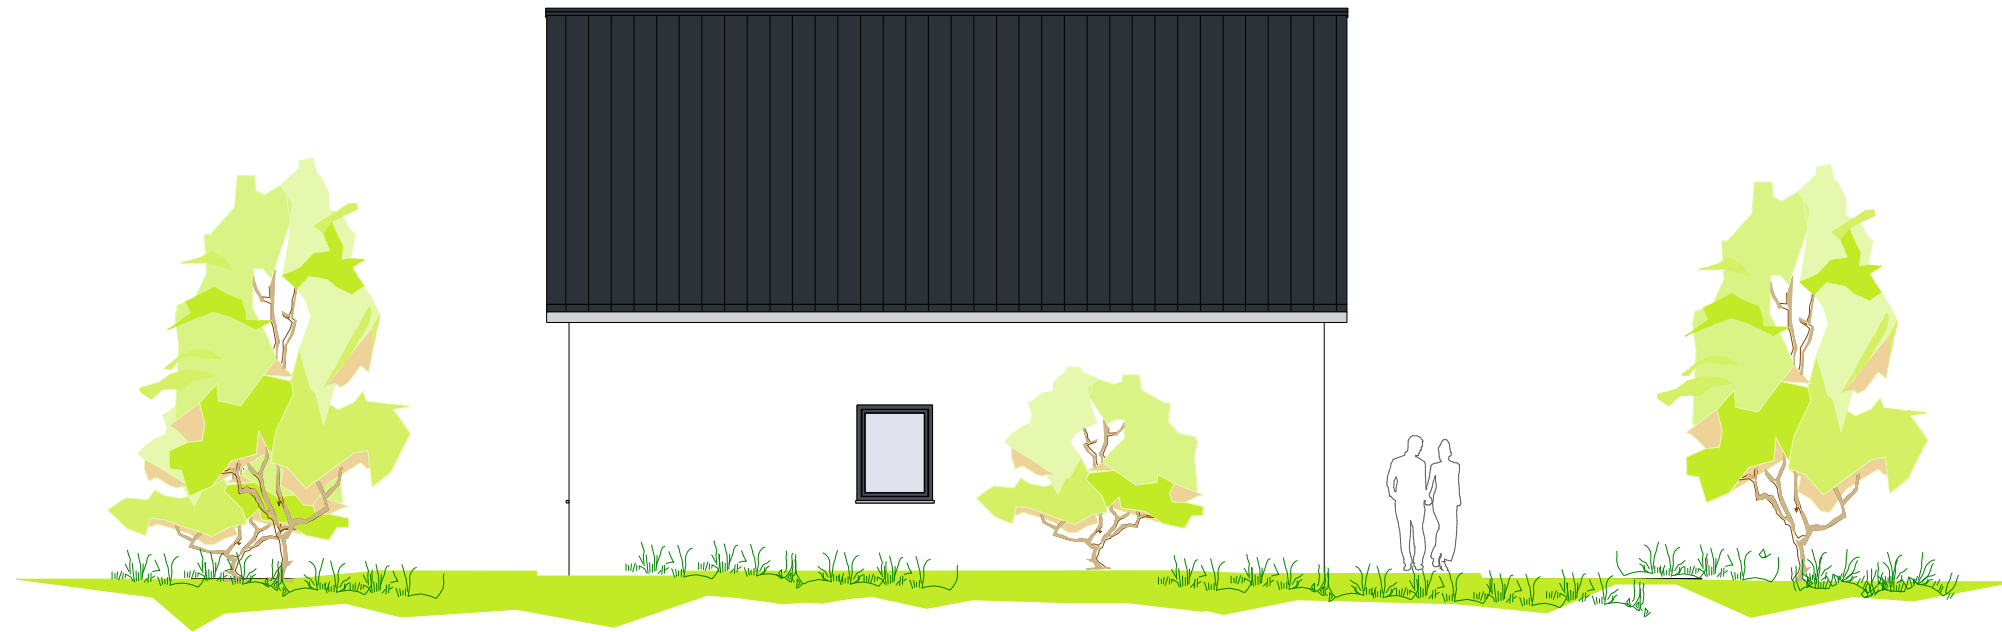

Bauort:		Burgwedel, Am Würmsee	
Flur / Flurstück		/	
Bauherr:		Entwurfsverfasser: 3RAUMarchitektur GbR Architekt Dipl.Ing. Guido Masche Blumlage 116, 29221 Celle	
		Tel.: 05141 - 8884366 Email: mail@3raum-architektur.de	
Projekt: Wochenendhaus			
Bauteil: Seitenansicht			M 1:100
gez.:	Severloh	Projekt-Nr.:	Datum: 11.11.2025
	Datum	Änderungen	



Bauort:		Burgwedel, Am Würmsee	
Flur / Flurstück		/	
Bauherr:		Entwurfsverfasser: 3RAUMarchitektur GbR Architekt Dipl.Ing. Guido Masche Blumlage 116, 29221 Celle	
		Tel.: 05141 - 8884366 Email: mail@3raum-architektur.de	
Projekt: Wochenendhaus			
Bauteil: Eingangsansicht			M 1:100
gez.:	Severloh	Projekt-Nr.:	Datum: 11.11.2025
	Datum	Änderungen	

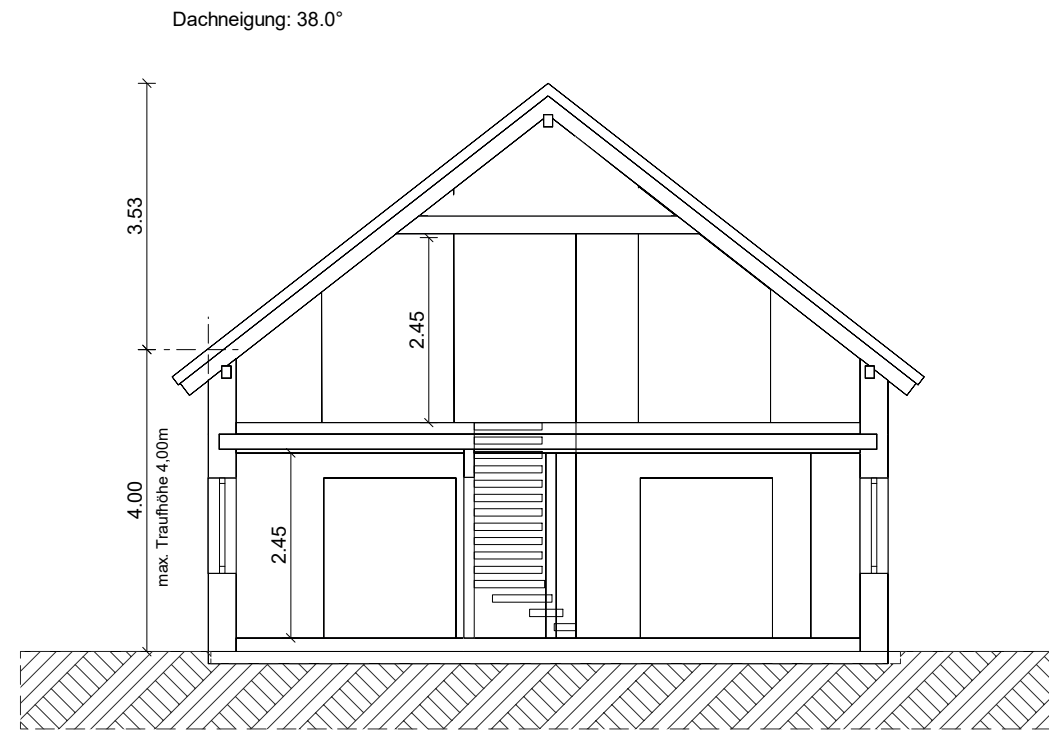

Bauort:		Burgwedel, Am Würmsee	
Flur / Flurstück		/	
Bauherr:		Entwurfsverfasser: 3RAUMarchitektur GbR Architekt Dipl.Ing. Guido Masche Blumlage 116, 29221 Celle	
		Tel.: 05141 - 8884366 Email: mail@3raum-architektur.de	
Projekt: Wochenendhaus			
Bauteil: Schnitt A-A			M 1:100
gez.:	Severloh	Projekt-Nr.:	Datum: 11.11.2025
	Datum	Änderungen	