


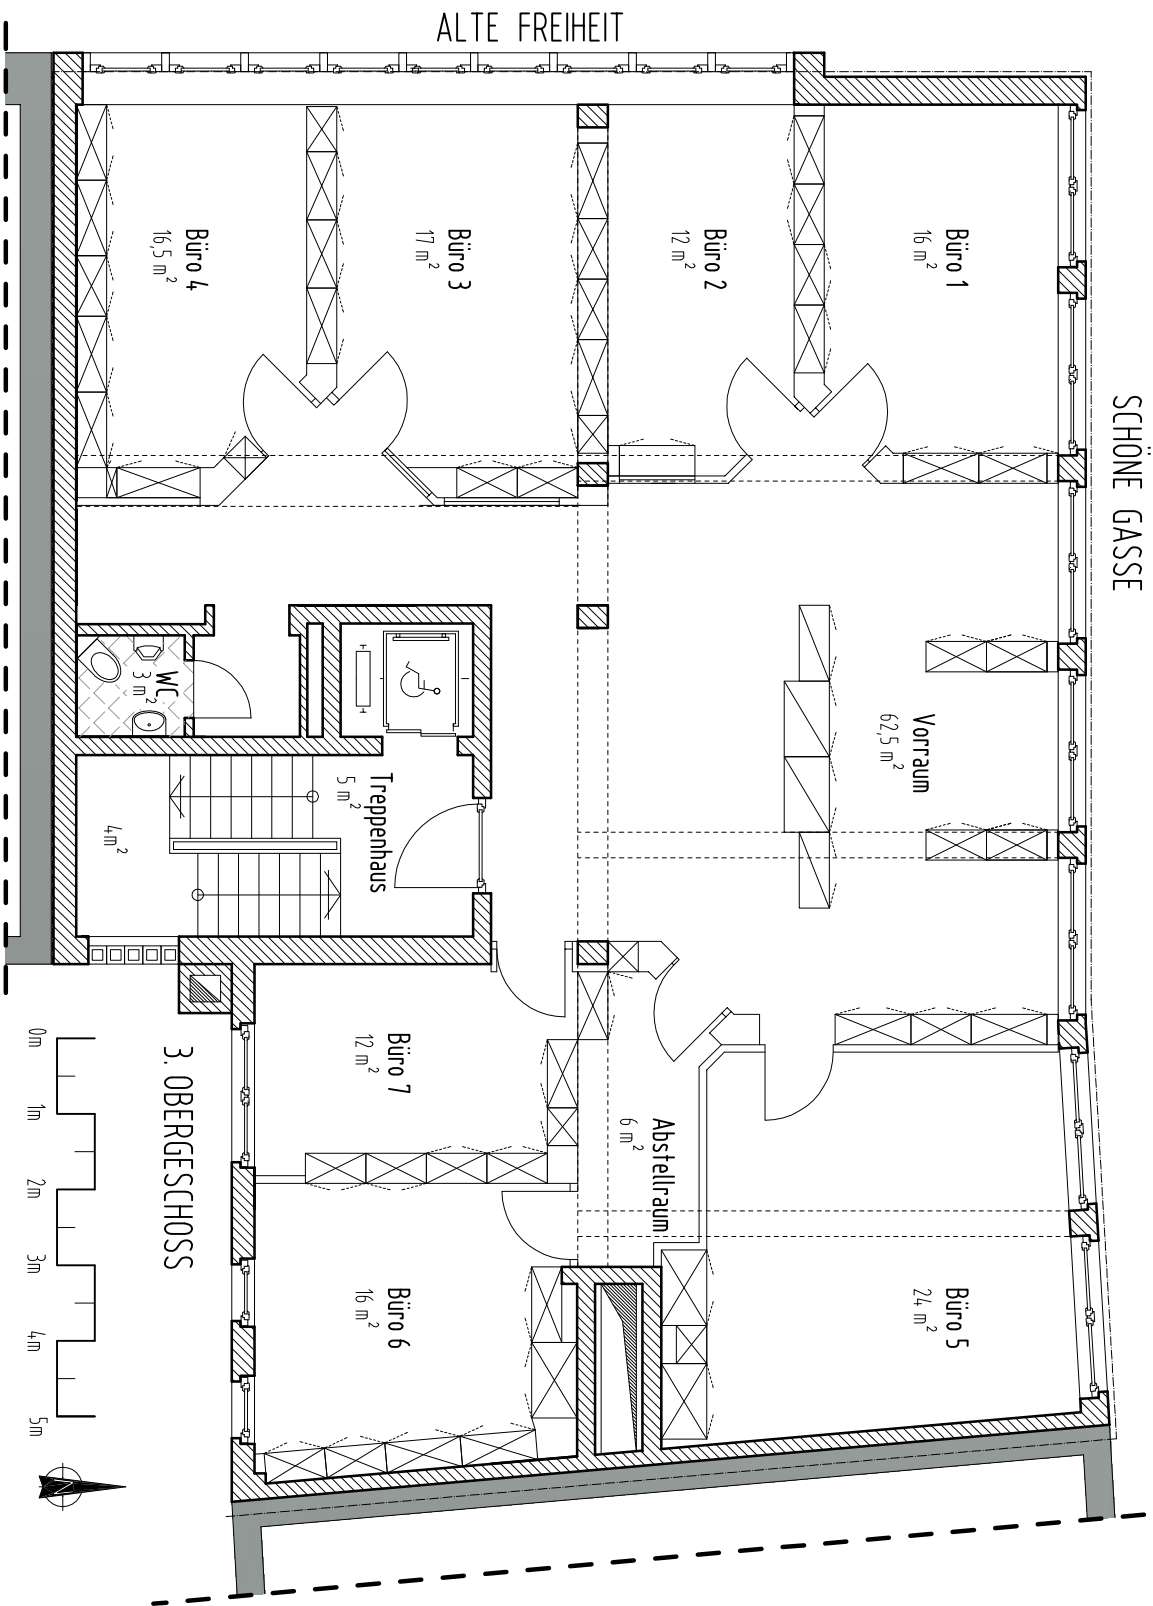

BÜROFLÄCHE
gesamt: ca. 185 m²

EIGENTUMER: THOMAS KRÜGER c/o RENTA GmbH NISSBAUMSTRASSE 10 80336 MÜNCHEN TEL: 089/5490830 FAX: 089/54908311		OBJEKT: Büro- u. Geschäftshaus, 42103 Wuppertal, Alte Freiheit 1		PLANUNG: SPV SACHVERSTÄNDIGEN- UND PLANUNGSBÜRO VOIGT GÖRNSCHE GASSE 5 01662 WEISEN TEL: 03521/402211 FAX: 402212	
PLANINHALT: 3. OBERGESCHOSS		MASSSTAB: M 1 : 100		DATUM: 22.10.2009	
				FORMAT: A4	