



Freie Hansestadt Bremen

Stadtgemeinde Bremen
Gemarkung: VR 129
Flur: 129
Flurstück: 94/3


Auszug aus dem Liegenschaftskataster

Karte 1:500

Erstellt am: 09.09.2021

N = 5896660

E = 467366

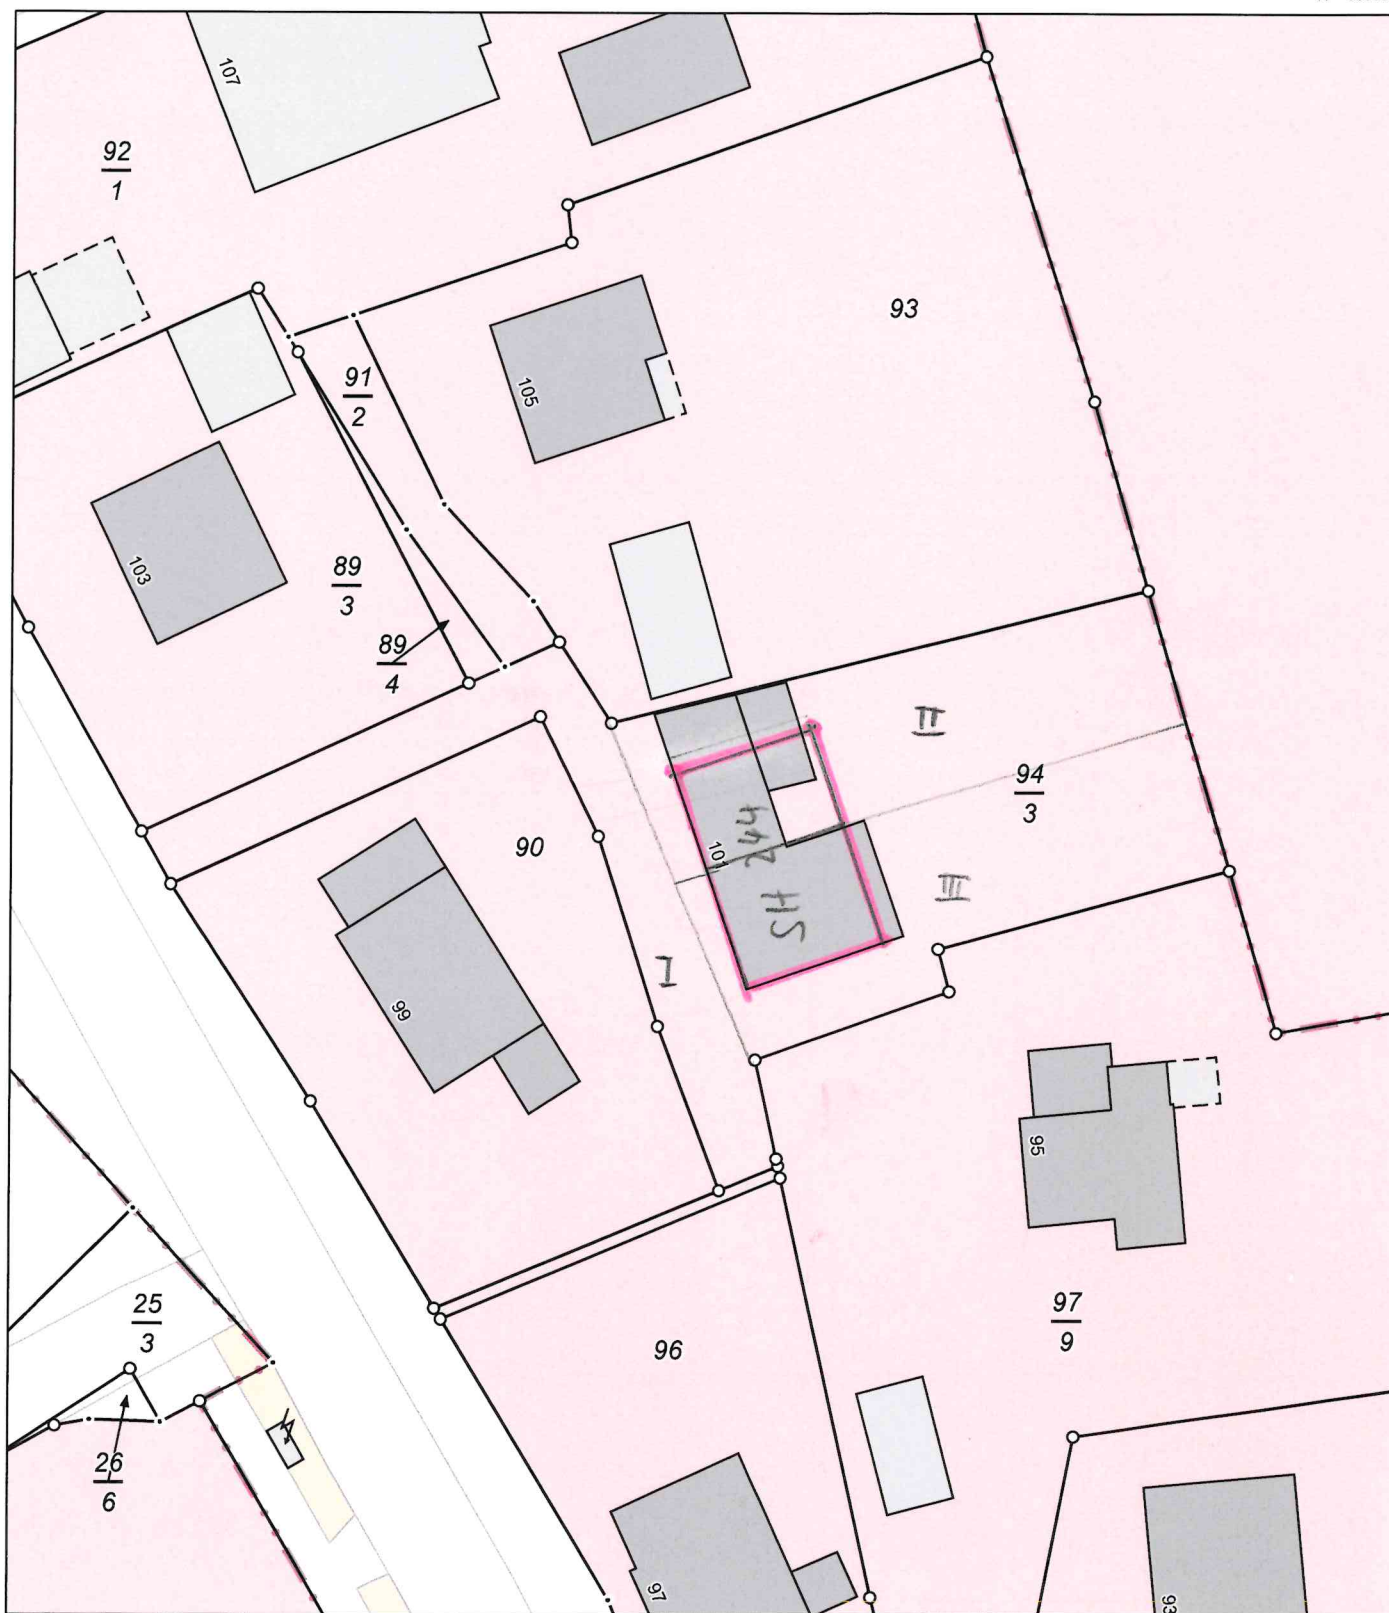

E = 467274

N = 5896554

Maßstab 1:500



Meter

Verantwortlich für den Inhalt:

Landesamt GeoInformation Bremen
Lloydstraße 4
28217 Bremen

Bereitgestellt durch:

Temporäre Nutzer des Direktvertriebs LK
Lloydstraße 4
28217 Bremen
Antragsnummer: