


24.29
20.72
1.81
1.76



13.18
7.40
1.75
1.28
2.01

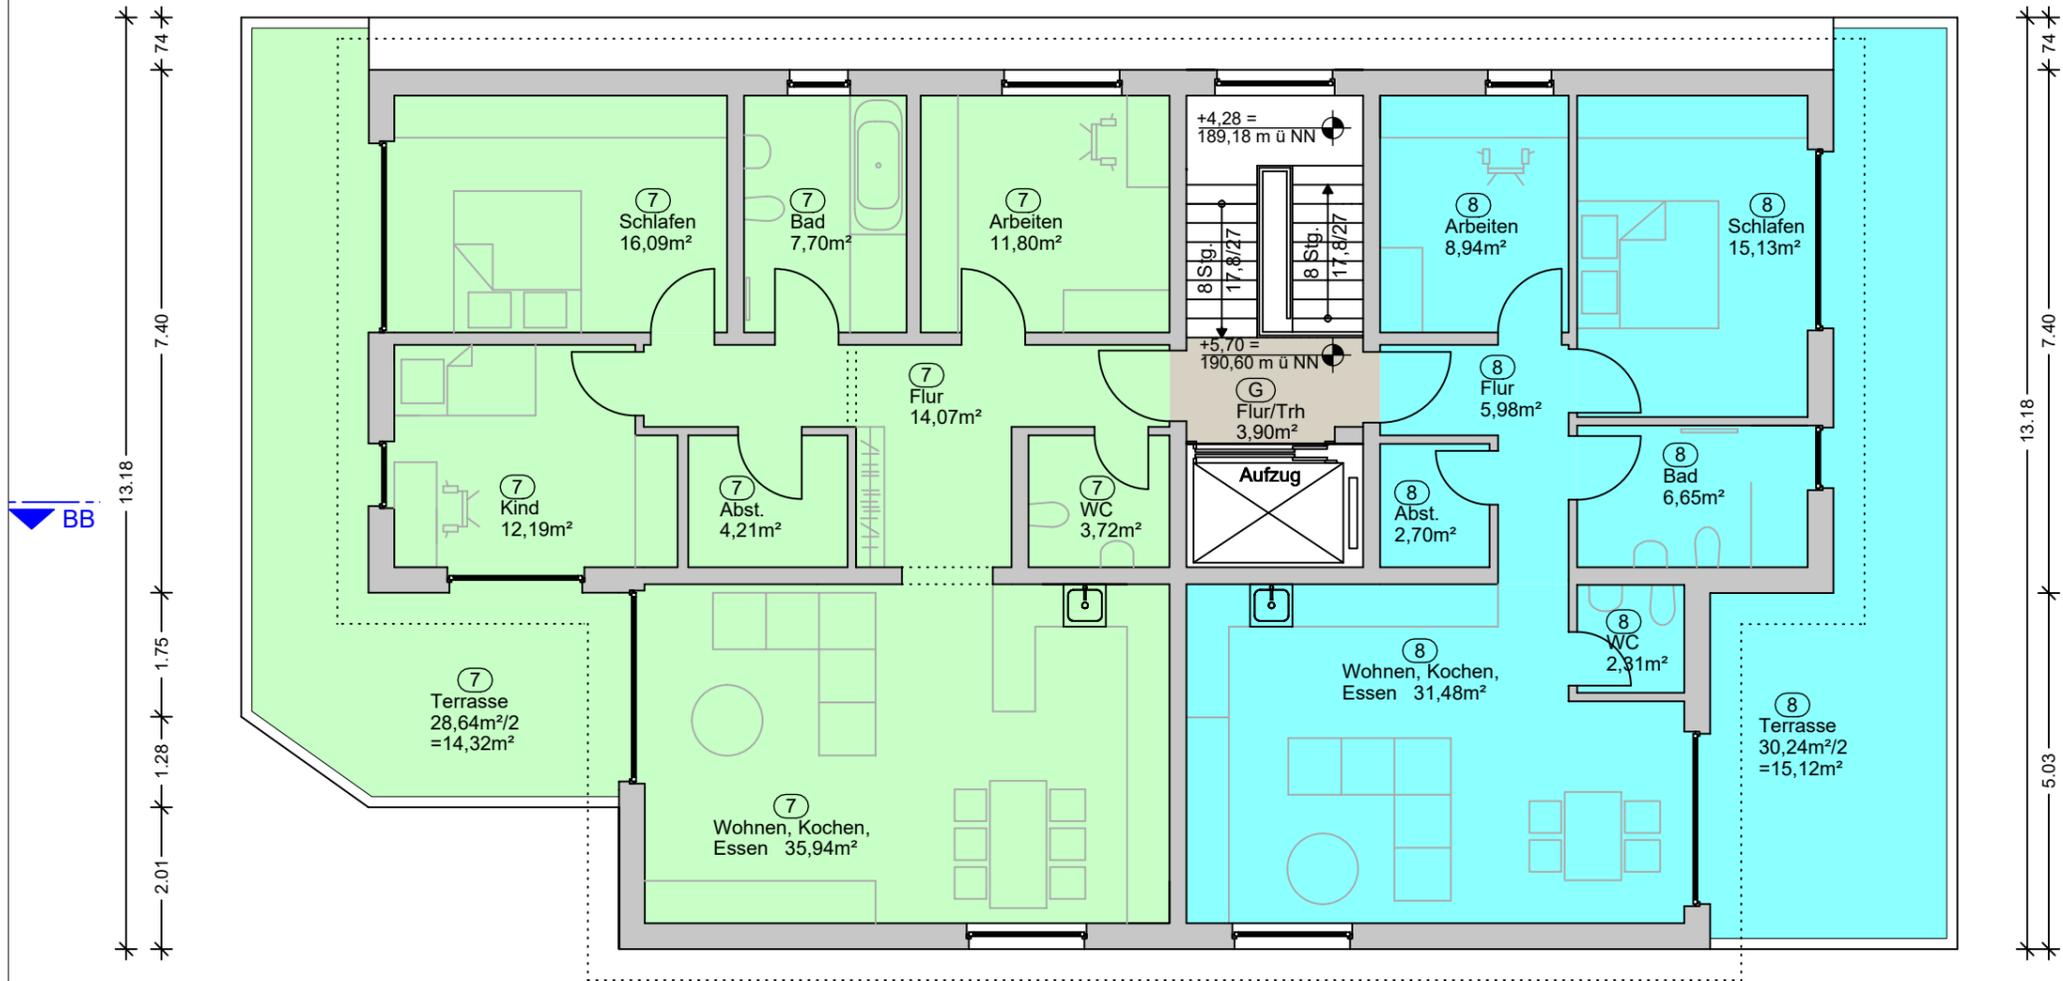

13.18
7.40
5.03



1.80
3.55
15.44
3.44
24.23



Legende Abgeschlossenheitsantrag

- ① Wohnung 1
- ② Wohnung 2
- ③ Wohnung 3
- ④ Wohnung 4
- ⑤ Wohnung 5
- ⑥ Wohnung 6
- ⑦ Wohnung 7
- ⑧ Wohnung 8
- ⑨ Gemeinschaftsfläche

	Abgeschlossenheitserklärung		Projekt-Nr. 2022-001
Bauvorhaben:	Abbruch Wohnhaus und Garage - Neubau eines Mehrfamilienwohnhauses		
	Sonnengasse 2 77799 Ortenberg		Flst.-Nr. 2645
	Bauherr: Herr Vagif Hacıyev Brucknerstraße 3 77654 Offenburg		
Architekt:	 Sickenwaldstr. 8, 77830 Bühlertal info@achtwerk-architektur.de 07223 / 9790093		
Plan:	Grundriss DG		
Datum	Plan-Nr.	Maßstab:	
10.04.2023	AE 05	1:100	