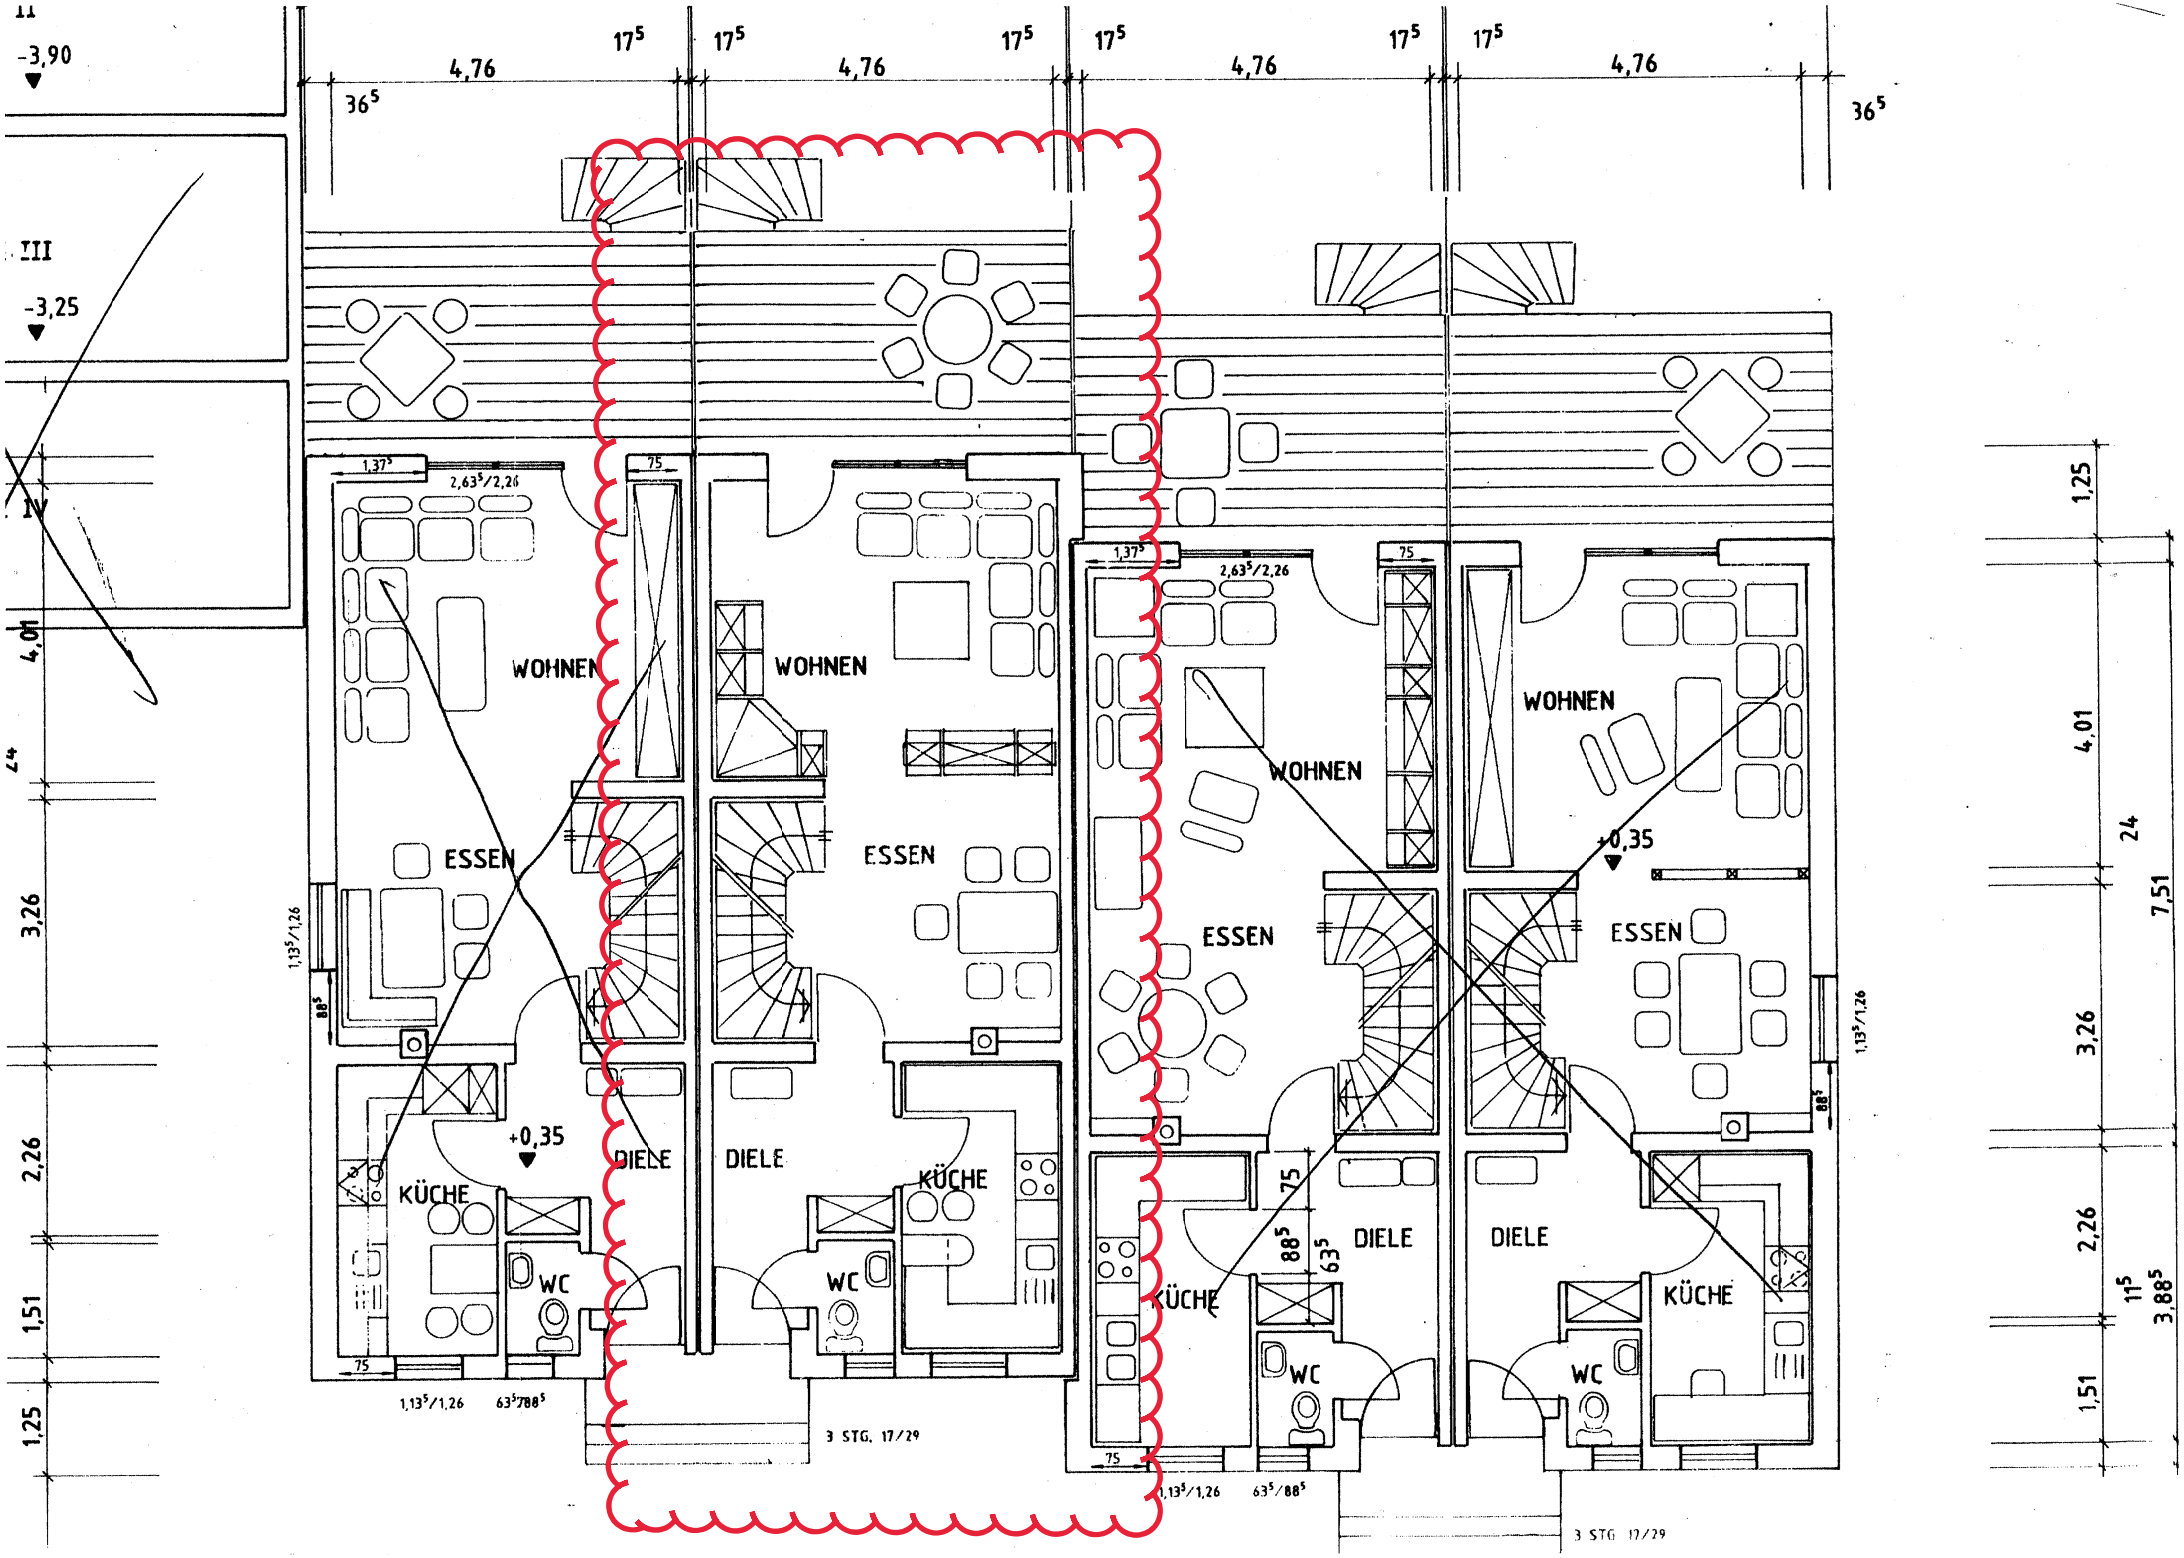
-3,90
III
-3,25
IV
4,01
3,26
2,26
1,51
1,25
4,76
17,5
36,5
WOHNEN
ESSEN
KÜCHE
WC
DIELE
+0,35
3 STG. 17/29
24
7,51
11,5
3,88,5