


- Legende**
- Bestandsmauerwerk/ Massivbauteile
 - Trockenbau
 - Holzbauteile
 - Grundstücksgrenze
 - Gasuhr/Leitung
 - Abwasser / Schmutzwasser
 - Trinkwasserleitung
 - Regenwasser / Fallleitung
 - Elt-Zähler / Hausanschluss
 - Bauteilöffnungen zur Bestandsaufnahme

- | | | | |
|-----|----------------|-----|------------------------|
| BRH | Brüstungshöhe | RH | Raumhöhe |
| KH | Kämpferhöhe | TH | Traufhöhe |
| SH | Stichhöhe | SSK | Schallschutzklasse |
| FF | Fertigfußboden | RF | Regenfallrohr |
| OK | Oberkante | UHD | Unterhangdecke |
| OL | Oberlicht | Hzk | Heizkörper |
| VK | Vorderkante | EBK | Elektro-Brüstungskanal |
| UK | Unterkante | HK | Heizleitungskanal |
| VS | Vorsatzschale | | |

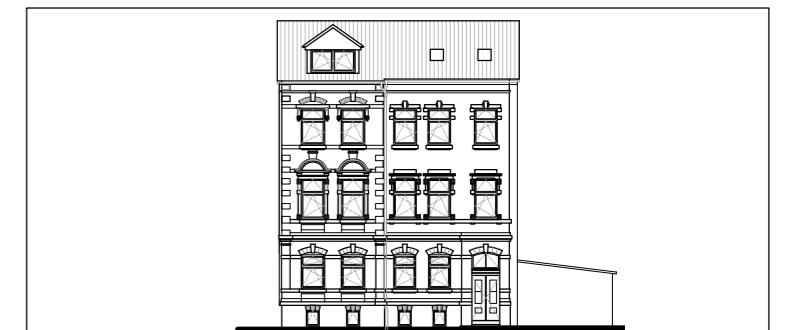

BAUTEIL 2.OBERGESCHOSS Bestandsaufnahme		MASSSTAB 1:50
BAUORT Jägerstraße 70 06618 Naumburg	BAUVORHABEN Energetische Ertüchtigung Mehrfamilienhaus Jägerstraße 70	
BAUHERR Karl Siegmund Cerken Hermann-Löns-Ring 8 21271 Hanstedt	GEZEICHNET MK	DATUM 07.08.2023
PLANUNG Tränkner Architekten Dipl. Ing. Architekt Matthias Tränkner Jägerstraße 33, 06618 Naumburg Tel. 03445 / 266814 Fax 266815	PLAN NR. 04-2OG-50	