


ARZTEHAUS
SANKT WENDEL
JAHNSTRASSE 4
BAUHERR
DR. G. FROMBERG

LICHTE HOHE ROHDECKE 3.51 M
LICHTE HOHE UK-OWD 3.01 M

GRUNDRISS
ERDGESCHOSS

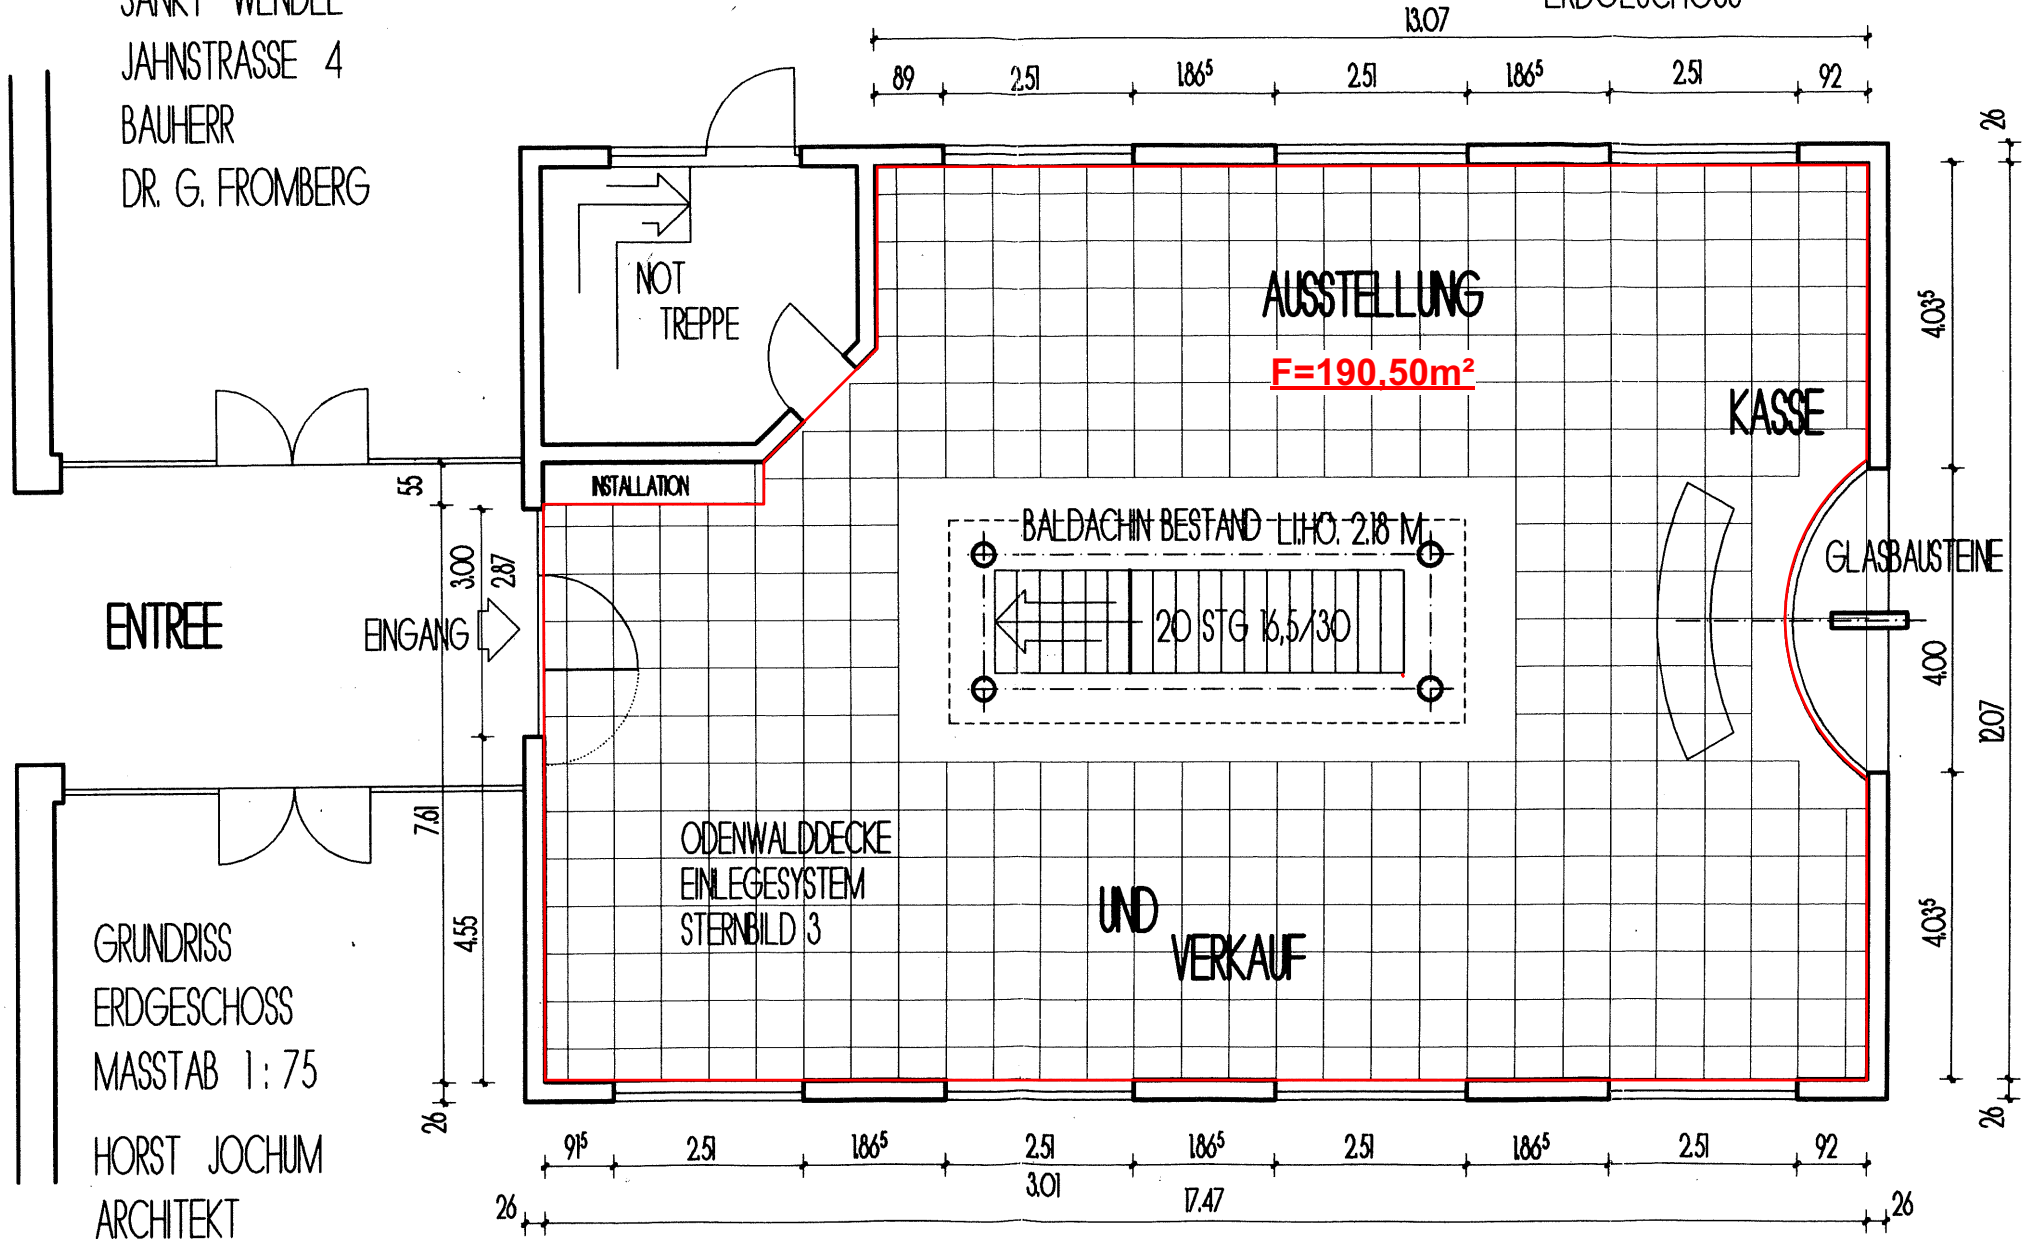

GRUNDRISS
ERDGESCHOSS
MASSTAB 1:75
HORST JOCHUM
ARCHITEKT

AKS
RUF 06851-6070 BZW 0171-79.126.20

HORST JOCHUM
ARCHITEKT AKS
KURHAUSSTRASSE
66608 ST. WENDEL
RUF 6070

190,50m² (ohne Nottreppe)

PortHaus
GMBH

GEZ. 30.11.06