



UNTERGESCHOSS

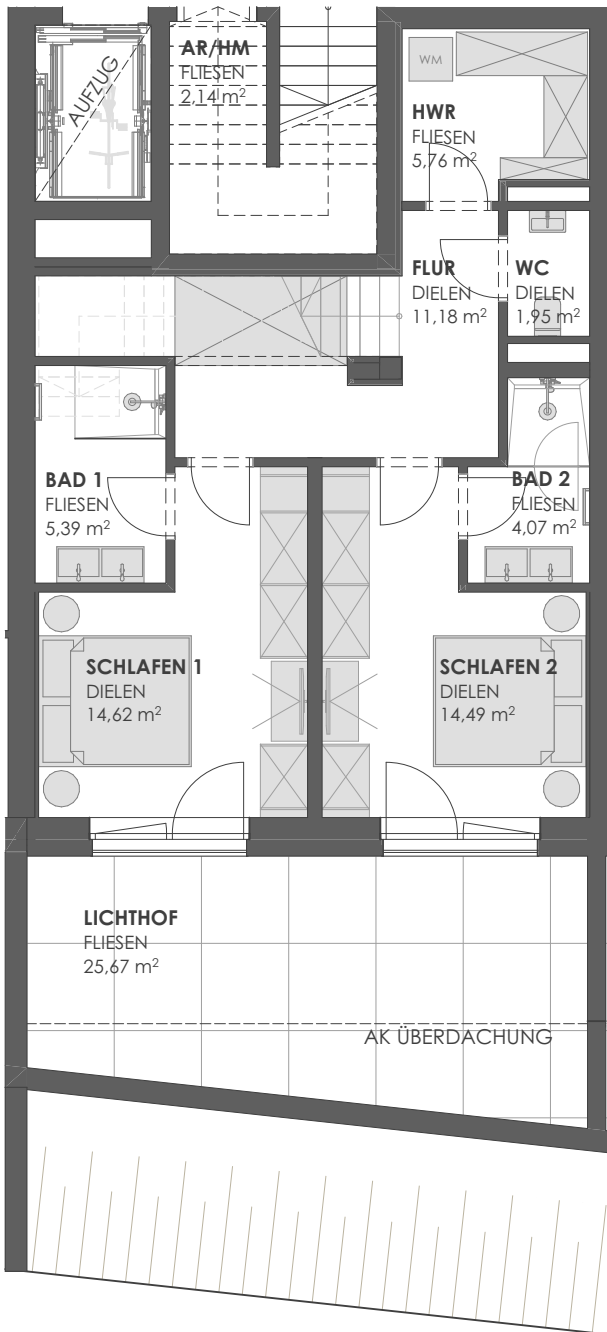

ERDGESCHOSS

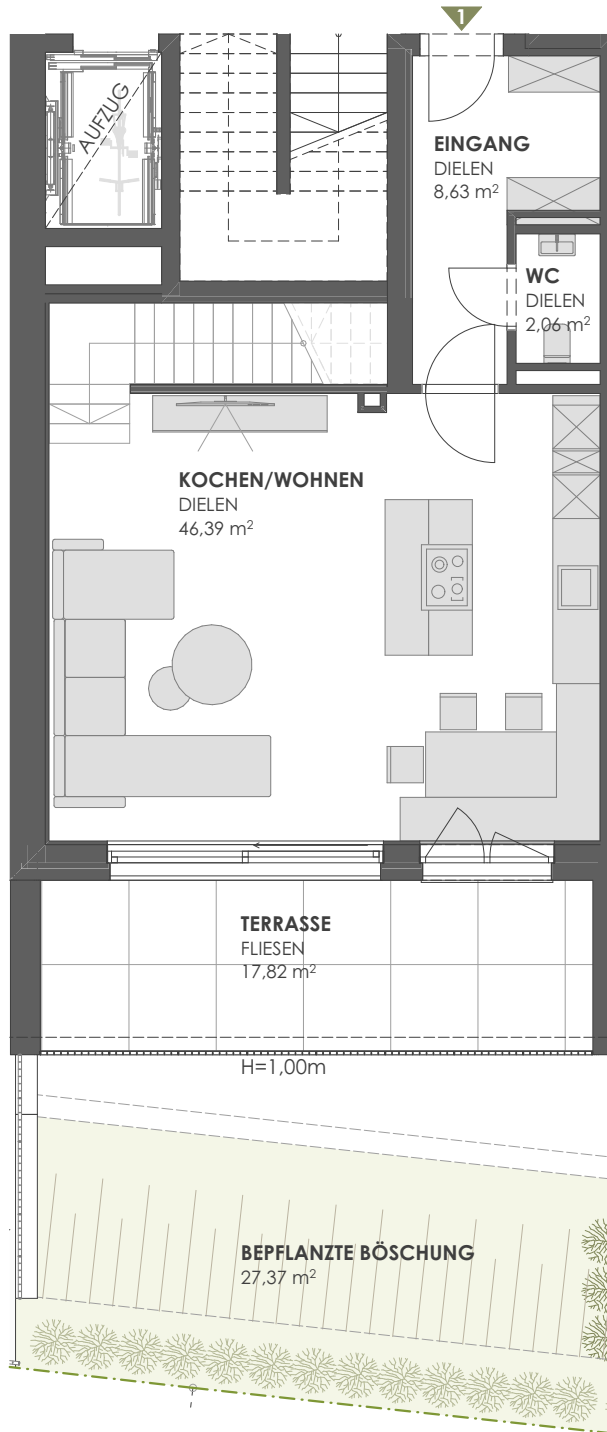

TOP1

GESCHOSS	RAUM	A
W UG -I	BAD 1	5,39
W UG -I	BAD 2	4,07
W UG -I	FLUR	11,18
W UG -I	HWR	5,76
W UG -I	SCHLAFEN 1	14,62
W UG -I	SCHLAFEN 2	14,49
W UG -I	WC	1,95
W EG	EINGANG	8,63
W EG	KOCHEN/WOHNEN	46,39
W EG	WC	2,06
		114,55 m²
F UG -I	LICHTHOF	25,67
F EG	BEPFLANZTE BÖSCHUNG	27,37
F EG	TERRASSE	17,82
F EG	P 09 CARPORT STPL	13,02
F EG	P 10 FREIPARKER	13,02
		96,90 m²
AR UG -I	AR 1	8,47
		8,47 m²
		219,92 m²

- Grundriss nicht maßstabsgetreu
- Flächenangaben sind Zirkumaße
- die dargestellte Möblierung ist ein Einrichtungsvorschlag

