


ERDGESCHOSS

- Geschäftsflächen
- Erschließung
- Keller / Nebenflächen
- Innenhof / Garten

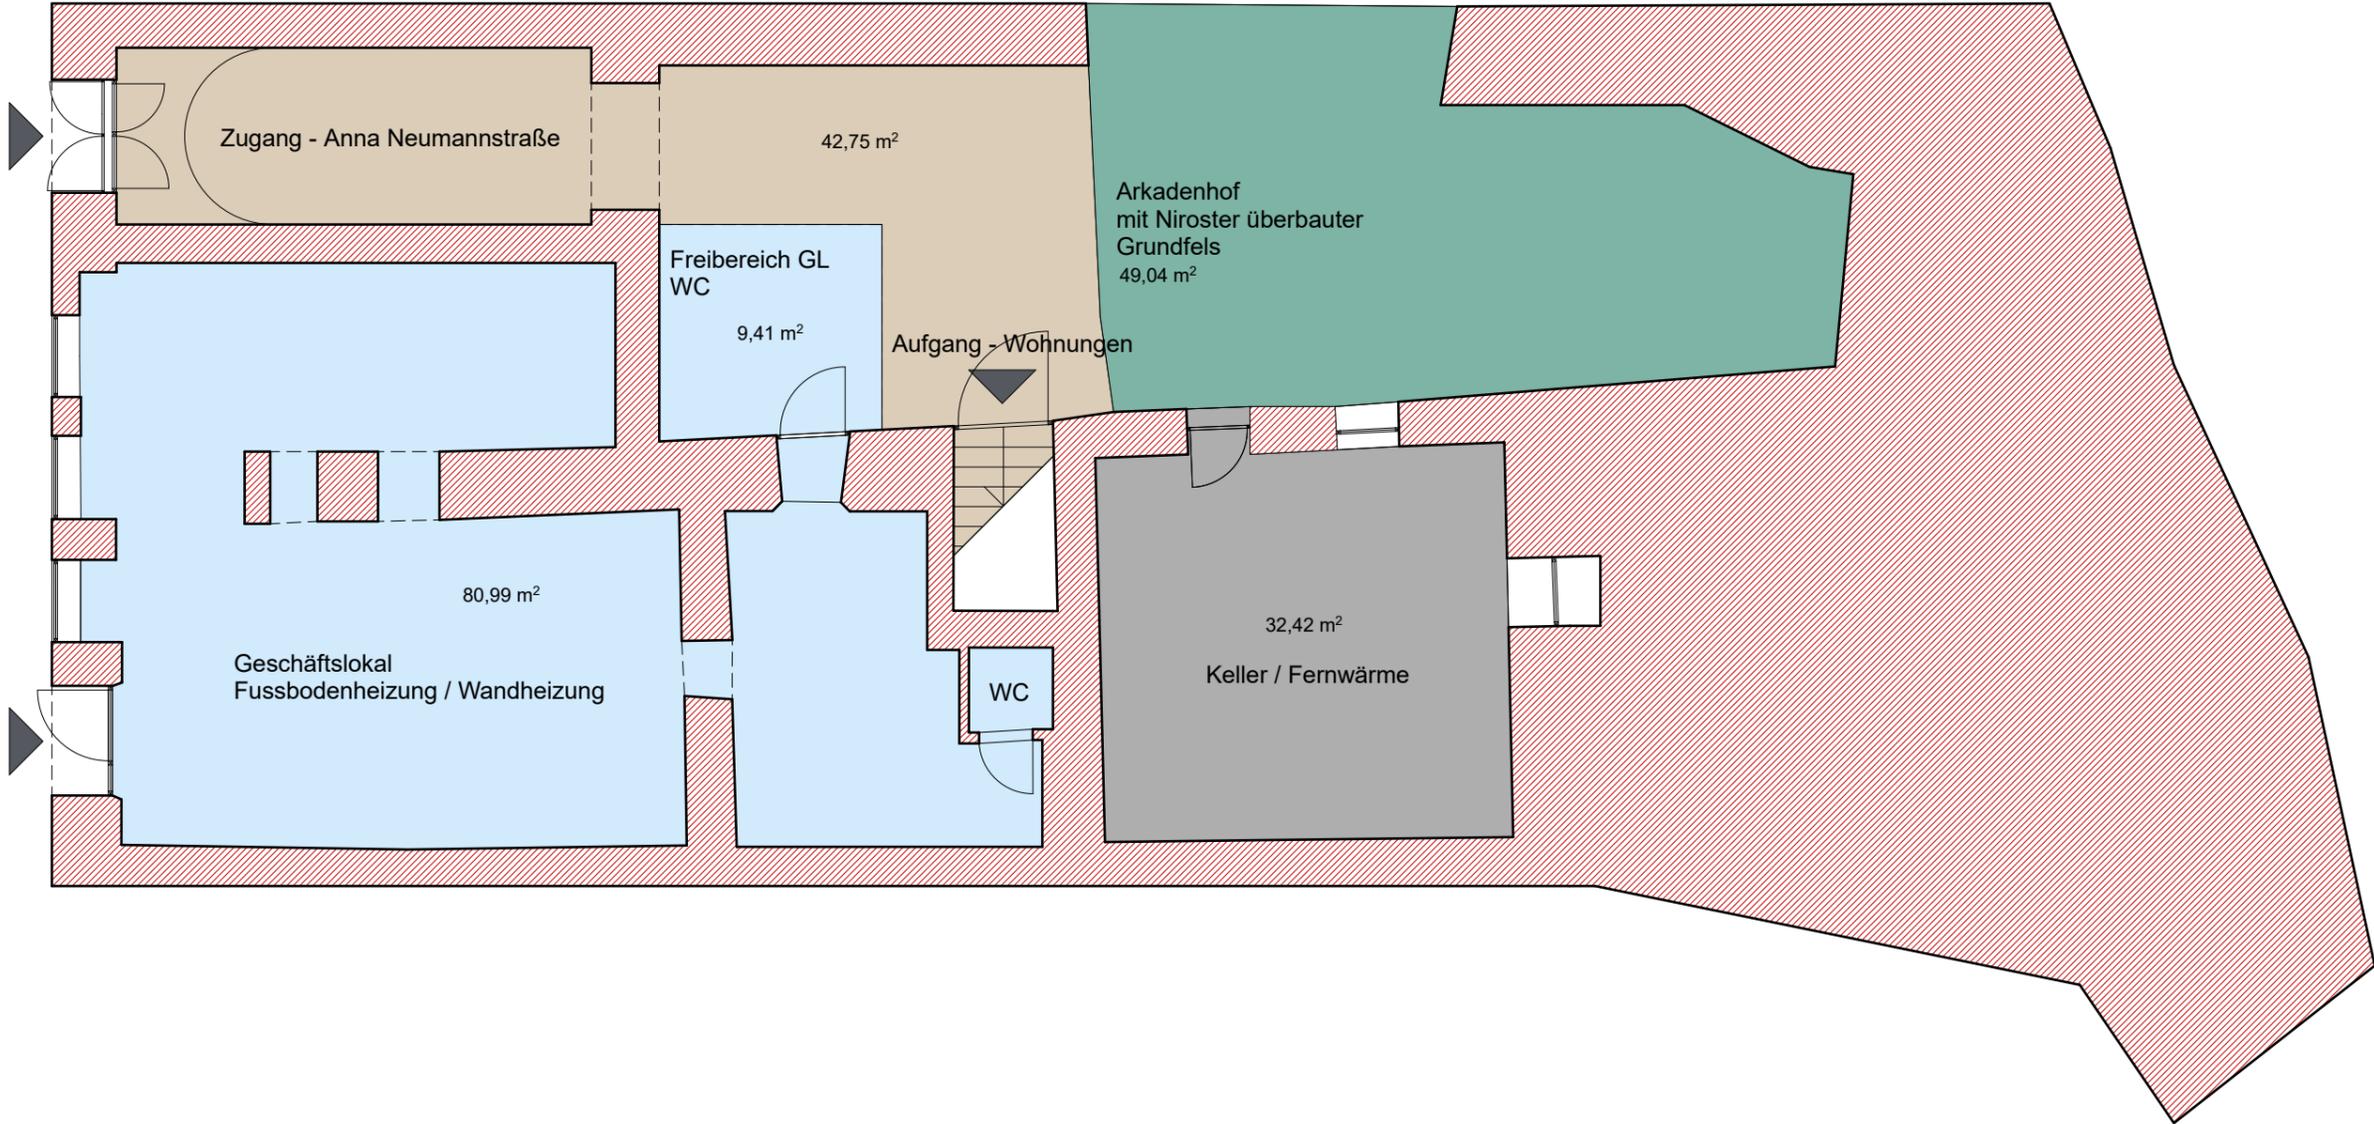

Zugang - Anna Neumannstraße

42,75 m²

Freibereich GL
WC

9,41 m²

Aufgang - Wohnungen

Arkadenhof
mit Niroster überbauter
Grundfels

49,04 m²

80,99 m²

Geschäftslokal
Fussbodenheizung / Wandheizung

WC

32,42 m²

Keller / Fernwärme