

Nichttragendes Mauerwerk (n.t.):
Verzinkt in Längswand einbinden und nach dem Ausschalen der Decke 3 Schichten untermauern

Flachsturz (FS) PSF 4.4:
Druckzone ist mit vollständig vermörtelten Stoß- und Lagerungen (MgII) herzustellen.
Bei Öffnungsweiten bis 1,50m Auflagerlänge 20cm und bei Öffnungsweiten > 1,50m Auflagerlänge 25cm.

HINWEISE:

Alle Maße sind Rohbaum Maße.
Die Öffnungsmaße sind ggf. einschl. 25cm Rollladenkasten.
Brüstungshöhen von OK RFB
Türhöhen und bodentiefe Fenster von OK RFB
Dachüberstand (DU): 50cm Traufbereich / 20cm Giebelseite

KURZZEICHEN:

- BRH Brüstungshöhe
- FFB Fertigfußboden
- RFB Rohfußboden
- OKG Oberkante Gelände
- FR Schutzwasserfallrohr/Entlüftung über Dach d.h. Deckendurchbruch 20x20cm herstellen, ebenso für Abgasrohr Thermie
- dgl deckengleicher Sturz
- FS Flachsturz Ytong PSF 4.4

Höhenbezug: OK FFB EG $\pm 0,00 = 70,40$ m DHHN 2016

- OK FFB EG: $\pm 0,00$ m
- OK RFB EG: $-0,16$ m
- OK G: $-0,30$ m
- OK FFB DG: $+2,79$ m
- OK RFB DG: $+2,68$ m

LEGENDE:

- Mauerwerk außen pp 2-0,35 (F 180-A)
- Dünnbettmörtel, Kimmerschicht LM21
- Mauerwerk innen ds=11,5cm PP 4-0,55
- Mauerwerk innen ds=17,5cm PP 4-0,50
- Dünnbettmörtel, Kimmerschicht MGIII
- GK-Ständerwände, im Feuchtraum
- doppelt beplankte Feuchtraumplatten (F 30-A)

0 1 2 3 4 5 m

Sämtliche Maße vor Ausführung prüfen!
Unstimmigkeiten sind dem Planverfasser sofort zu melden, bei Nichtbeachten haftet der Ausführer!

BAUVERLAGSBEZICHTER:

Dipl.-Ing. (FH) Markus Landherr
Alte Berliner Straße 62
15366 Hoppegarten

Tel.: 030- 565 95 897-0 Fax: 030- 565 83 107
info@ib-landherr.de www.ib-landherr.de

AUSFÜHRUNGSPLANUNG

FLURSTÜCK:

Gemarkung Schönower, Flur 4, Flurstück 891


BAUGRUNDSTÜCK:

EFH Flair 110
Planstraße B (32)
16321 Bernau OT Schönower

BLATTINFORMATION:

DATUM:	ÄNDERUNG:	KUNDEN-NR.:
A 3		TC 43795
DATUM:	ÄNDERUNG:	KUNDEN-NR.:
05.09.2018		TC 43795
HAUSTABE:	GEZ:	INDEX:
1: 50		A 04

Dieser Plan ist nur in Verbindung mit der
TIVV-zertifizierten Detailzeichnung von

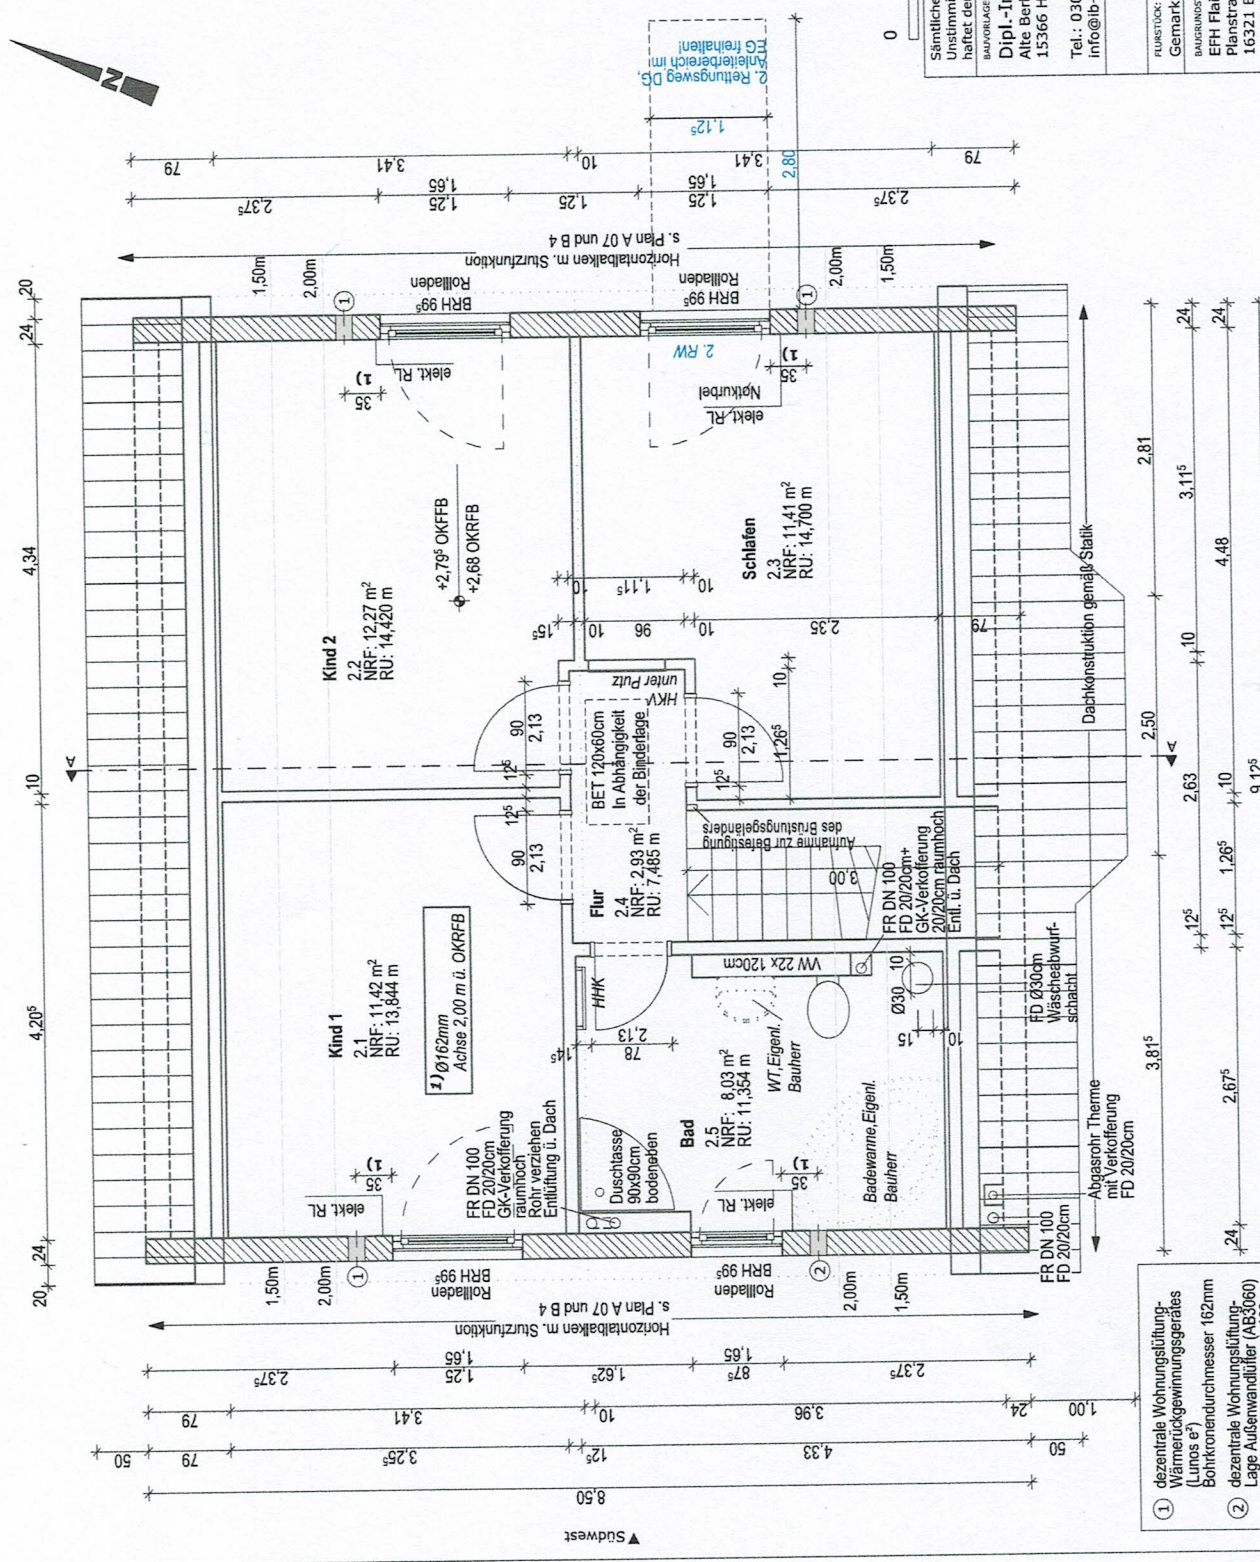

- ① dezentrale Wohnungslüftungs-
Wärmerückgewinnungsgerätes
(Lunos e)
Bohrkronendurchmesser 162mm
 - ② dezentrale Wohnungslüftungs-
Lage Außenwandluftein-
Bohrkronendurchmesser 162mm
- Ausführung LUNOS-Lüftungsanlage
n. T&C-Prinzipialteil und
Lüftungsplanung LUNOS

Mgl. Lage d. Lüftungsanlage in
Abhängigkeit d. Elektroanlage.
Einbauanleitung d. Fa. Lunos beachten.

▲ Südost

