
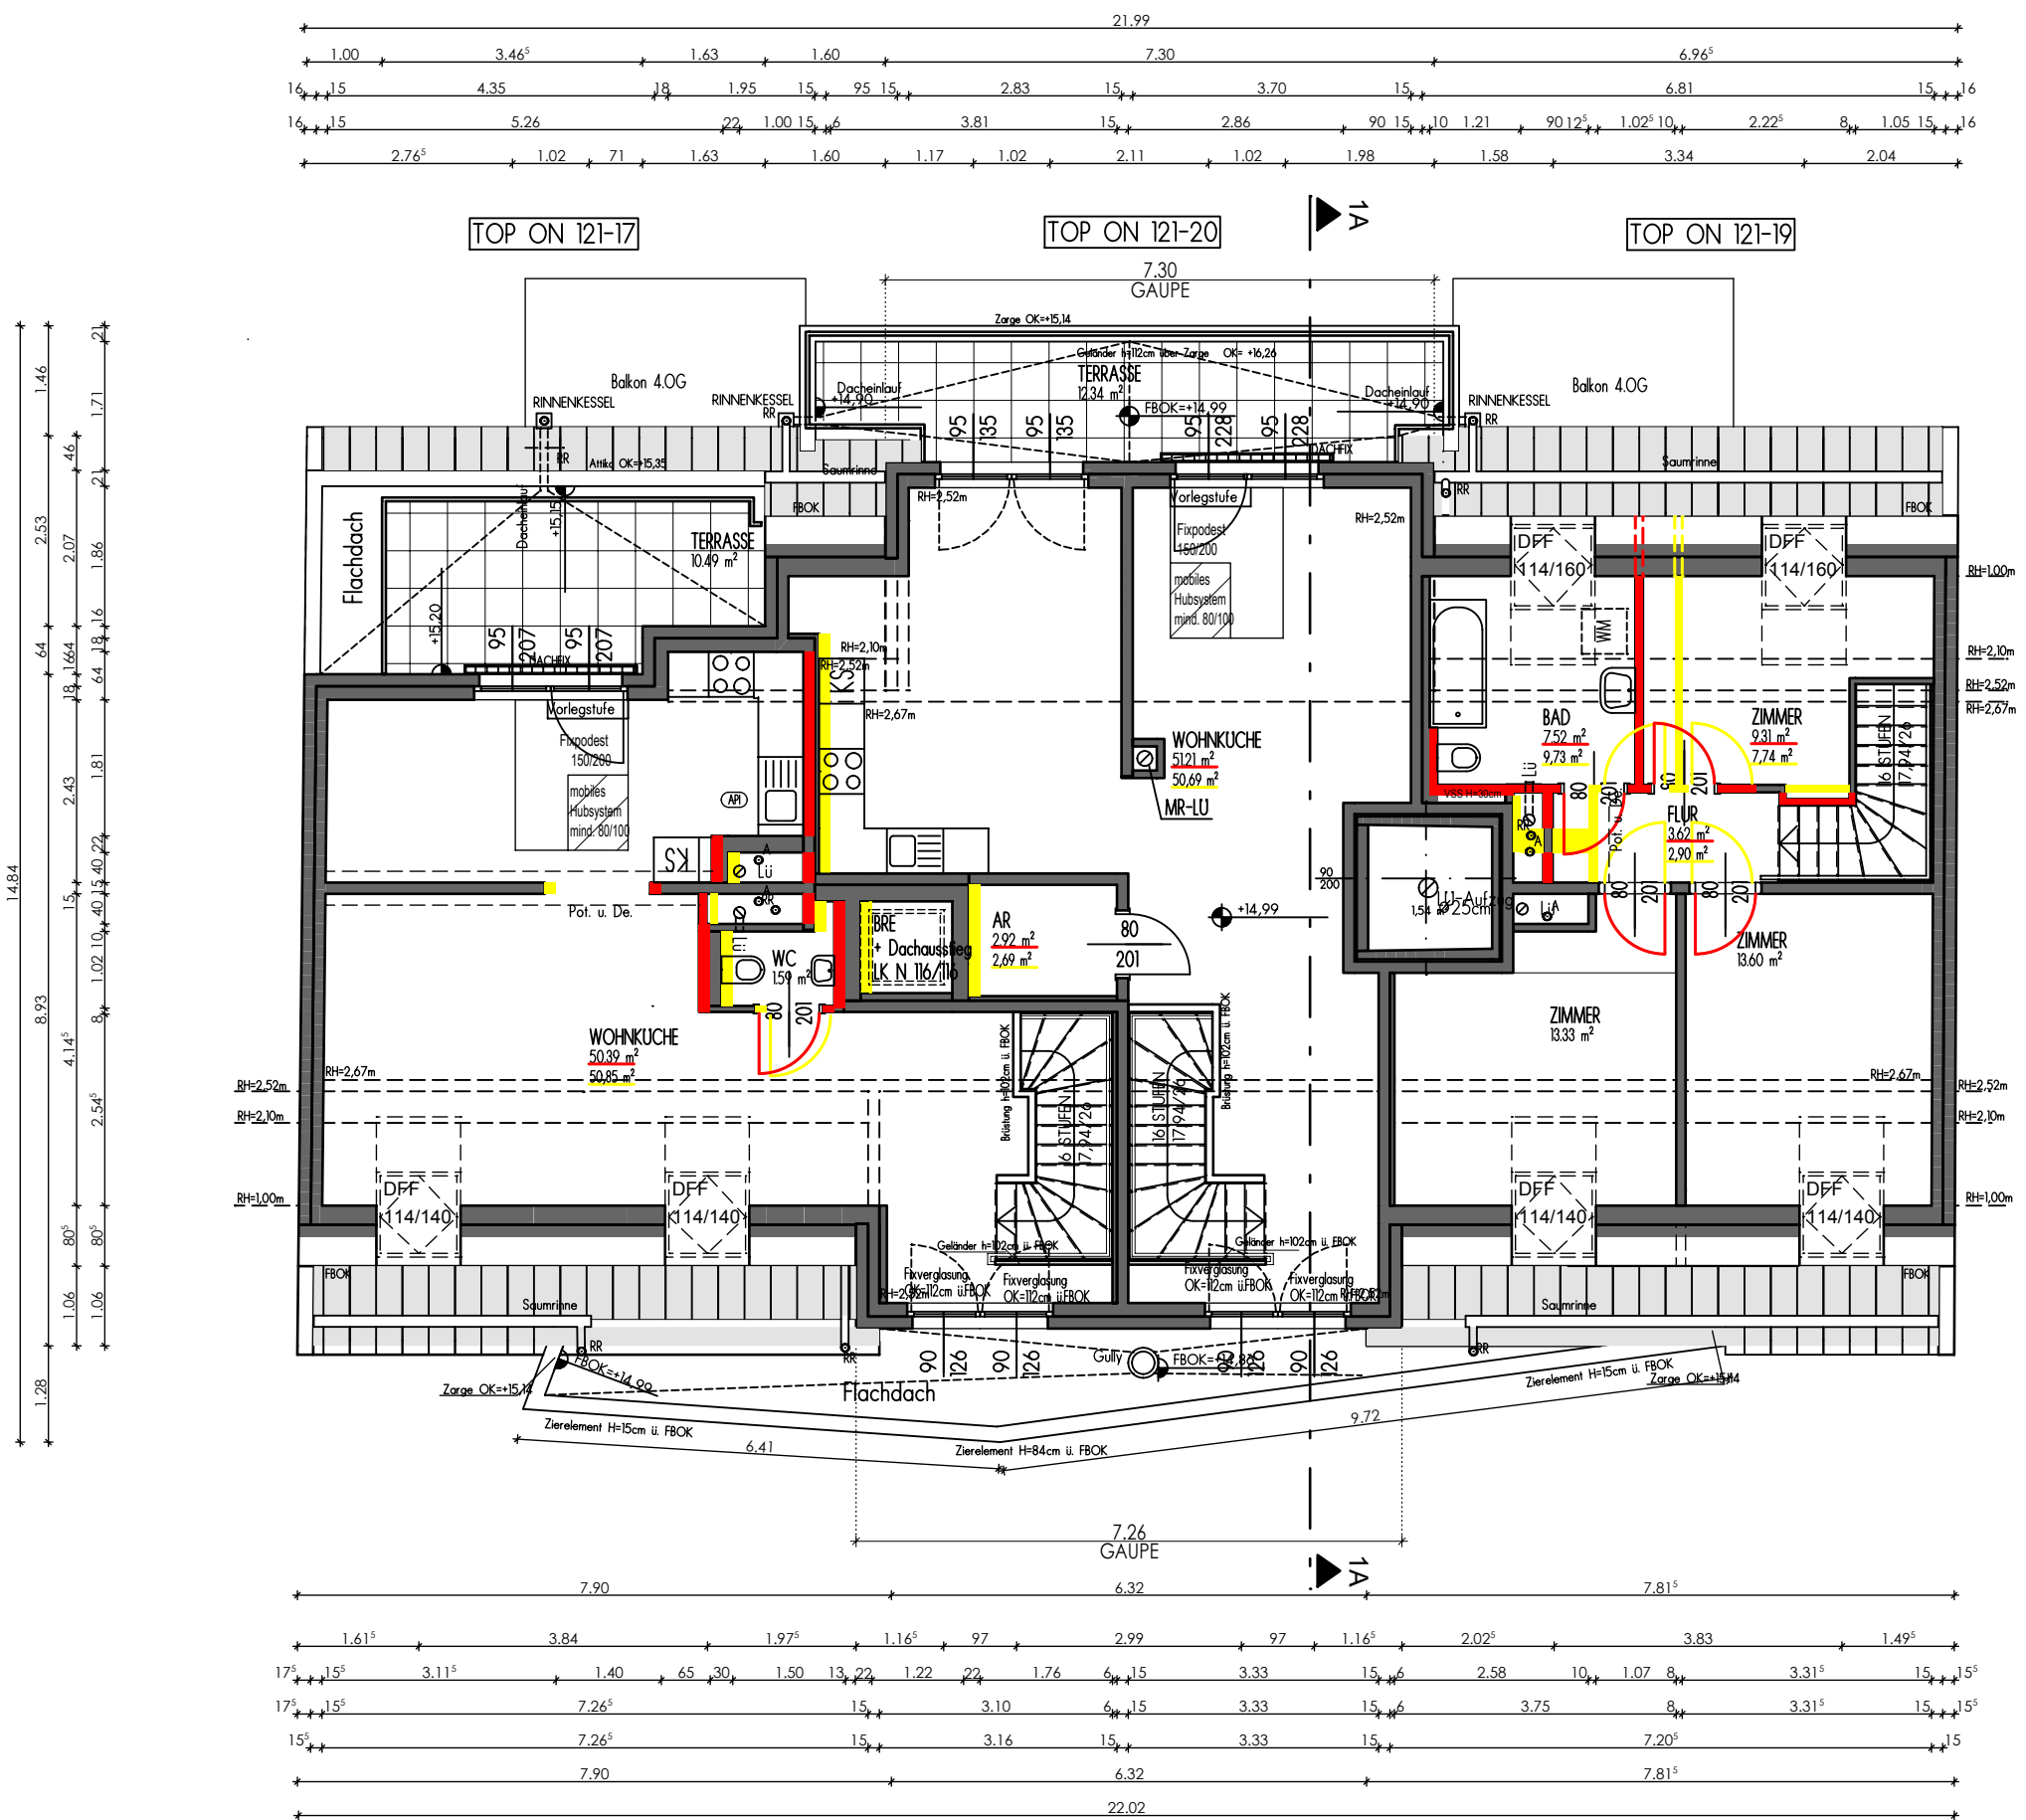


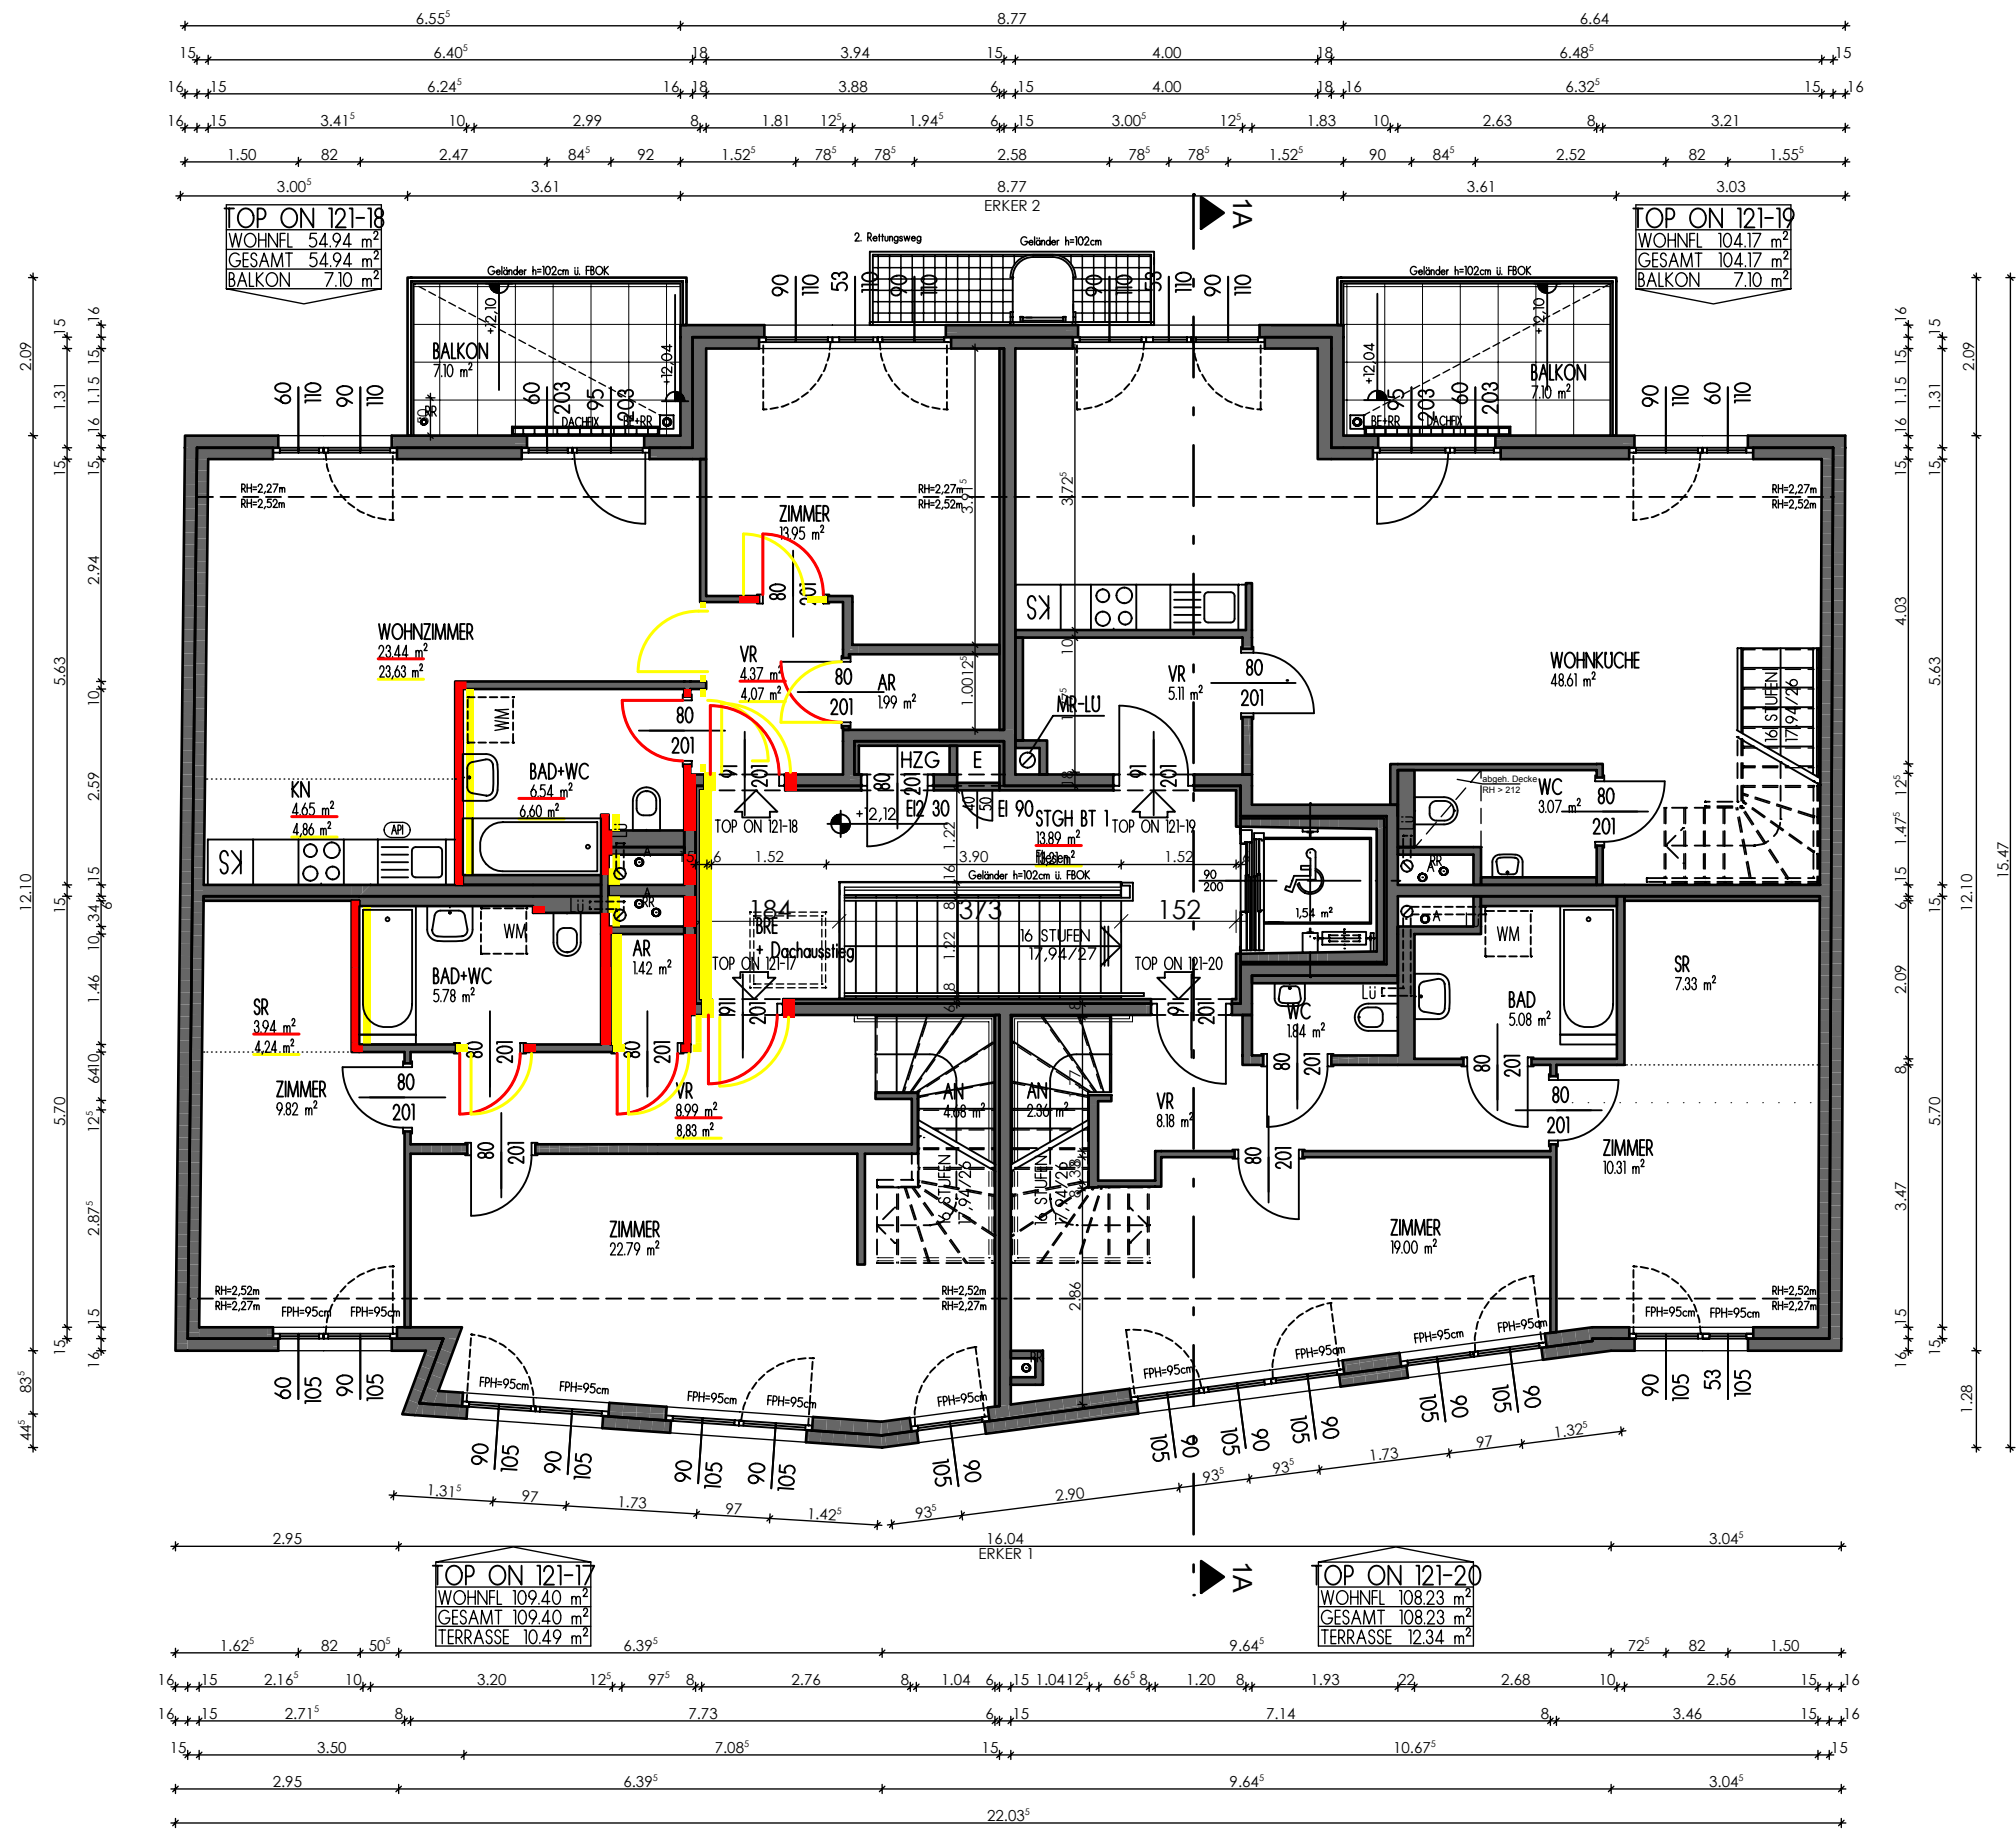

4.OBERGESCHOSS M 1:100

DACHGESCHOSS M 1:100