


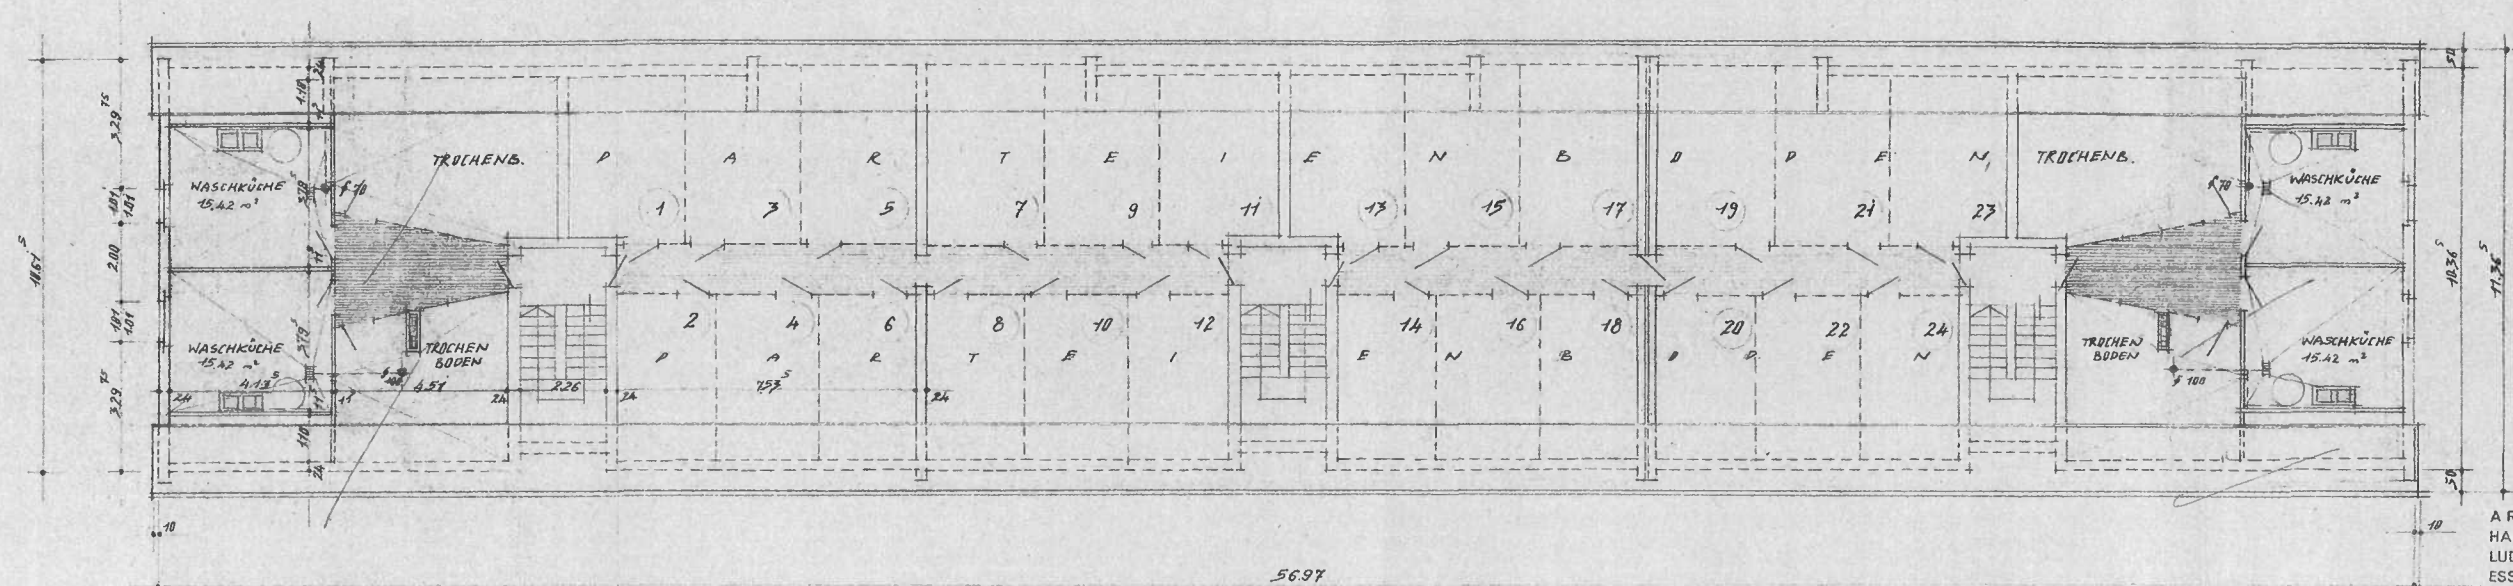

Baueufsicht geprüft
Minden, den 15. Juni 1962
Chimant
Stadtbaurat

Genehmigt
durch Erlassbescheid in Nr. 448
Minden, den 15. Juni 1962
K. G. G. G.
(Stadtbaurat)


ARBEITSGEMEINSCHAFT
HANS KAMPER ARCHITEKT B. D. A.
LUDWIG STIGLER DIPL. ING. ARCH.
ESSEN - ALFREDSTR. 53 - TEL. 700042
ESSEN 26.2.1962

L. Hyler

MINDEN

AUF DEM GELÄNDE „INDENBÄRENKÄMPEN“
M: 1:100

**DACHGESCHOSS
BLOCK ALPHA**

 

302


Bauplanmäßig geprüft
Minden, den 13. Juni 1962
[Signature]
Stadtbaubehörde


Genehmigt
durch Beschluss Nr. 513
Minden, den 13. Juni 1962
Die Bauverwaltung
[Signature]
(Stadtbaurat)



ALLETS GEMEINSCHAFT
FÜR DEN SAAL-UND
BÜRO-UND
Wohnungsbau
[Signature]

MINDEN
W. A. NSICHT
BLOCK ALPHA

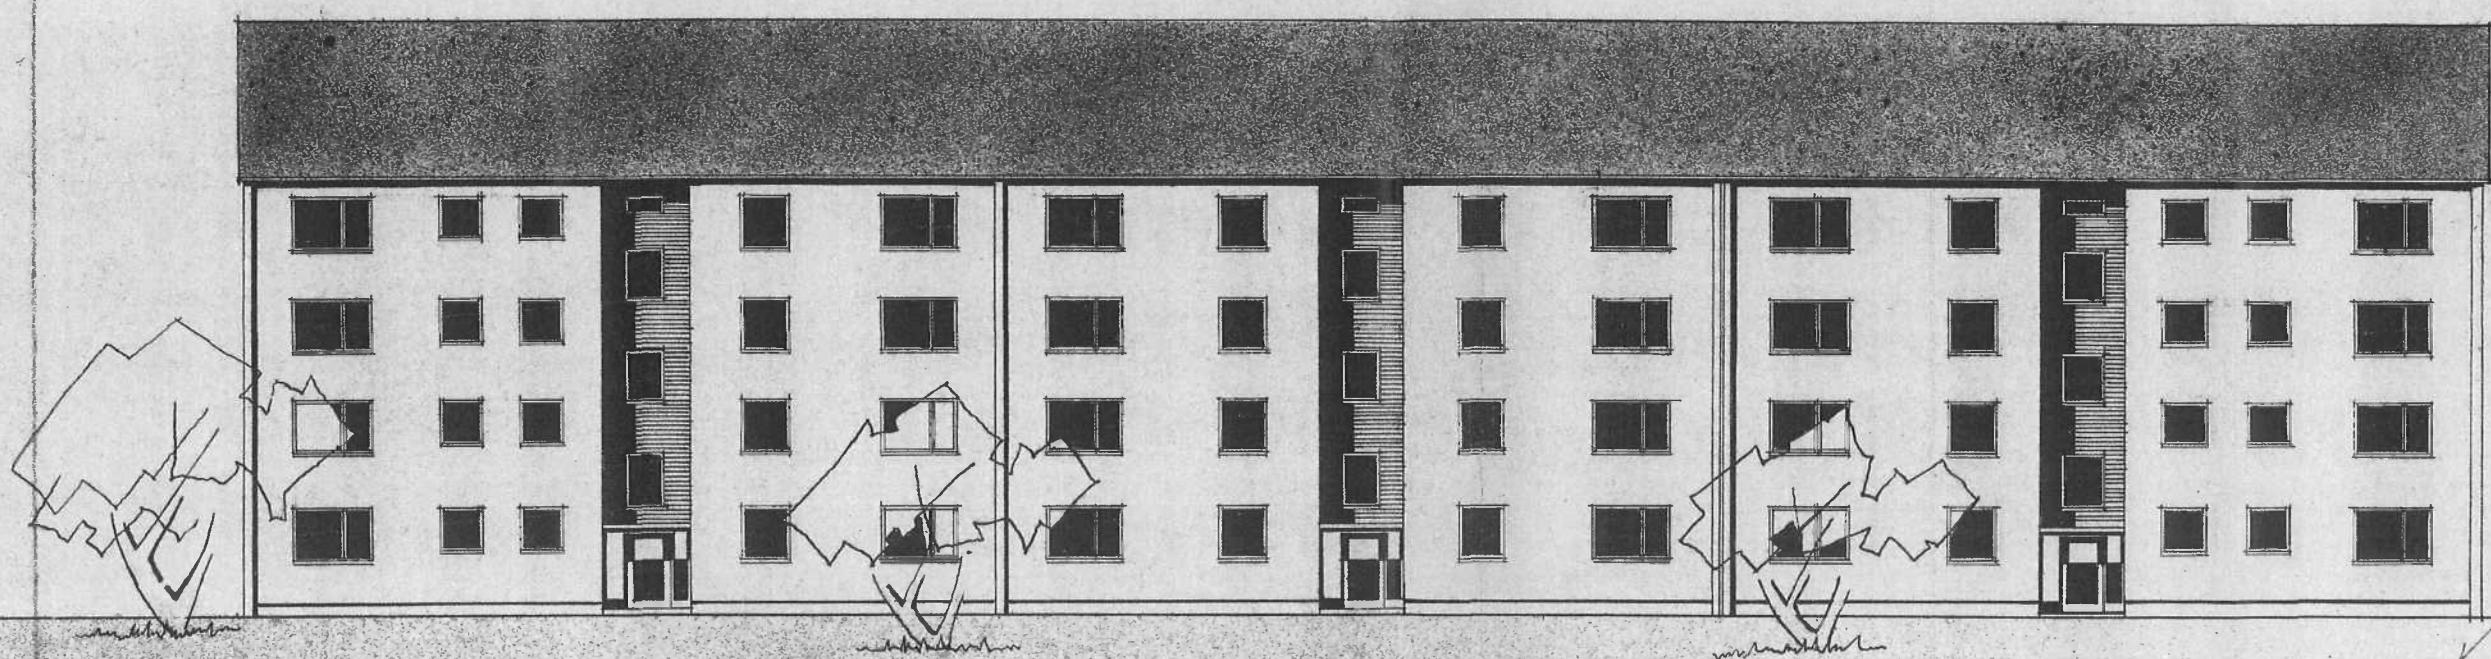

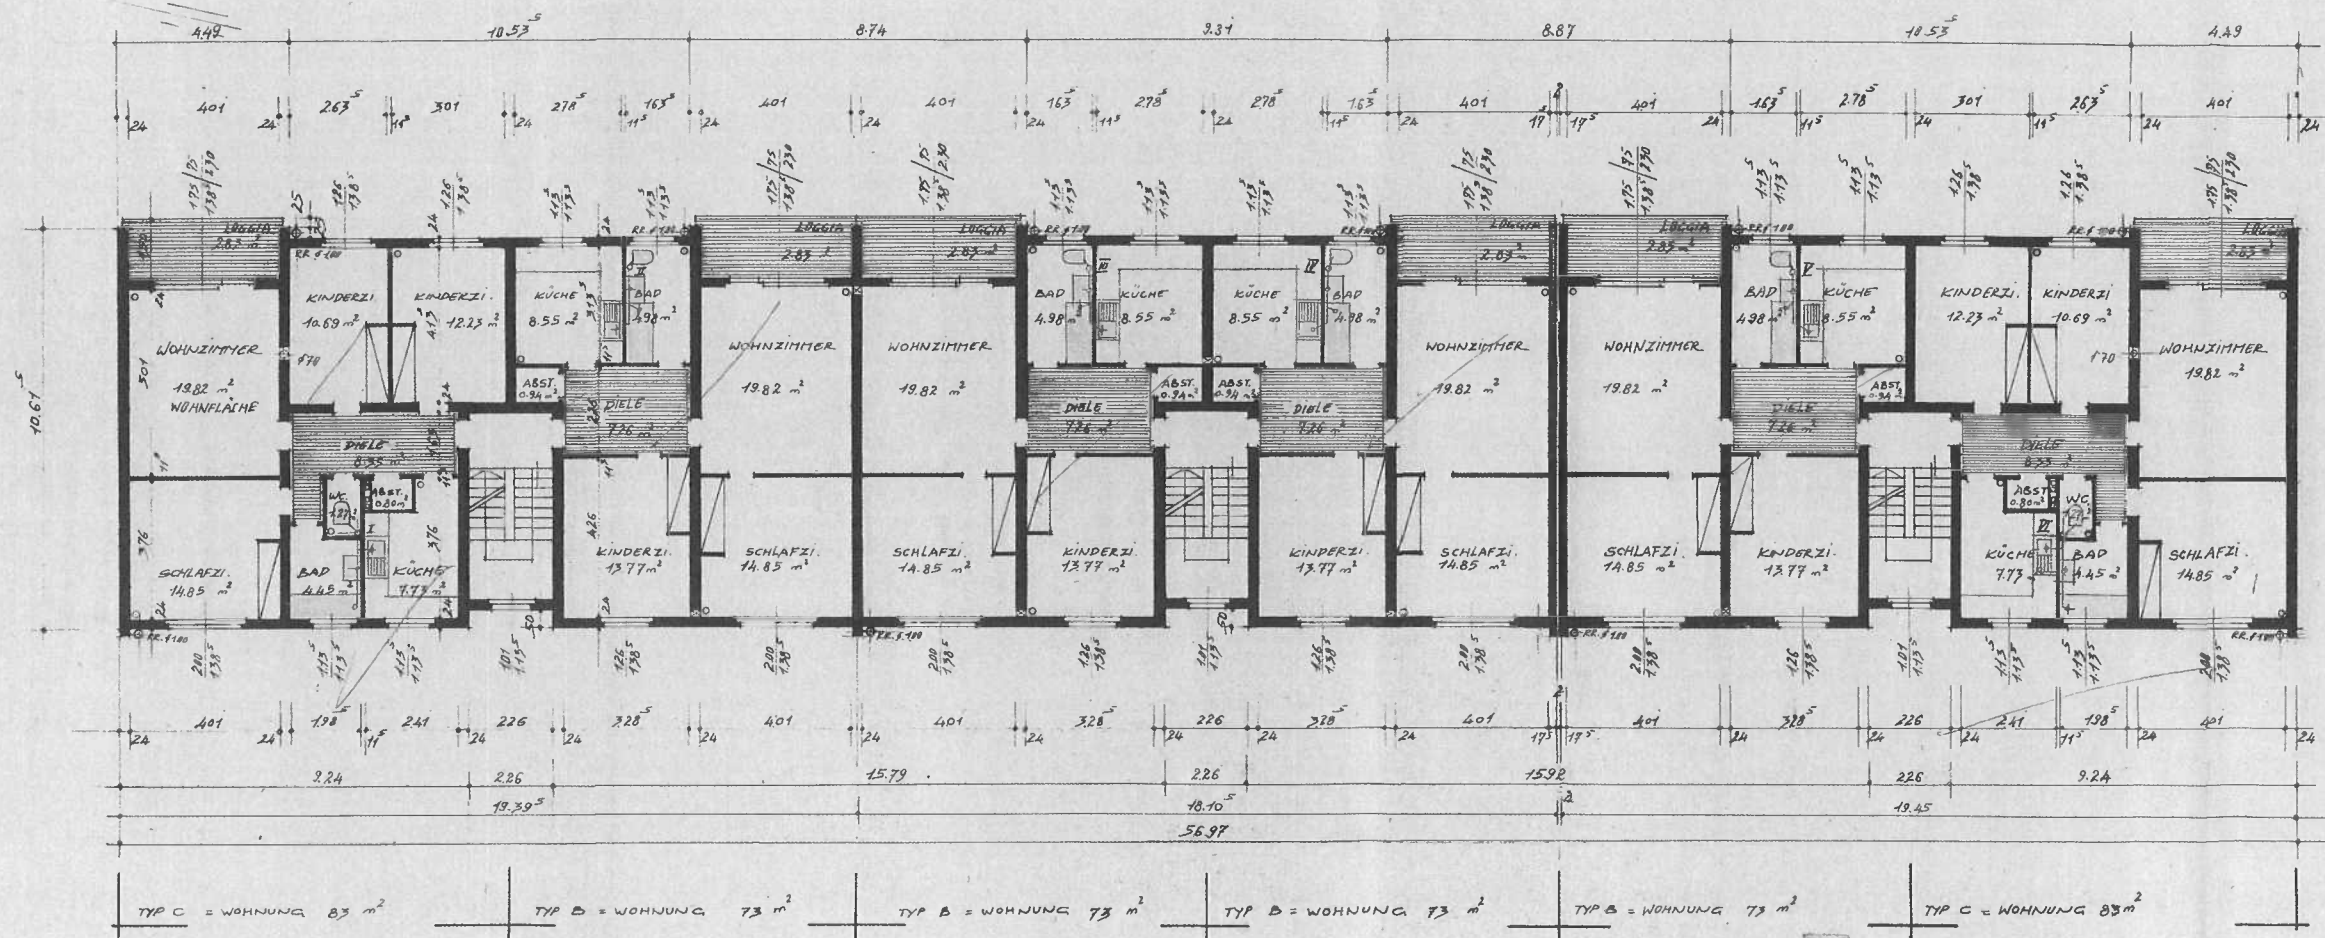


Bauschick und geprüft
Minden, den 15. Juni 1952
Minden
Stadtbauinspektor

Genehmigt
durch Erlassung Nr. 242
Minden, den 15. Juni 1952
L. Stigler
(Stadtbaureis)

ARBEITSGEMEINSCHAFT
HANS KAMPER ARCHITEKT B. D. A.
LUDWIG STIGLER DIPL. ING. ARCH.
ESSEN - ALFREDSTR. 53 TEL. 79 00 42
H. Kasper
ESSEN, 12.2.62

BAUVORHABEN

MINDEN
AUF DEM GELÄNDE „INDENBÄRENKÄMPEN“
M: 1:100
EG. 306.
BLOCK ALPHA

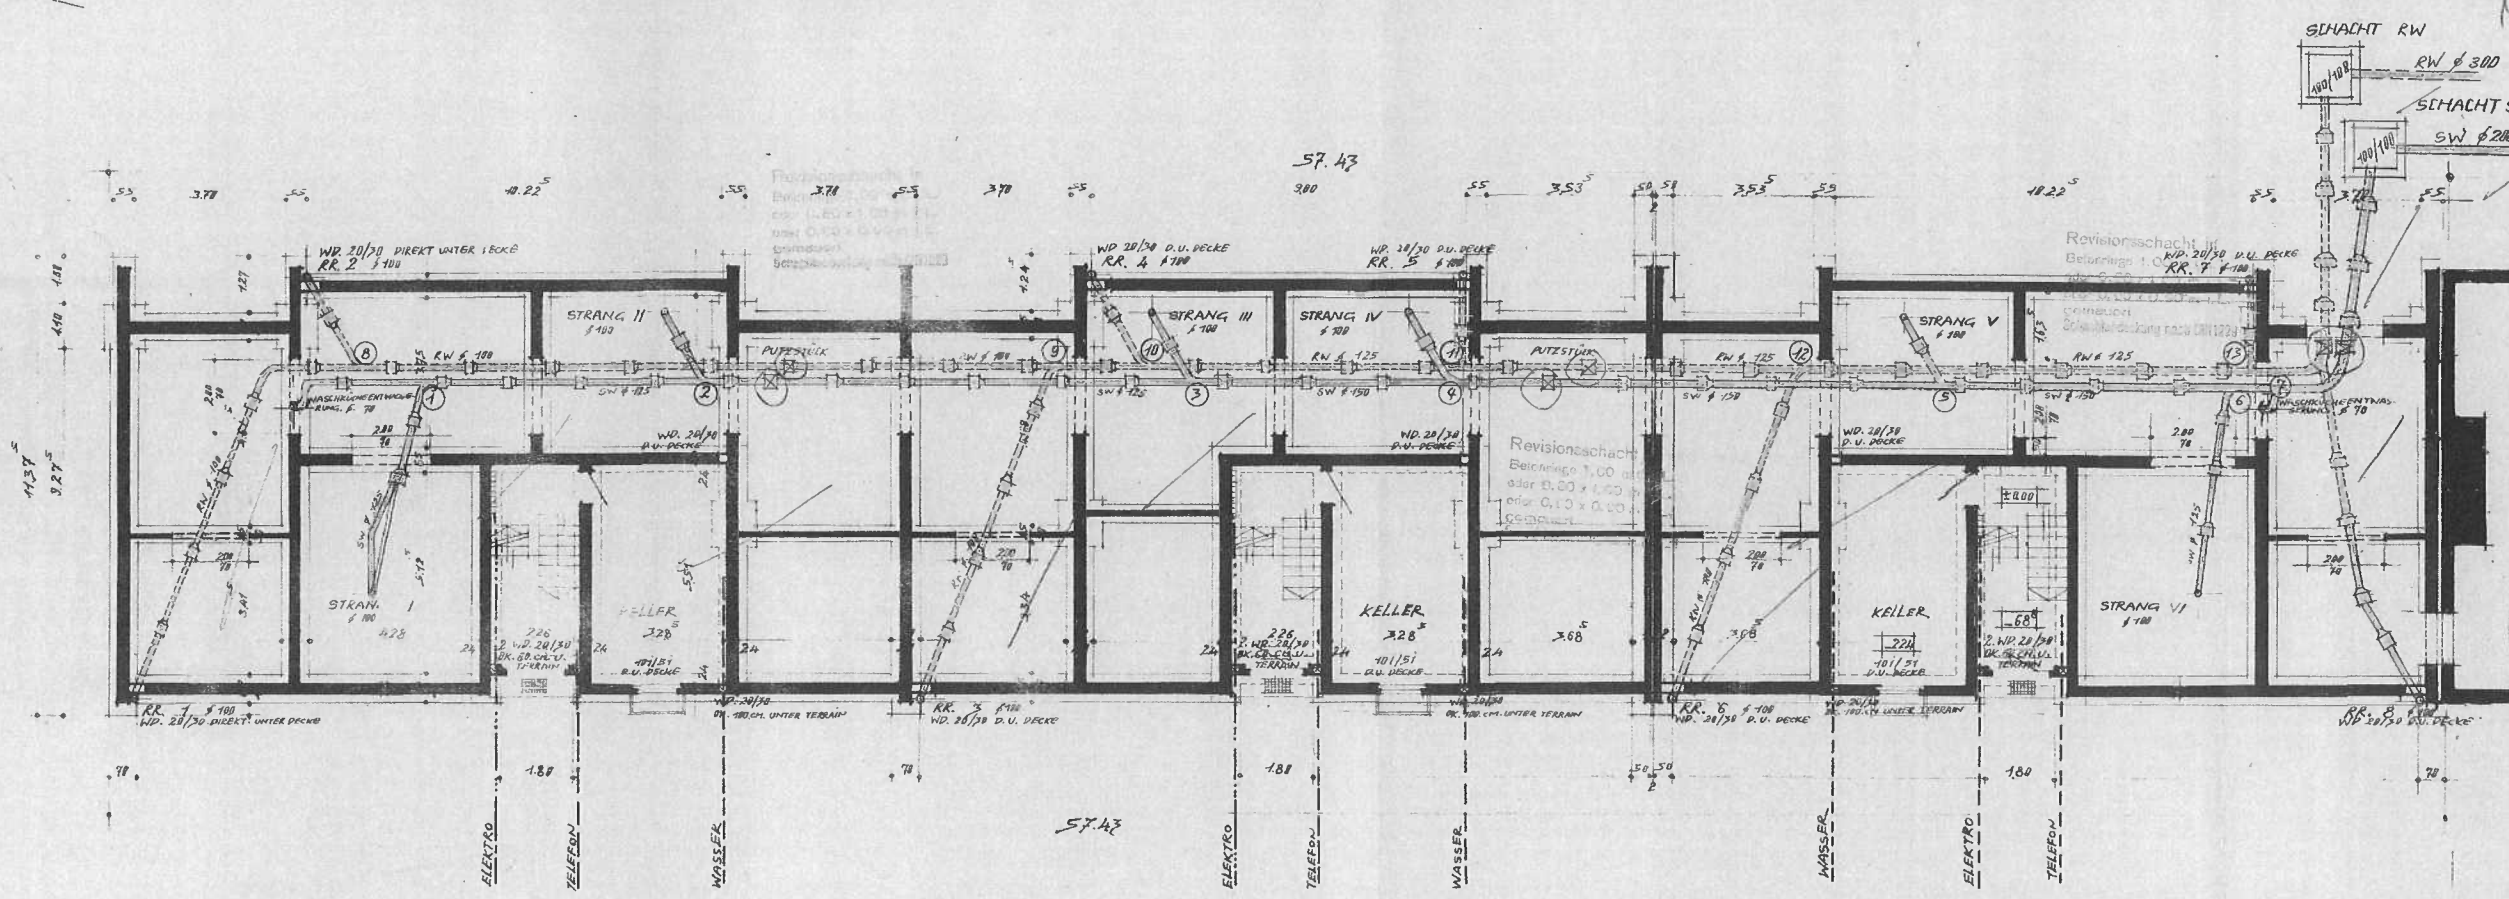

Beaufsichtigt geprüft!
Minden, den 15. Juni 1952
[Signature]
Stadtaufsichtsinspektor

HEIZZENTRALE
Genehmigt
durch Erlaubnis Nr. 248
Minden, den 15. Juni 1952
[Signature]
(Stadtbauamt)

ARBEITSGEMEINSCHAFT
HANS KAMPER ARCHITEKT B. D. A.
LUDWIG ST. GLER DIPL. ING. ARCH.
ESSEN ALFREDSTR. 53 TEL. 79 00 42

MINDEN
AUF DEM GELÄNDE „INDENBÄRENKÄMPEN“
FUNDAMENT U. KELLER G.
BLOCK ALPHA
3 12.2.62


Gezeichnet nach Original
 Minden, 15. Juni 1962
Plinius

2/2

HÖHEN 1:50
 LÄNGEN 1:500

VERM. 1:1000
 15. Juni 1962
H. Kamper
 13.4.62

MINDEN
 AUF DEM GELÄNDE „IN DEN BÄRENKÄMPFEN“
 LÄNGSPROFILE - HAUSANSCHLÜSSE
 ARBEITSGEMEINSCHAFT
 HANS KAMPER ARCHITECT E. O. A.
 LUDWIG STYLER DIPL. ING. ARCH.
 ESSEN - ALFREDSTR. 43 - TEL. 790042
13.4.62

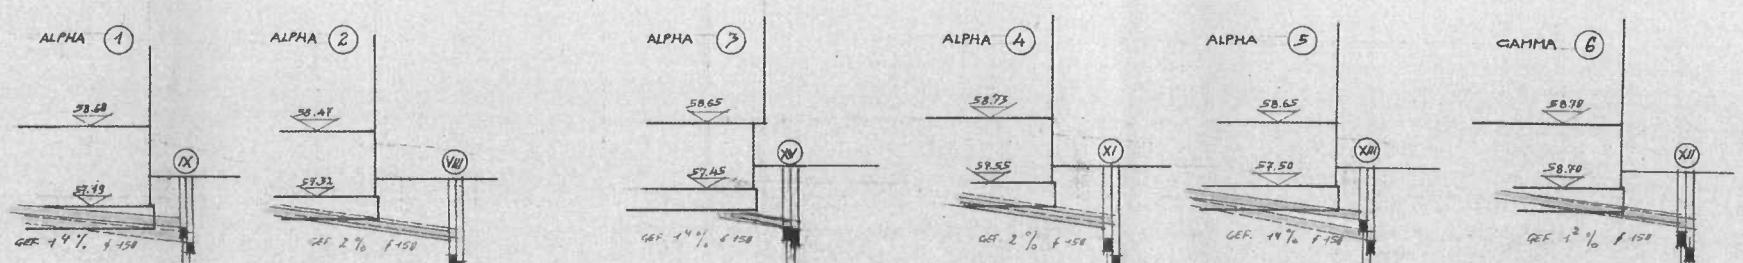

VERMERK
 ALLE HAUSANSCHLÜSSELEITUNGEN, SCHMUTZ-
 UND REGENWASSERLEITUNGEN, SIND IN SCHACHT-
 SOHLENHÖHE (OHNE KOSTEN) AN DIE
 STRASSENSCHACHTE ANZUSCHLIESSEN.

50.00 ü. NN.

STRAßENHÖHE						
JETZIGE GELÄNDEHÖHE	57.66	57.63	57.88	57.88	57.65	57.66
SOHLE S-KANAL	56.72	56.51	56.75	56.82	56.71	56.71
SOHLE R-KANAL	56.72	56.51	56.72	56.84	56.55	56.49

SCHMUTZWASSERKANAL
 REGENWASSERKANAL
 WASSER
 ELEKTRO
 HEIZKANAL

ANTEIL ALBERT WOLTER, KAUFMANN
 120 WE. + 24 GAR. + PARKPL.

ANTEIL LUDWIG STIGLER
 DIPL. ING. ARCHITEKT
 56 WE. + 12 GAR. + PARKPL.

IN DEN BÄRENKÄMPEN

NEUE PLANSTRASSE "IN DEN BÄRENKÄMPEN"

DEDFLINGERSTRASSE

KINDERSPIELPLATZ

ANTEIL KINDERSPIELPLATZ
 + HEIZHAUS
 KAMPER-STIGLER-WOLTER

MINDEN / WESTF. "IN DEN BÄRENKÄMPEN" FLUR 20

BEBAUUNGSPLAN 1:1000

TEIL KAMPER: 80 WE. JE 73 M² + 40 WE. JE 83 M² + 24 GARAGEN

TEIL STIGLER: 36 WE. + 20 WE. + 12

TEIL WOLTER: 80 WE. + 40 WE. + 24

TOTAL: 196 WE. JE 73 M² + 100 WE. JE 83 M² + 60 GARAGEN

Gehört zur Erlaubnis / Genehmigung
 vom 10.9.1963 - DK 51/62 - Ku.1.0.
 Staatliches Gewerbeaufsichtsamt Minden


ANTEIL HANS KAMPER, ARCHITEKT B.D.A.
 120 WE. + 24 GAR. + PARKPL.


DETAIL FERNHEIZKANAL 1:10

ARBEITSGEMEINSCHAFT
 HANS KAMPER ARCHITEKT B. D. A.
 LUDWIG STIGLER DIPL. ING. ARCH.
 ESSEN - ALFREDSTR. 53 - TEL. 79 00 12


Essen, 15. 7. 62
 Ber.

Bewichtigt nach amtl. Lageplan

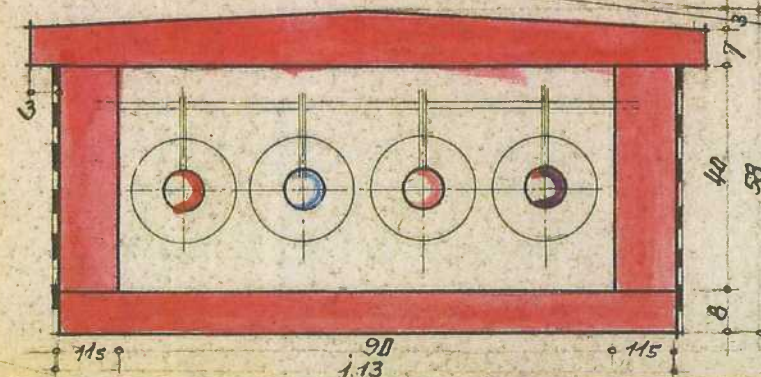

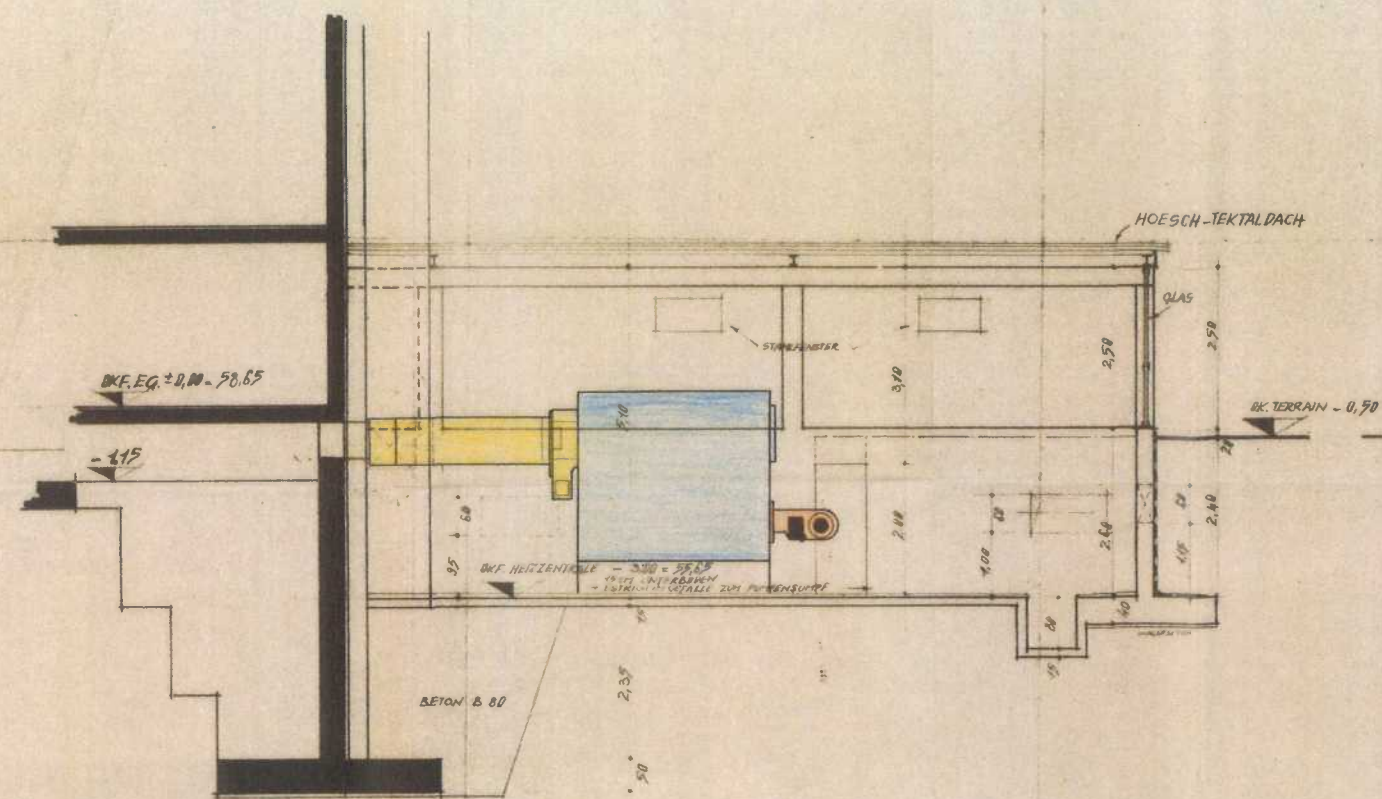


SCHNITT A-A

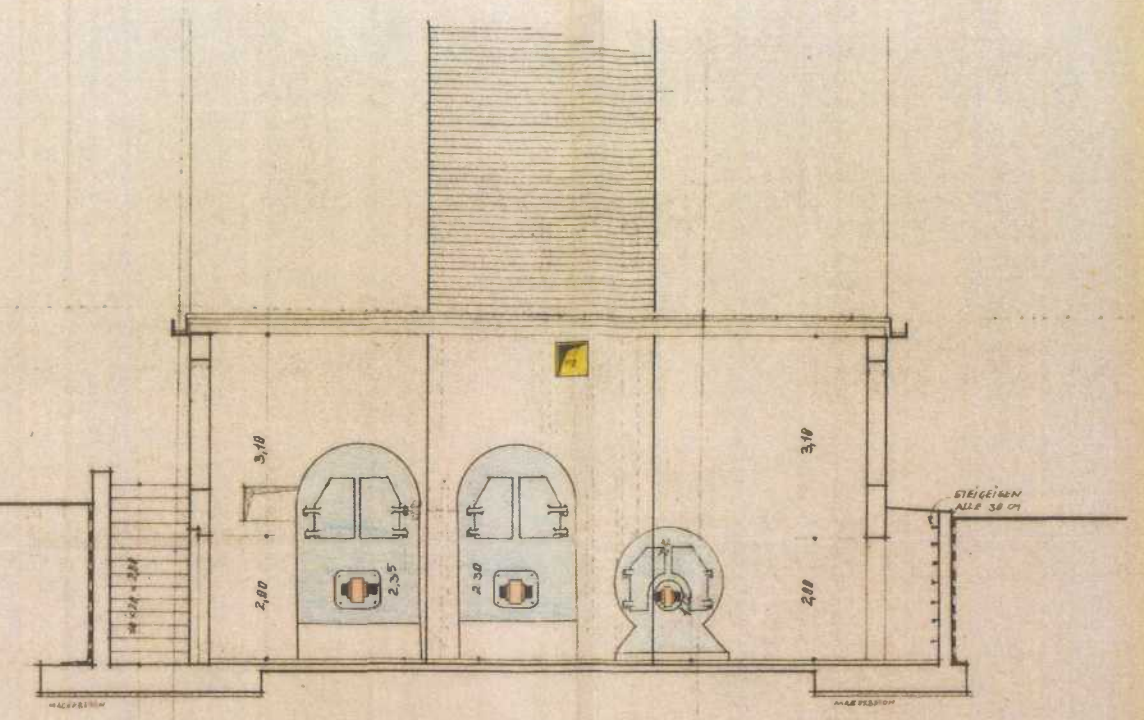


SCHNITT B-B

B.ALPHA 3

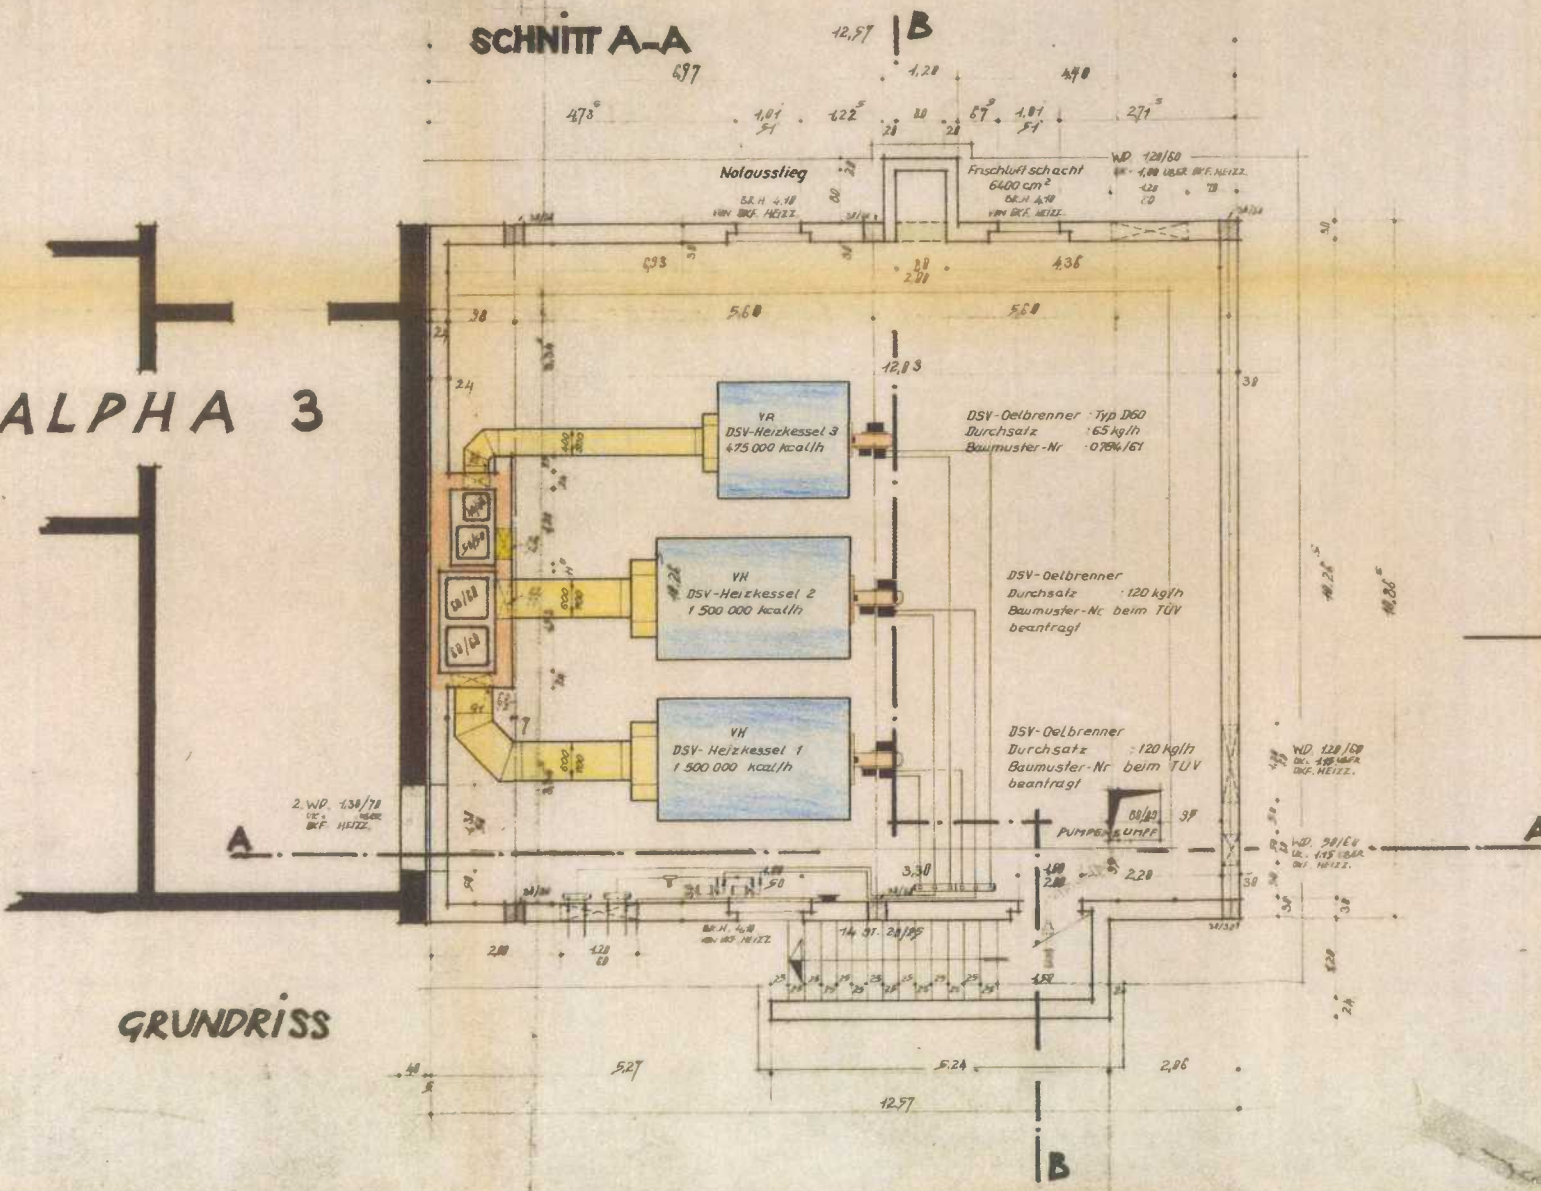

GRUNDRISS

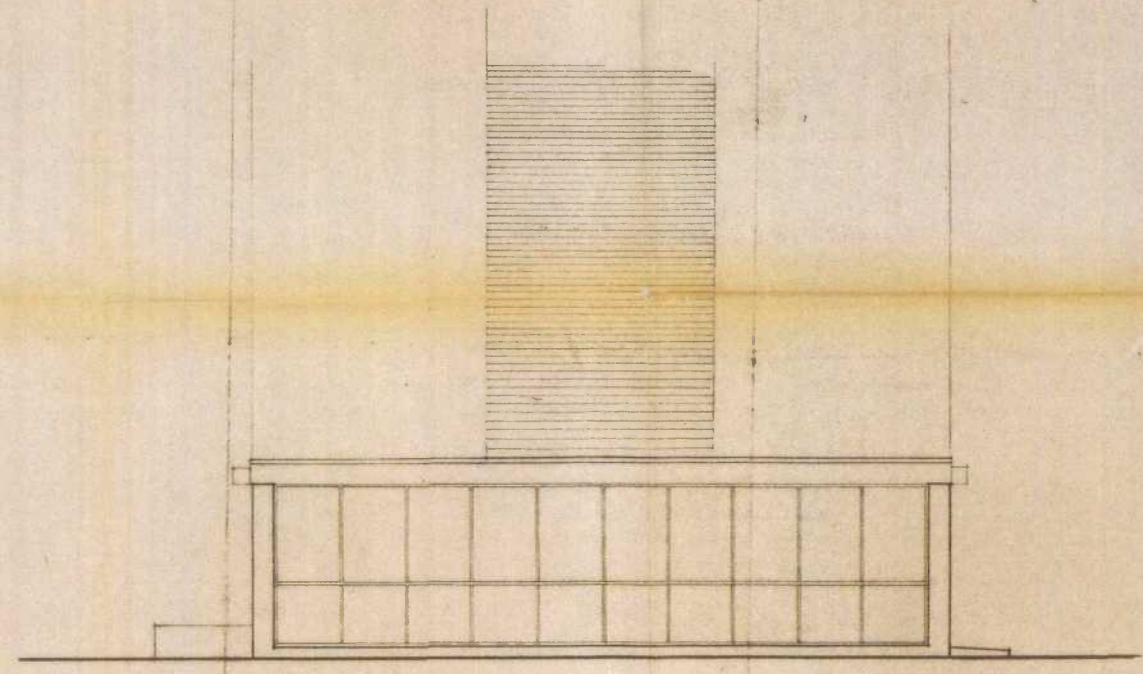

ANSICHT

Gehört zur Erlaubnis-/Genehmigung vom 10.9.1963 - Dts. 5.11.62. M.10. Städt. Bauamt Minden

Gegen den 20.10.62
INTERESSENGEMEINSCHAFT
KAMPER-STIGLER-WOLLER
Unterschrift des Bauherrn
K. Stigler

MINDEN
AUF DEM GELÄNDE IN DEN BARENKÄMPFEN
HEIZZENTRALE
M. 7,50

Vorbereitung d. Baupl. 1:50	Klausur	1:50	Ölfeuerungsanlage
Bauverfahren Kamper-Stigler-Woller, Minden			
12.10.62	12.10.62	12.10.62	

SCHMUTZWASSERKANAL
 REGENWASSERKANAL
 WASSER
 ELEKTRO
 HEIZKANAL

ANTEIL LUDWIG STIGLER
 DIPL. ING. ARCHITEKT
 56 WE. + 12 GAR. + PARKPL.

ANTEIL ALBERT WOLTER, KAUFMANN
 120 WE. + 24 GAR. + PARKPL.

IN DEN BÄRENKÄMPEN

NEUE PLANSTRASSE "IN DEN BÄRENKÄMPEN"

DERFLINGERSTRASSE

KINDERSPIELPLATZ

ANTEIL KINDERSPIELPLATZ
 + HEIZHAUS
 KAMPER-STIGLER-WOLTER

MINDEN / WESTE "IN DEN BÄRENKÄMPEN" FLUR 20

BEBAUUNGSPLAN 1:1000

TEIL KAMPER: 80 WE. JE 73 M² + 40 WE. JE 83 M² + 24 GARAGEN
 TEIL STIGLER: 36 WE. + 20 WE. + 12
 TEIL WOLTER: 80 WE. + 40 WE. + 24
 TOTAL: 196 WE. JE 73 M² + 100 WE. JE 83 M² + 60 GARAGEN

Gehört zur Erlaubnis / Genehmigung
 vom 10.9.1963-DK 51/62-Kul. 0.
 Staatliches Gewerbeaufsichtsamt Minden


ANTEIL HANS KAMPER, ARCHITEKT BDA.
 120 WE. + 24 GAR. + PARKPL.


DETAIL FERNHEIZKANAL 1:10

ARBEITSGEMEINSCHAFT
 HANS KAMPER ARCHITEKT B. D. A.
 LUDWIG STIGLER DIPL. ING. ARCH.
 ESSEN - ALFREDSTR. 53 - TEL. 79 00 12

Essen, 15. 7. 62
 Ber.

Bewilligt nach amtl. Lageplan

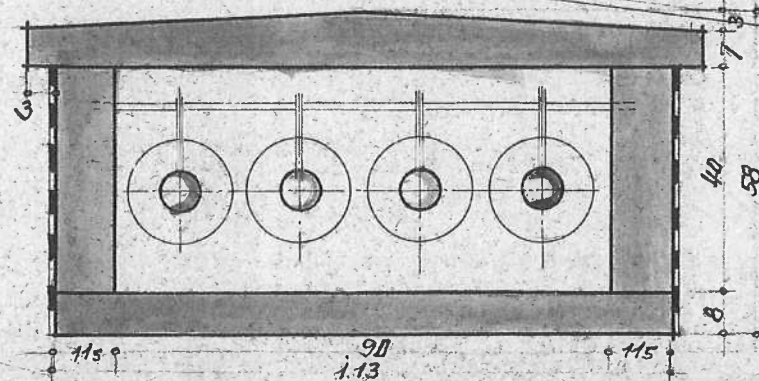

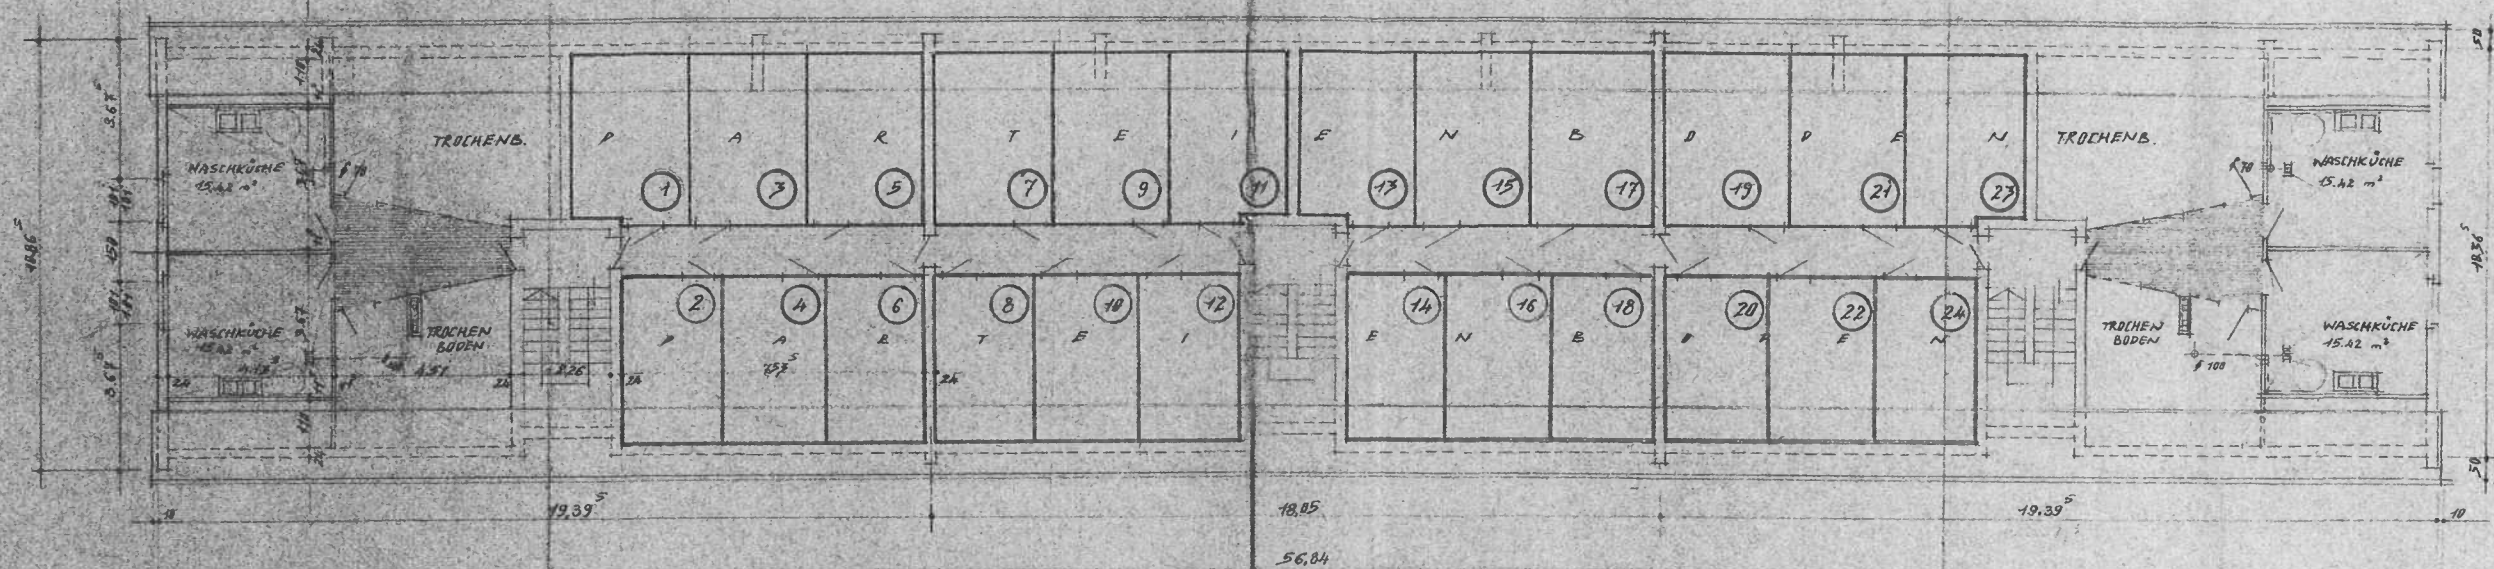

Aufteilungsplan

Grundriss

4950- MINDEN

Nach den Liebenborn 204-C

Objekt-Nr.: 7.18.026

Grundbuch MINDEN, Blatt 2438

Gemarkung Minden, Flur 26, Flurstück 212, 214

Projektanten:

Ing.-Arch. G. Kauten

Aufstellungsplan

Anlage zur Bescheinigung

vom 2.1.1973

Akt. 2.630-S. 1/22.1/73

Minden, den 2.1.1973

Stadtwirtschaft Minden

Bauaufsichtsstelle

Stadtbauamt
ARBEITSGEMEINSCHAFT
HANS KÄMPER ARCHITEKT B. D. A.
LUDWIG STIGLER DIPL. ING. ARCH.
ESSEN - ALFREDSTR. 53 - TEL. 730042
ESSEN 26.2.1972

MINDEN

AUF DEM GELÄNDE „INDENBÄRENKÄMPEN“
M: 1:100

DACHGESCHOSS
BLOCK ALPHA

Aufteilungsplan

Grundriss

4950- MINDEN

Nach dem Freizeitanbau 20a-c

Objekt-Nr.: 7.18.026

Grundbuch MINDEN, Blatt 245b

Gemarkung Minden, Flur 20, Flurstück 212, 211

Projektanten:

Arch. H. G. Kauten

Architekt

Anlage zur Bescheinigung

vom 2. Aug. 1973

Akt.-Z. G30- Sch. 722/73

Minden, den 2. Aug. 1973

Stadtverwaltung Minden

Bauordnungsamt

Stadtbauamt

Stadtbauamt

BAUVORHABEN


MINDEN


AUF DEM GELÄNDE IN DEN BÄRENKÄMPFEN

M 1:100

EG. 300.

BLOCK ALPHA

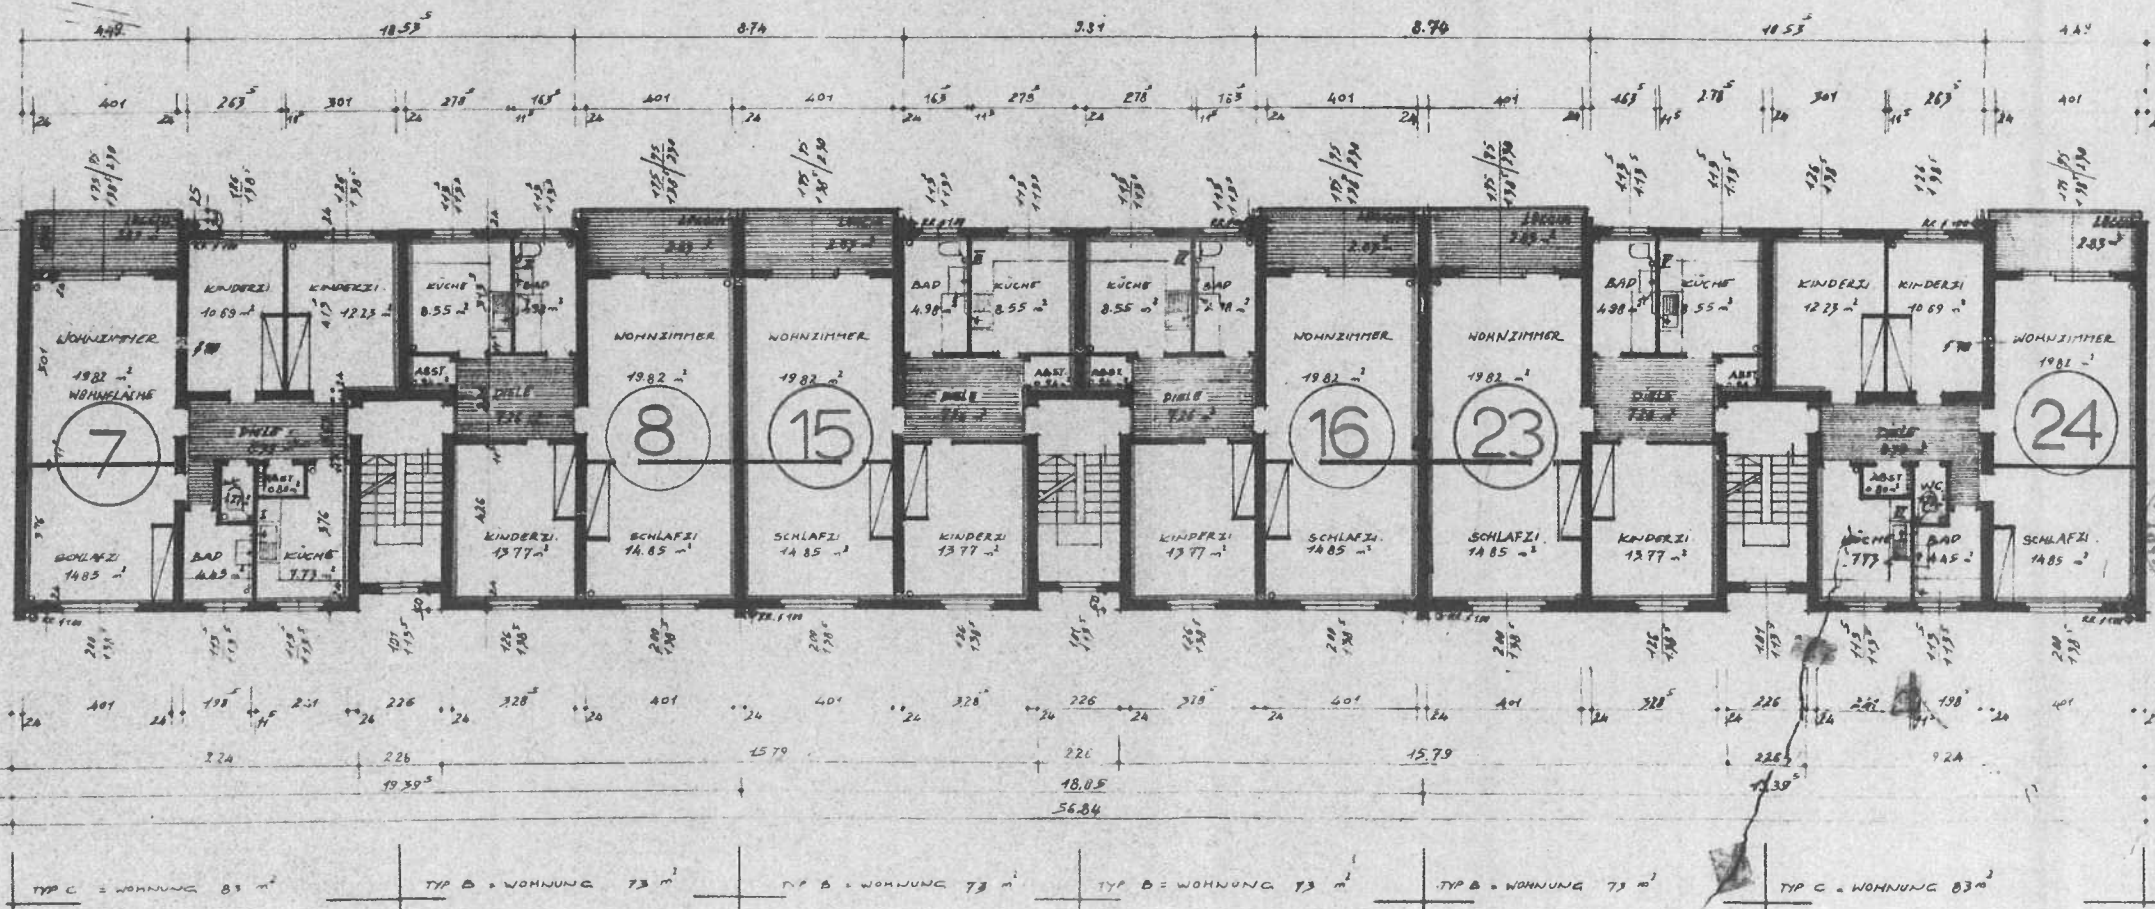

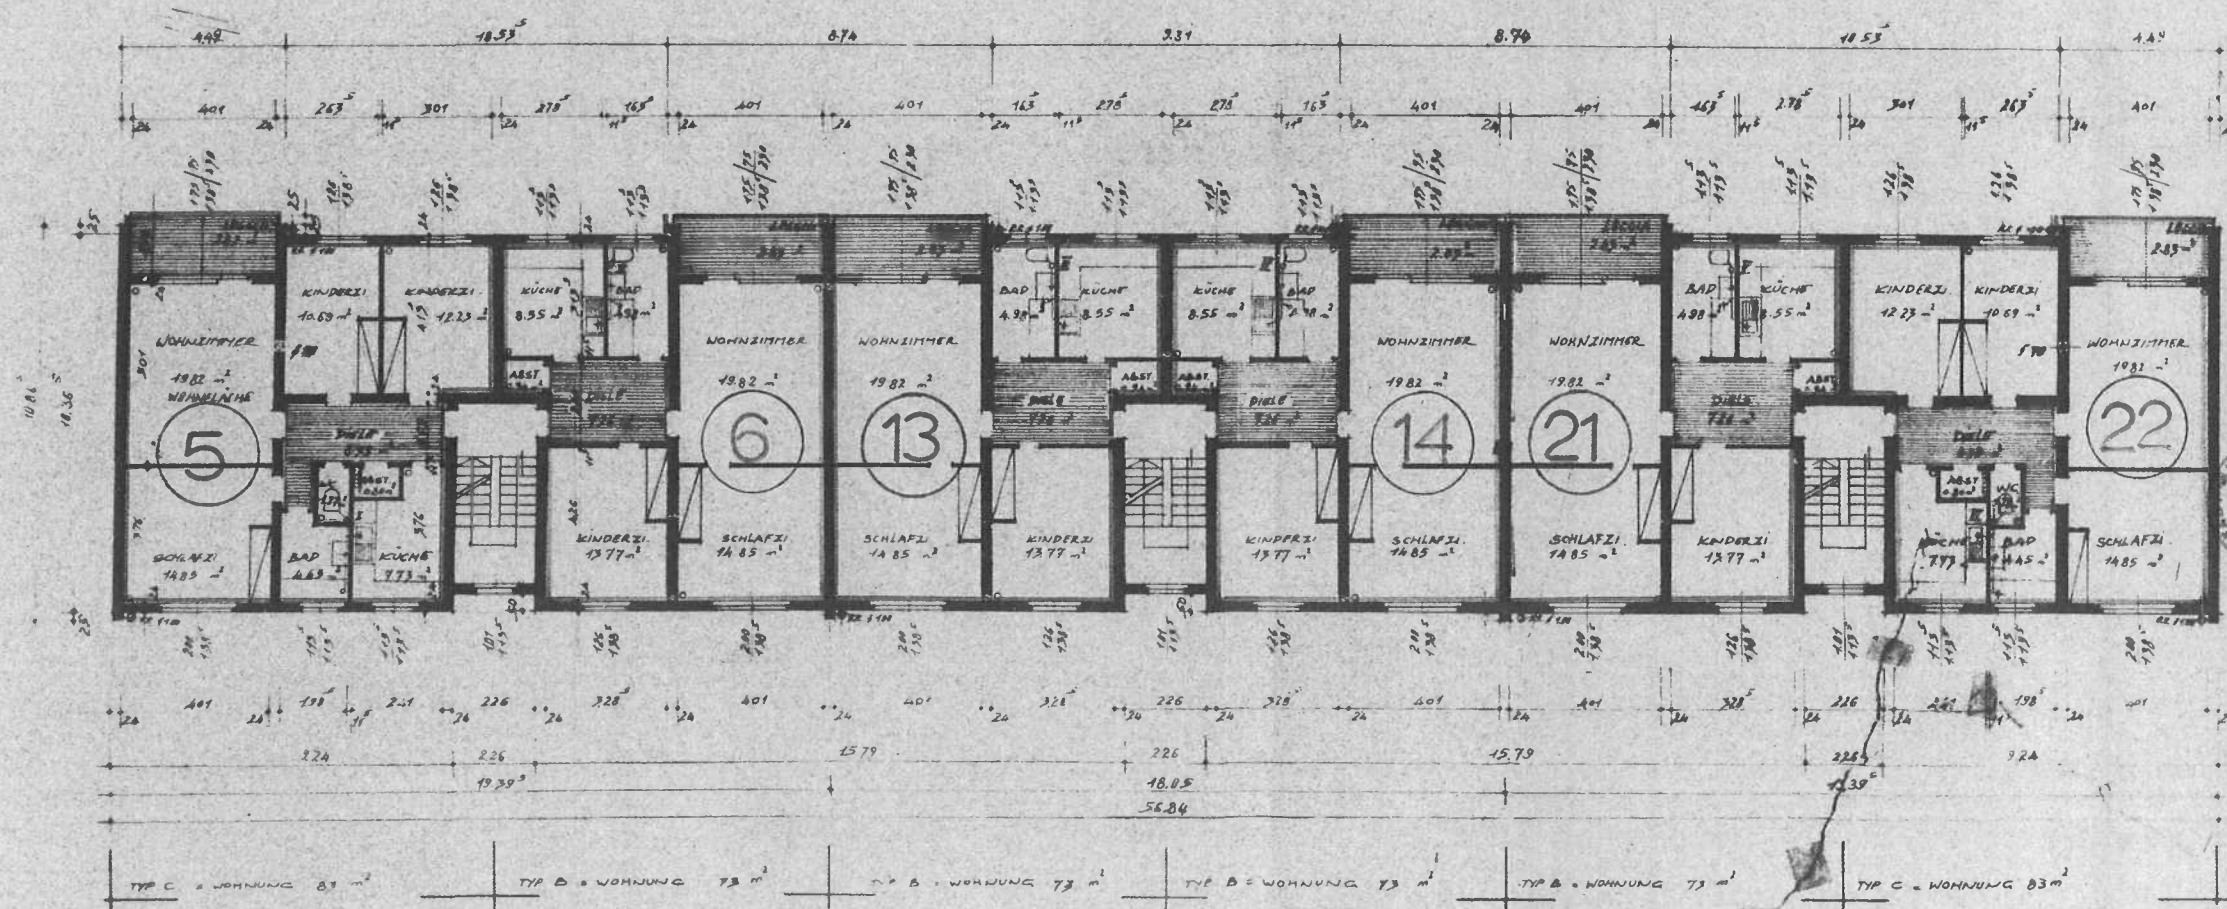

Aufteilungsplan

Grundstück

4950- MINDEN

Nach den Flächennutzungsplänen 209-C

Objekt-Nr.: 7.18.026

Gemarkung MINDEN, Blatt 2458

Gemarkung Minden, Flur 26, Flurstück 212, 211

Beauftragter:

Stpl.-Kfm. G. Kauten

Aufteilungsplan:

2. Obergeschoss

Anlage zur Baubestimmung
vom 21. Aug. 1973
Alt.-Z. 690-
Minden, den 21. Aug. 1973
Stadtverwaltung Minden
Bauabteilung




ARBEITSGEMEINSCHAFT
HANS KAMPF
LUDWIG
ESSEN

BAUVORHABEN

MINDEN

AUF DEM GELÄNDE IN DEN BÄRENKÄMPFEN
M 1:100

EG. 300.
BLOCK ALPHA

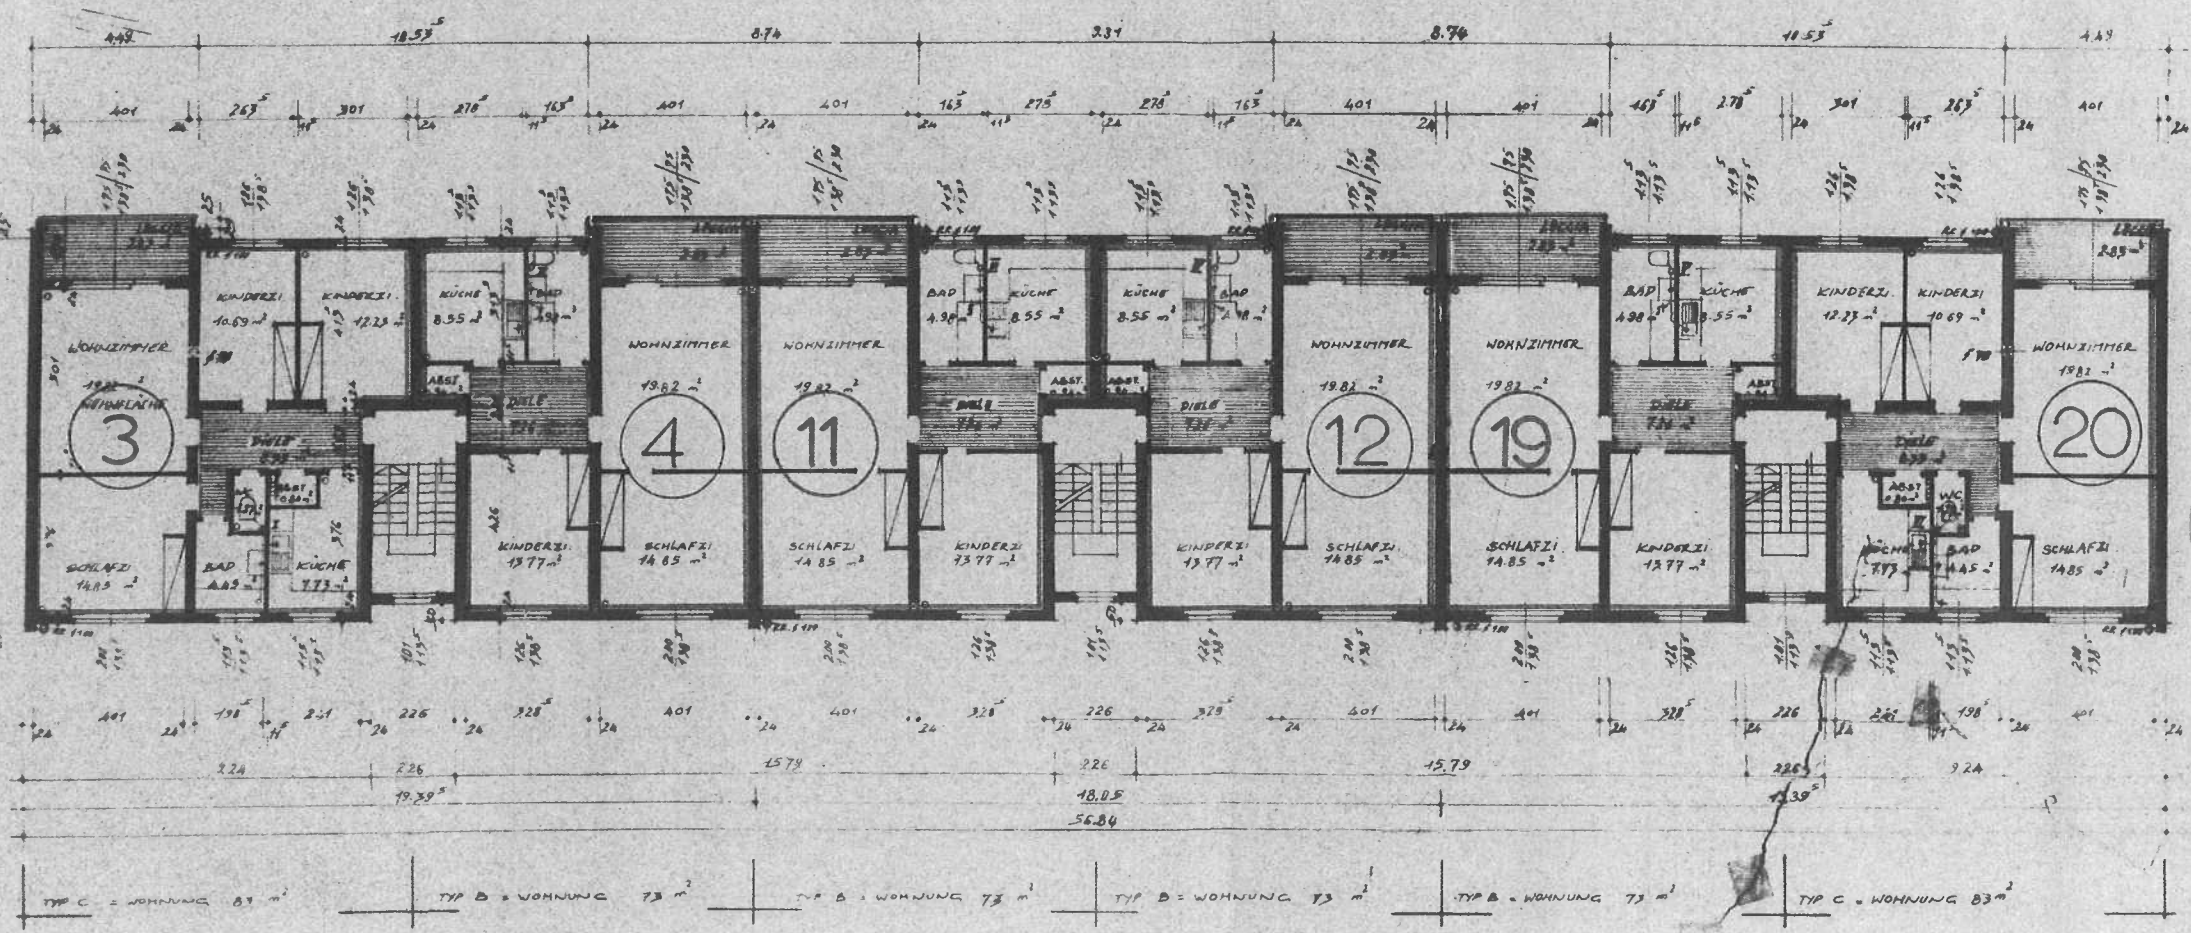

Aufteilungsplan
 Grundstück
 4950- MINDEN
 Karte von Heidenborn 20.9-c
 Objekt-Nr.: 7. 18. 026
 Grundstück MINDEN, Blatt 24.58
 Gemarkung Minden, Flur 24, Flurstück 212, 211

Eigentümer:
 Sigl. Kfm. G. Kauffen

Abteilungsplan:
 1. Ringerhofs

Anlage zur Bescheinigung
 vom 21. Aug. 1973
 Akt.-Z. 680- Schenk 73.1.73
 21. Aug. 1973
 Minden, den
 Stadtverwaltung, Minden
 Baubehörde



ARBEITSGEMEINSCHAFT
 HANS KAMMERLING
 LUDWIG KAMMERLING
 ESSEN ALFRED KAMMERLING

BAUVORHABEN


MINDEN

AUF DEM GELÄNDE „INDENBARENKÄMPFEN“

M 1:100

EG. 306.

BLOCK ALPHA

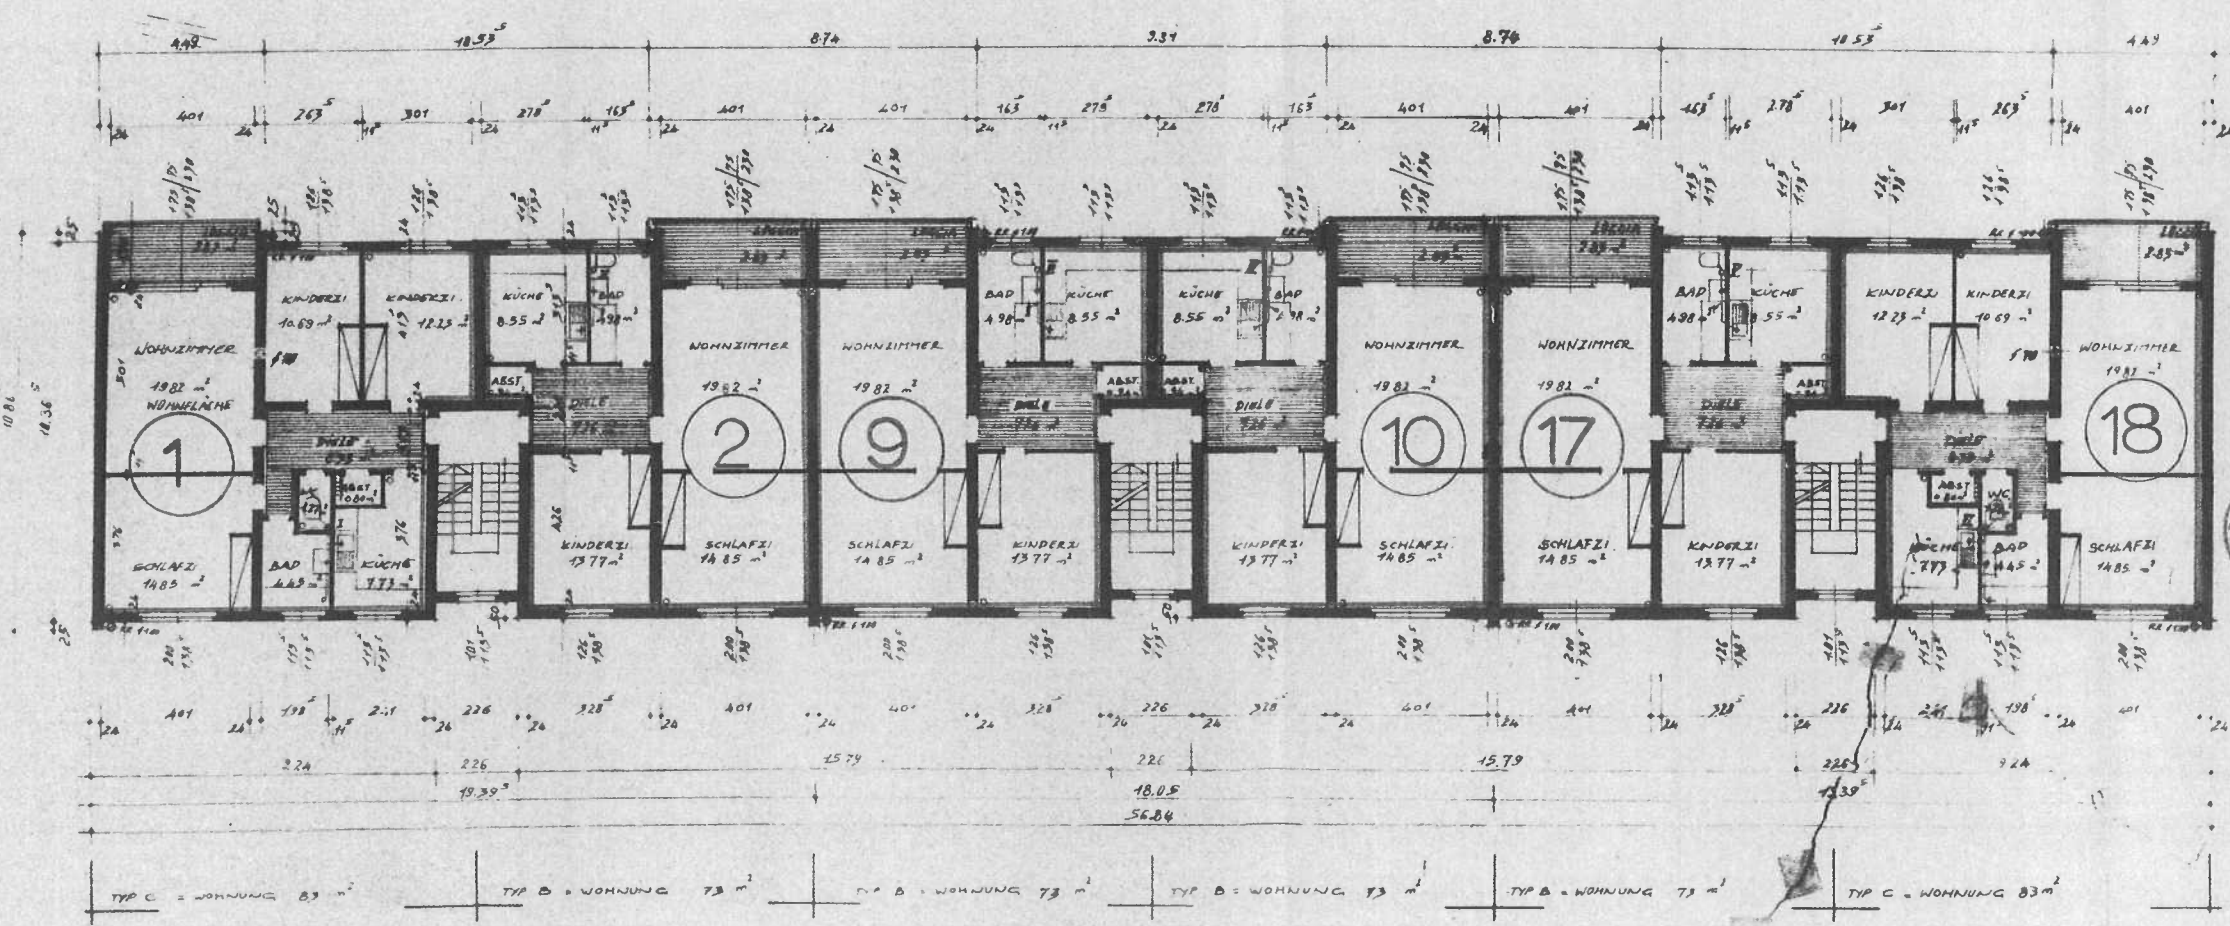

Aufteilungsplan

Grundstück

4950- MINDEN

Nach dem Flächennutzungsplan 204-C

Objekt-Nr.: 7. 18. 026

Grundstück MINDEN, Blatt 24-58

Gemarkung Minden, Pfl. 20, Flächennutz. 212, 211

Eigentümer:

Hpt.-Kfm. G. Kauten

Aufteilungsplan:

Ergebnis

Anlage zur Bescheinigung

vom 2.1. 1973

Alt.-Z. 630 - Seite 7. 21 / 73

Minden, den 2.1. 1973

Stadterhaltung Minden

Stadterhaltung



Arbeitsgemeinschaft

HANS KAMM

LUDWIG

ESSEN

1. 1. 1973

BAUVORHABEN

MINDEN

AUF DEM GELÄNDE, IN DEN BAREN KÄMPFEN

M 1:100

EG. 300.

BLOCK ALPHA

36

Bauaufsichtsprüfung
Minden, den 13. Juni 1962
[Signature]
Stadtbauüberwachungsamt

Genehmigt
durch Bauaufsichtsprüfung
Minden, den 13. Juni 1962
Die Bauaufsicht
— Bauaufsichtsprüfung —
[Signature]
(Stadtbauamt)




ARBEITSGEMEINSCHAFT
HANS KAMPER ARCHITEKT B. D. A.
LUDWIG STIGLER DIPL. ING. ARCH.
ESSEN - ALFREDSTR. 53 - TEL. 79 00 42
ESSEN 26.2.1962

L. Hyler

MINDEN

AUF DEM GELÄNDE „INDENBÄRENKÄMPFEN“
M: 1:100

**DACHGESCHOSS
BLOCK ALPHA**

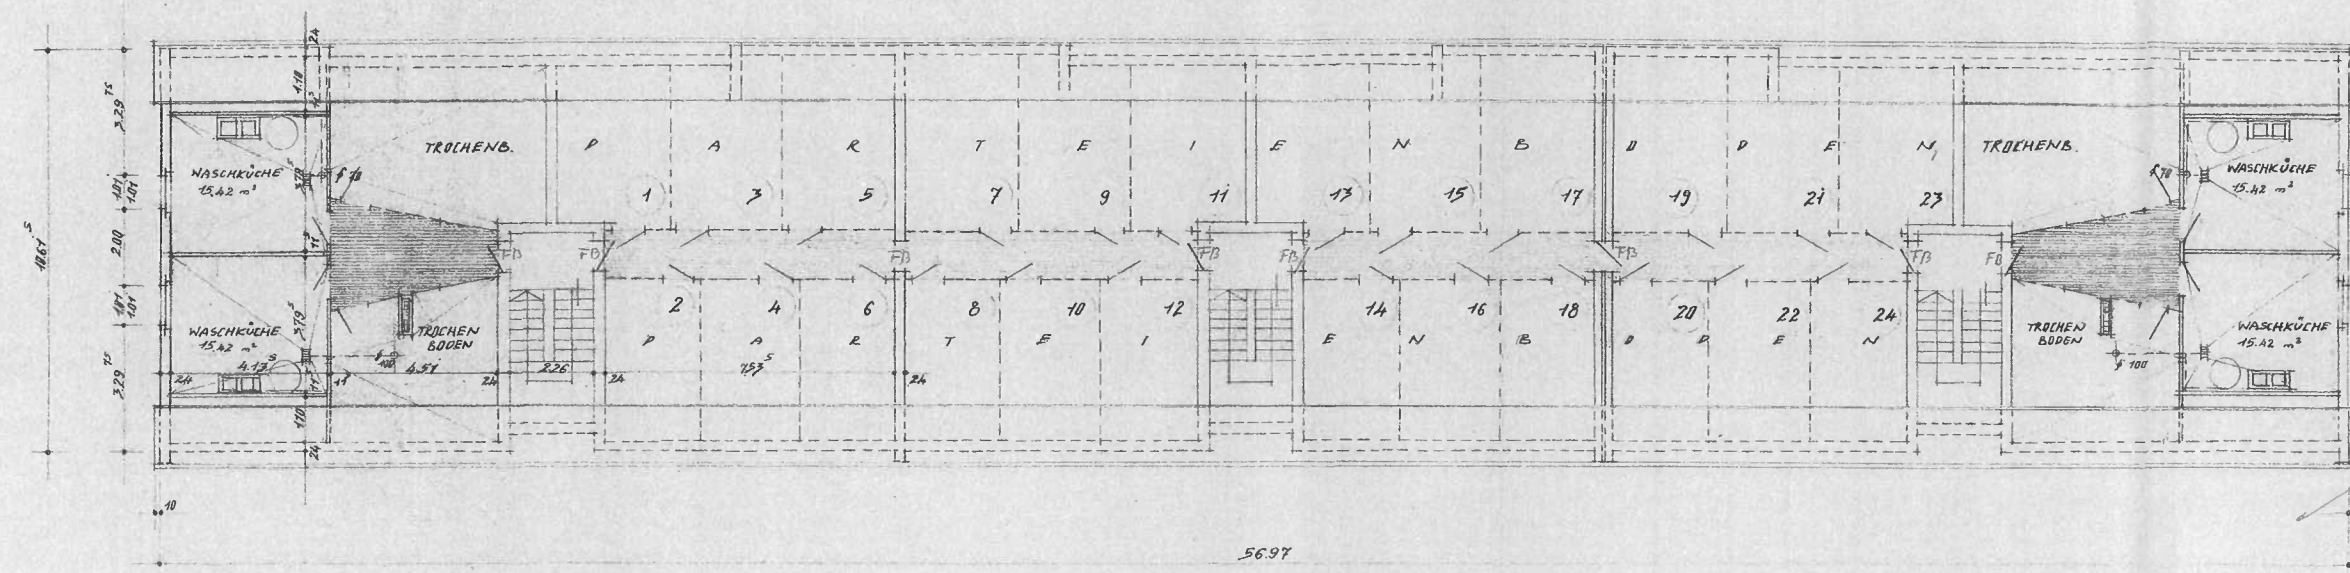

Immunität nach DIN 18017, Stand 1. März 1960

300

Bauabstand 0,40 m
Minden, den 13. Juni 1962
Stadtbauamt

Genehmigt
durch Bauabst. 513
Minden, den 13. Juni 1962
Die Bauabst. -
Genehmigung
L. Stigler
(Stadtbaumeister)




ARBEITSGEMEINSCHAFT
HANS KAMPER ARCHITEKT B. D. A.
LUDWIG STIGLER DIPL. ING. ARCH.
ESSEN - ALFREDSTR. 63 TEL. 790349
L. Stigler
ESSEN, 12.8.62


BAUVORHABEN

MINDEN

AUF DEM GELÄNDE „INDENBÄRENKÄMPEN“
M: 1:100

EG. = 300.
BLOCK ALPHA

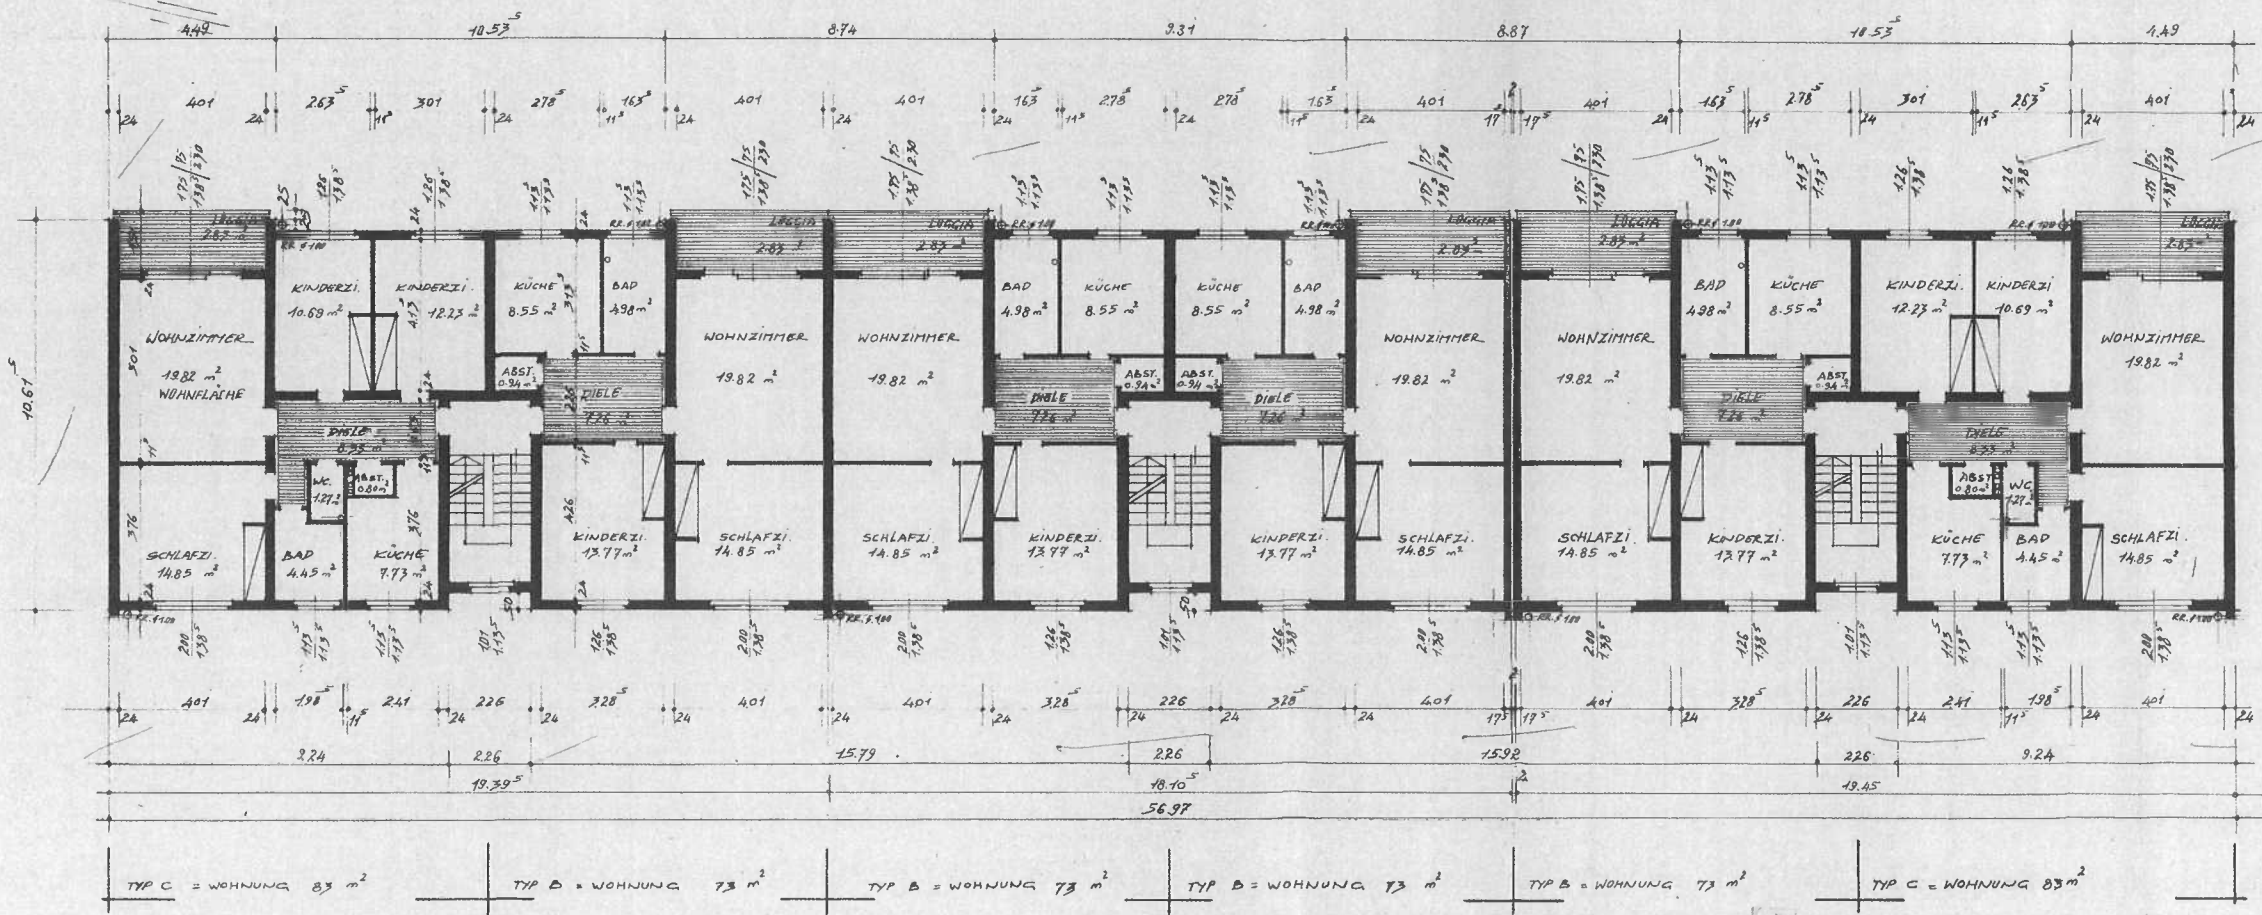

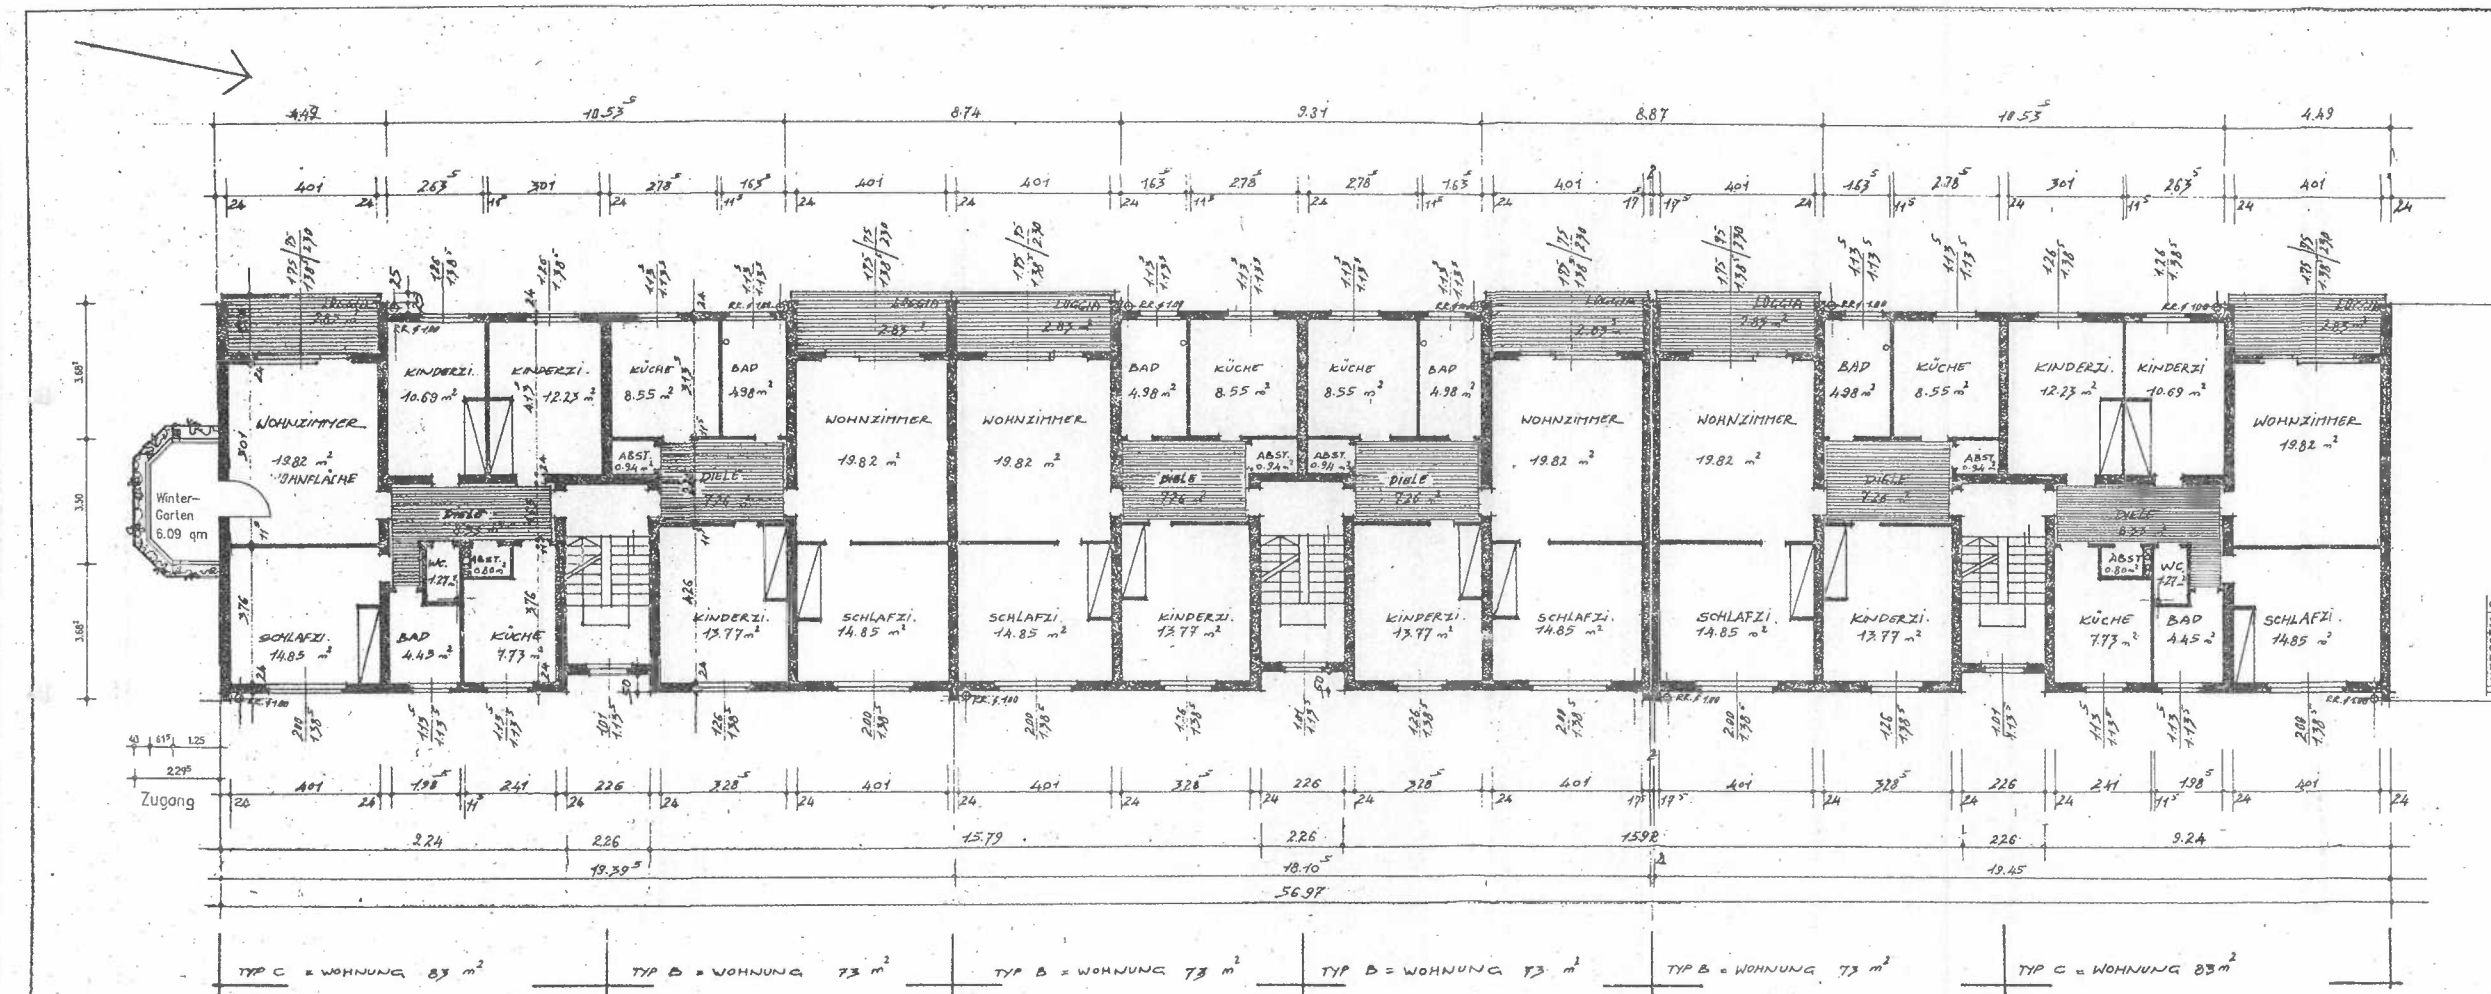

Plan zum
Mehrfamilienwohnhaus
(3 Treppenhäuser),
Minden, Siebenburen 26a/26b/26c

Minden, den 27.07.1993

Der Bauherr/
Auftraggeber:

Der Architekt:



BAUVORHABEN

MINDEN

AUF DEM GELÄNDE „INDENBARENKAMPEN“
M: 1:100

EG. = 2. OG.
BLOCK ALPHA

Bauaufsichtlich geprüft
Minden, den 13 Juni 1962
M. Müller
Stellbaucherrmeister

Genehmigt!
durch Beschluss Nr. 573.
Minden, den 13. Juni 1962.
Die Stadtverwaltung
— Bürgermeister —
[Handwritten Signature]
(Stadtbaurat)


ARBEITSGEMEINSCHAFT
HANS KAMPER ARCHITEKT B. D. A.
LUDWIG STIGLER DIPL. ING. ARCH.
ESSEN - ALFREDSTR. 53 - TEL. 79 00 42

MINDEN
AUF DEM GELÄNDE „INDENSÄRENKÄMPEN“
FUNDAMENT U. KELLER G.
BLOCK ALPHA
1 2. 2. 62


302

Baufälligkeit geprüft
Minden, den 3. Juni 1962
M. Müller
Stadtbauamt

Genehmigt
d. Bauschein Nr. 512
Minden, den 3. Juni 1962
L. S. Verwaltung
W. K. K.
(Stadtbauamt)

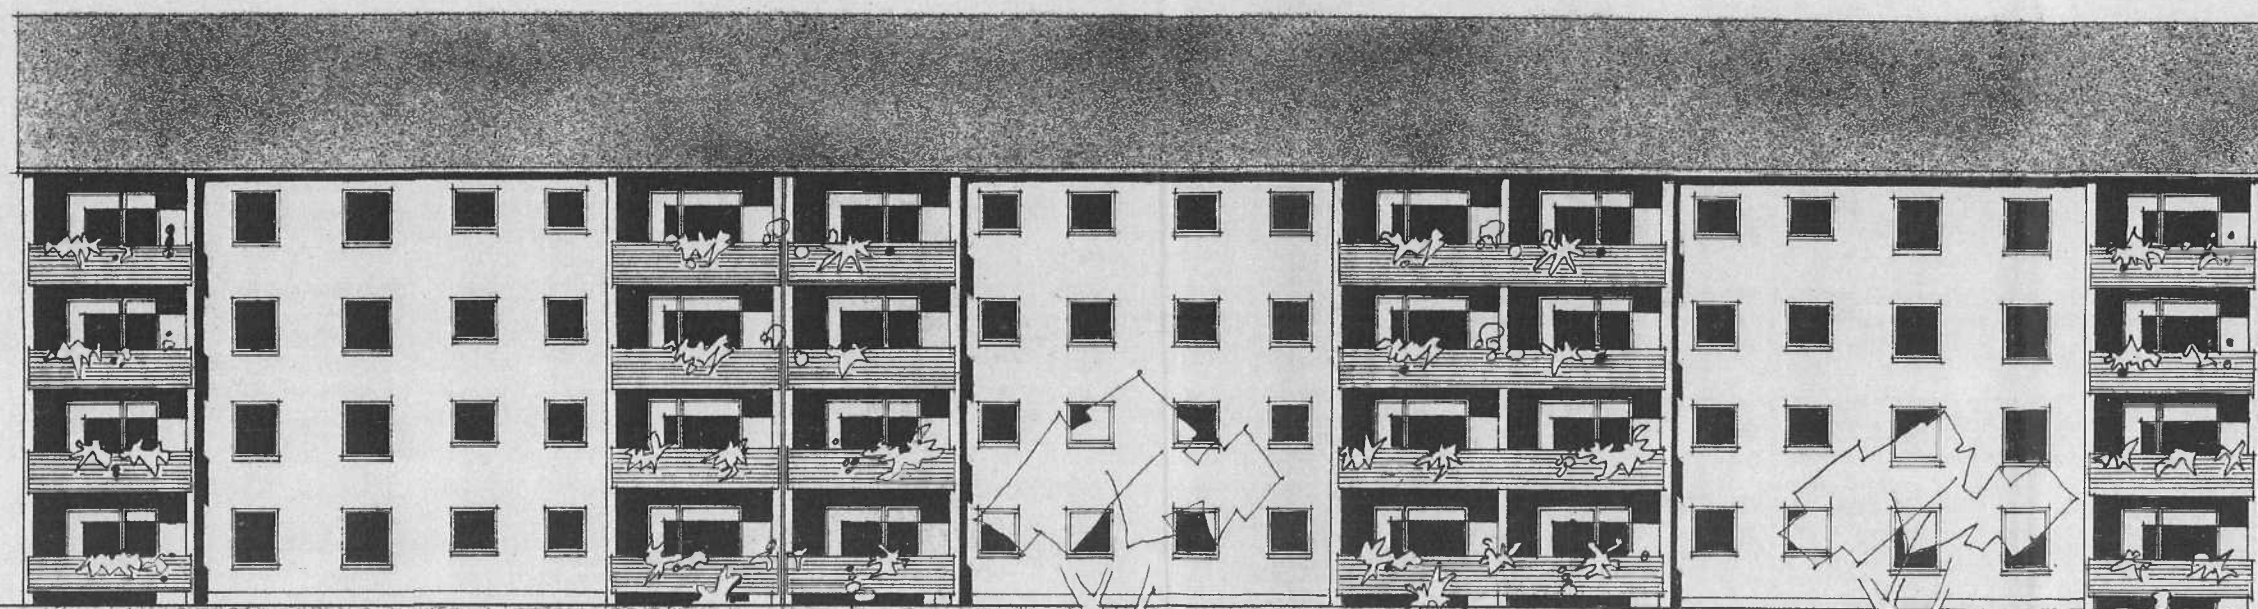

MINDEN
O. A. S. S. I. C. H. T
BLOCK ALPHA

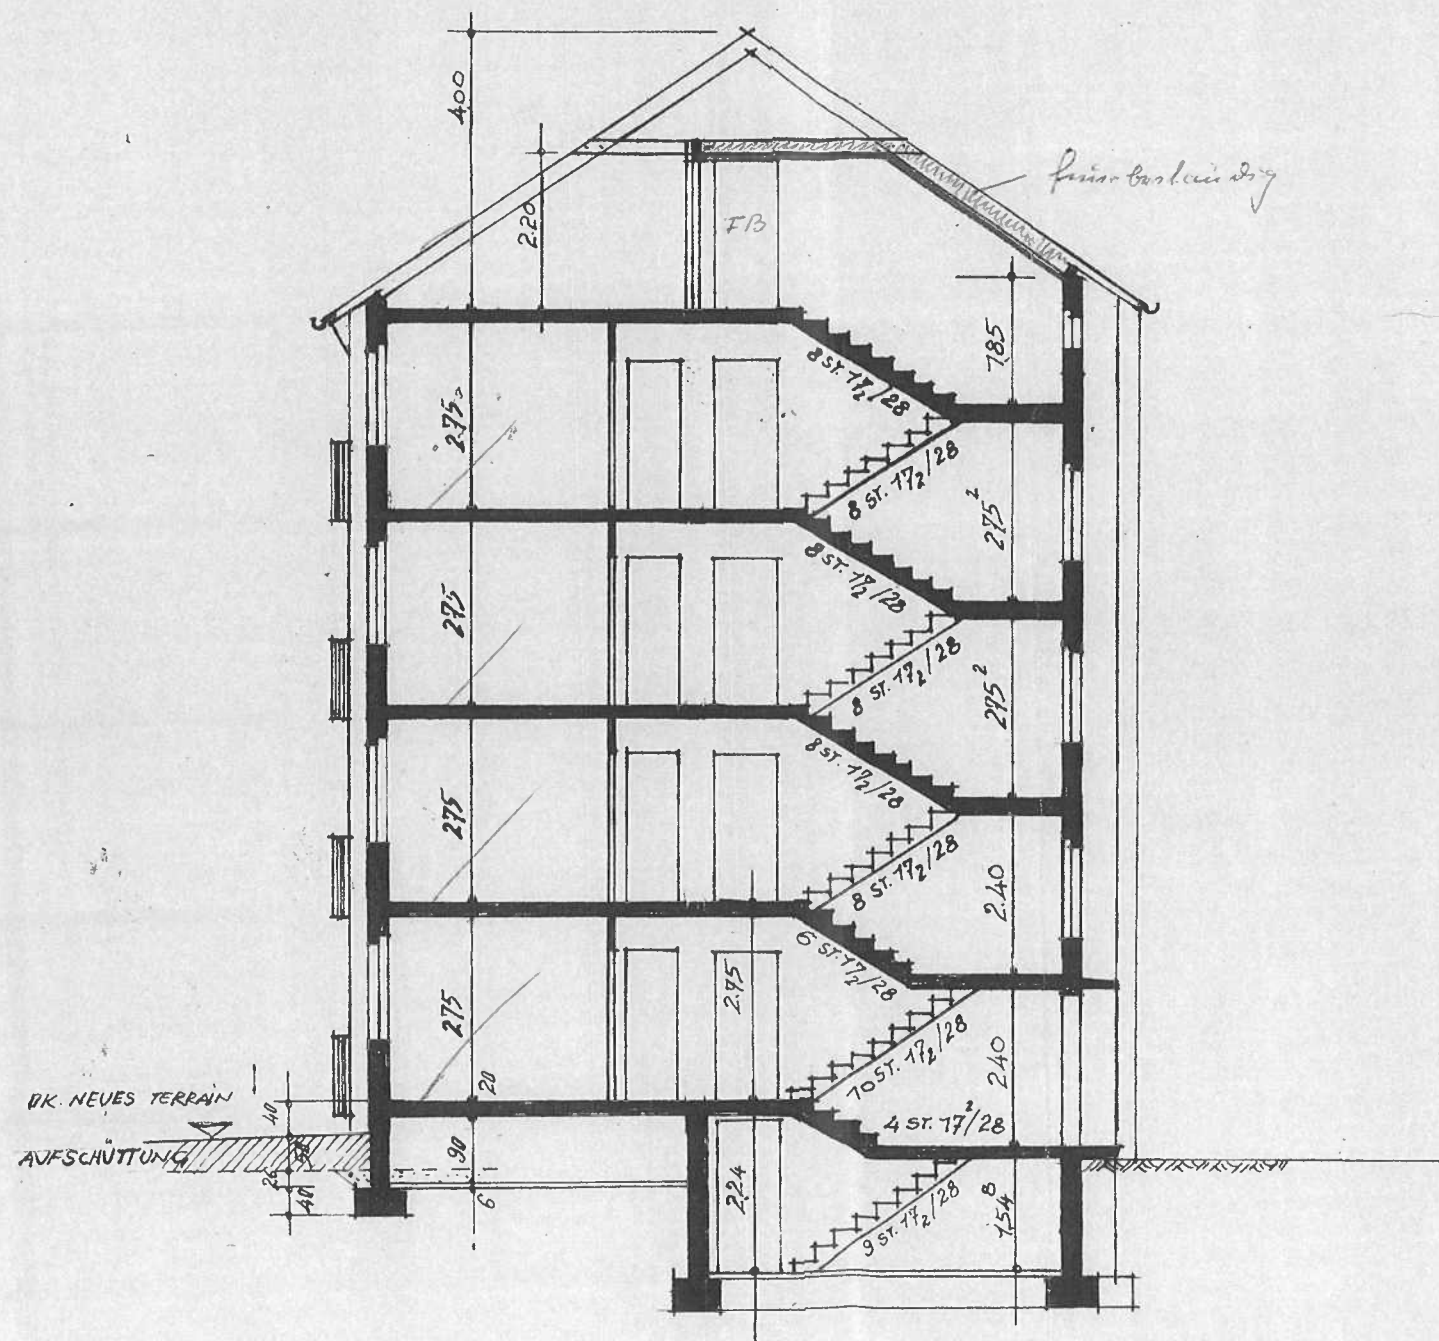

312

Bauaufsichtlich geprüft

Minden, den 13. Juni 1962

Stadtbauoberinspektor

Genehmigt

durch Bauschein Nr. 512

Minden, den 13. Juni 1962

Die Stadtverwaltung

Bauaufsichtsabtlg.

(Stadtbaurat)



ARBEITSGEMEINSCHAFT
HANS KAMPER ARCHITEKT B. D. A.
LUDWIG STIGLER DIPL. ING. ARCH.
ESSEN - ALFREDSTR. 53 - TEL. 790042

L. Stigler

ESSEN. 12.2.62

MINDEN

ÜBERSCHNITT

M: 1:100

TYP. B u. C.

Arbeitsgemeinschaft

Hans Kamper Architekt BDA

Ludwig Stigler Dipl.-Ing. Architekt

Essen, Alfredstr. 53, Tel. 790042


Hans Kamper

307

Bauaufsichtlich geprüft

Minden, den 13. Juni 1962

M. M. M.
Stadtbauoberinspektor

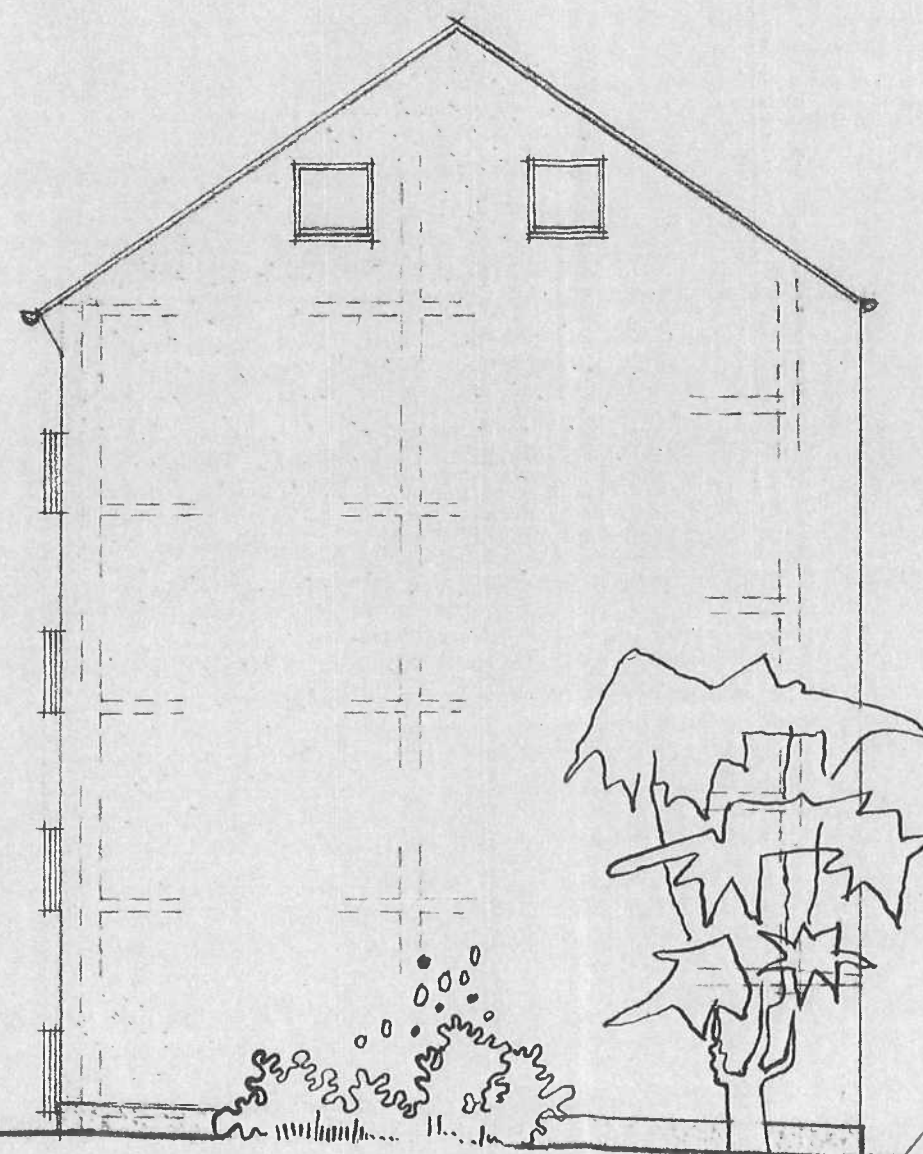

Genehmigt!

durch Bauschein Nr. 513.

Minden, den 13. Juni 1962

Die Stadtverwaltung
— Bauaufsichtsbilg. —

L. J. J.
(Stadtkassier)



ARBEITSGEMEINSCHAFT
HANS KAMPER ARCHITEKT B.D.A.
LUDWIG ST GLER DIPL. NG. ARCH.
ESSEN - ALFREDSTR. 53 - TEL. 79 00 42

L. J. J.
ESSEN. 12. 2. 1962

MINDEN
GIEBEL ANSICHT
BLOCK. ALPHA. BETA. GAMMA