


# Erdgeschoss

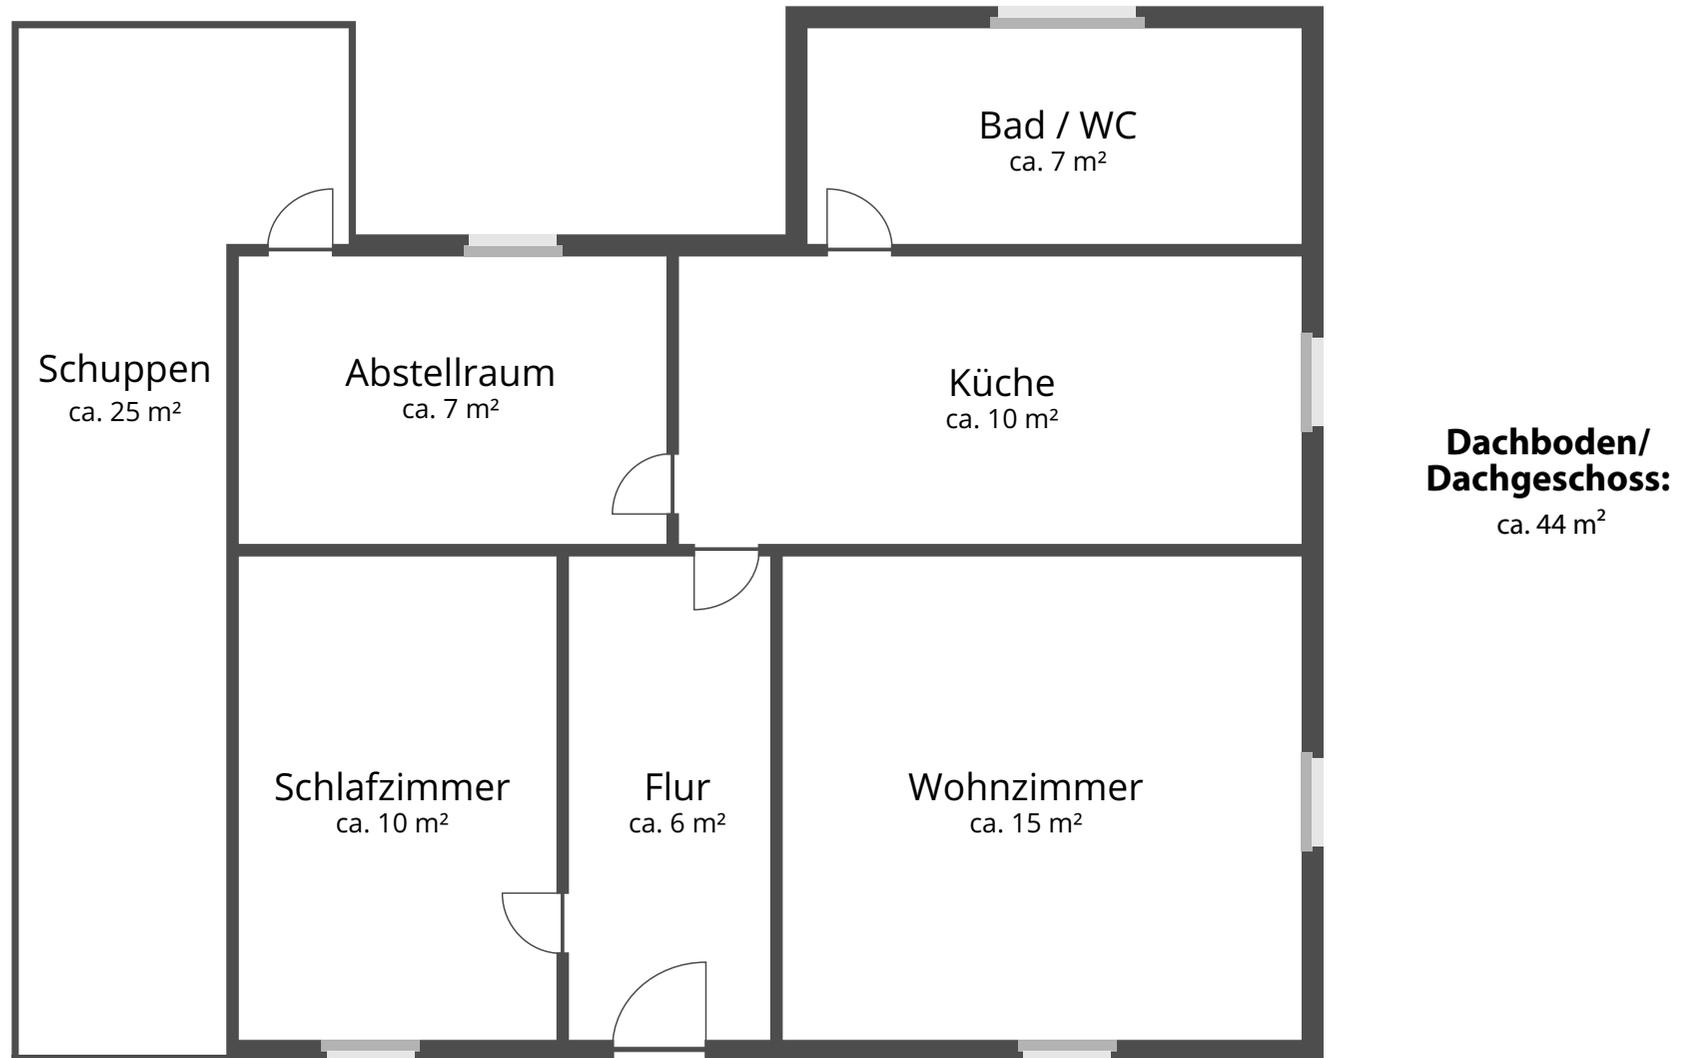

Diese Grundrisse wurden ausschließlich zu Illustrationszwecken erstellt, erheben keinen Anspruch auf Richtigkeit/Vollständigkeit und alle Zahlen, Größen & sonstige Angaben sind unverbindlich.